



LEGENDA

-
- PLYNOVÉ POTRUBÍ
-
- ODVĚTRÁNÍ PLYNOVÉHO POTRUBÍ
-
- PLYNOVÉ POTRUBÍ - STAVAJÍCÍ
-
- ODVĚTRÁNÍ PLYNOVÉHO POTRUBÍ - STAVAJÍCÍ

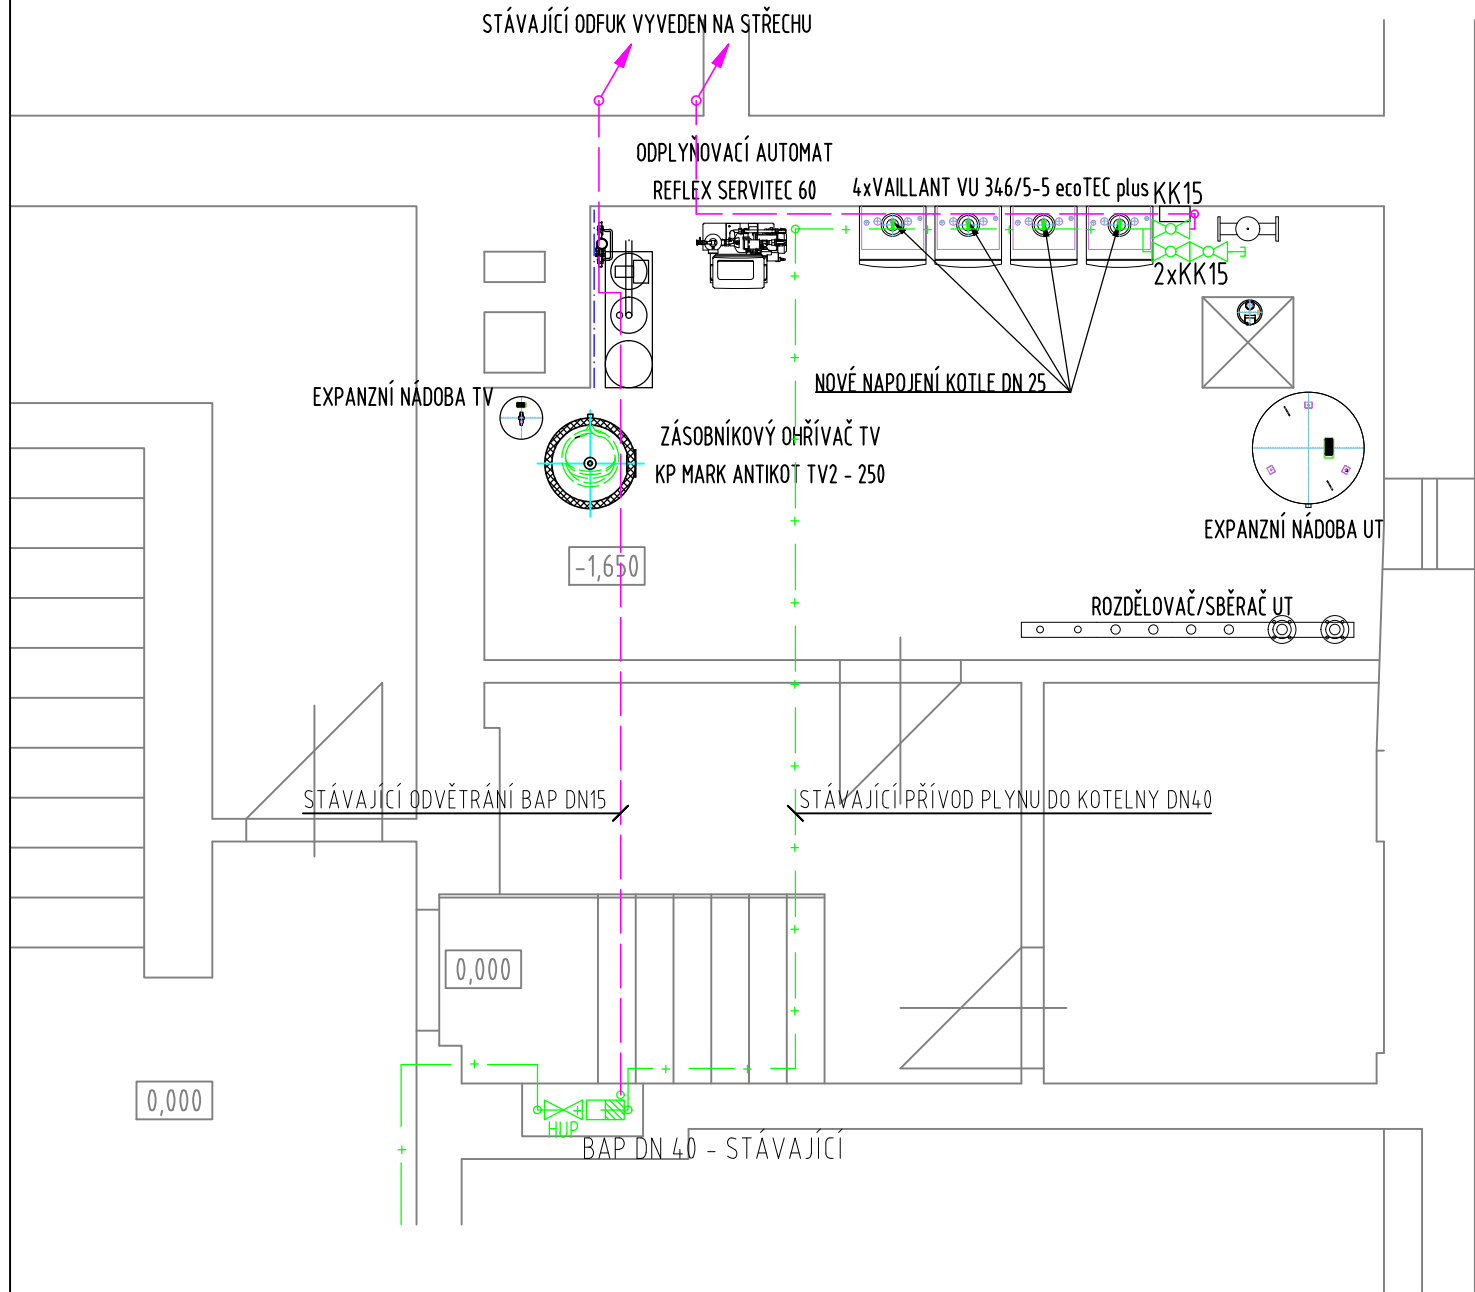

SCHEMA

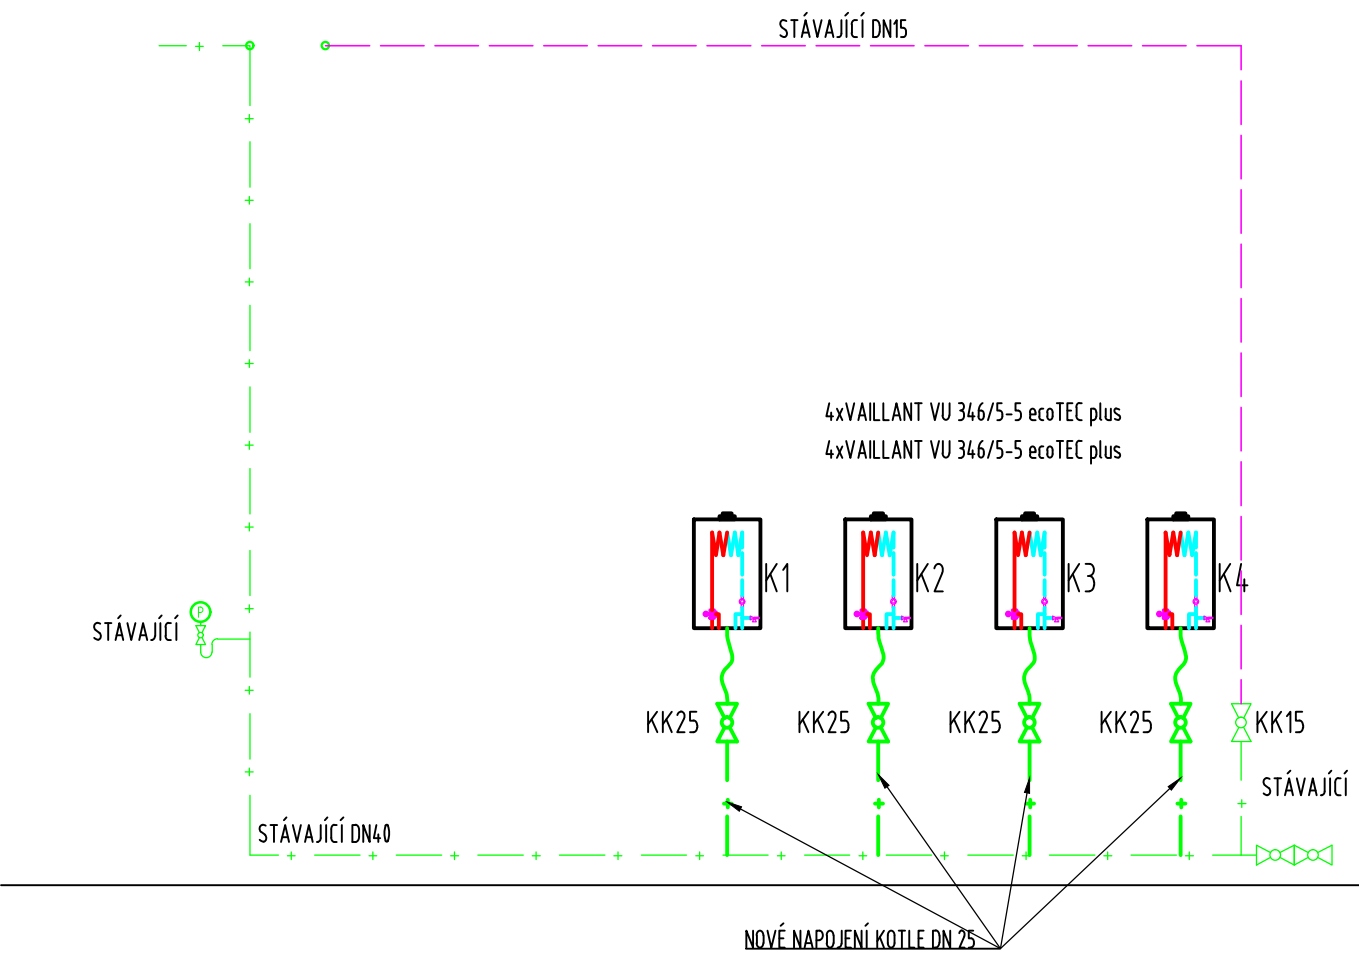

Revize:	Datum:	Popis:

Objednatel: ateliér Secco, spol. s.r.o. Na Viničných horách 1833/22 Praha 6, 160 00	Zpracovatel: TZB PRO s.r.o. TECHNICKÁ ZAŘÍZENÍ BUDOV VZDUCHOTECHNIKA – KLIMATIZACE kanceláře: Lažanského 7, Praha 4 sídlo: Praha 9, Třeboradice č.p.254/10, 19600 IČO: 27206840 DIČ: CZ27206840
---	---

Název projektu: Kotelna SPÚ

Dokumentace pro: Jednostupňová dokumentace D.1.4.a Zdravotechnika

Vypracoval:	Ing. Josef Smrž	Profese:	ZTI	Stupeň provedení:	JP	Paré:
Kontroloval:	Ing. Josef Smrž					
Datum:	08/2021	Číslo projektu:	-	Číslo výkresu:	05	
Měřítko:	1:50	Formát:	2 x A4			

Výkres:	VNITŘNÍ PLYNOVOD - PŮDORYS 1.PP	Revize:	00
---------	--	---------	----