


# Výkres pro zadávací dokumentaci pozemkových úprav v k.ú. Vanovice

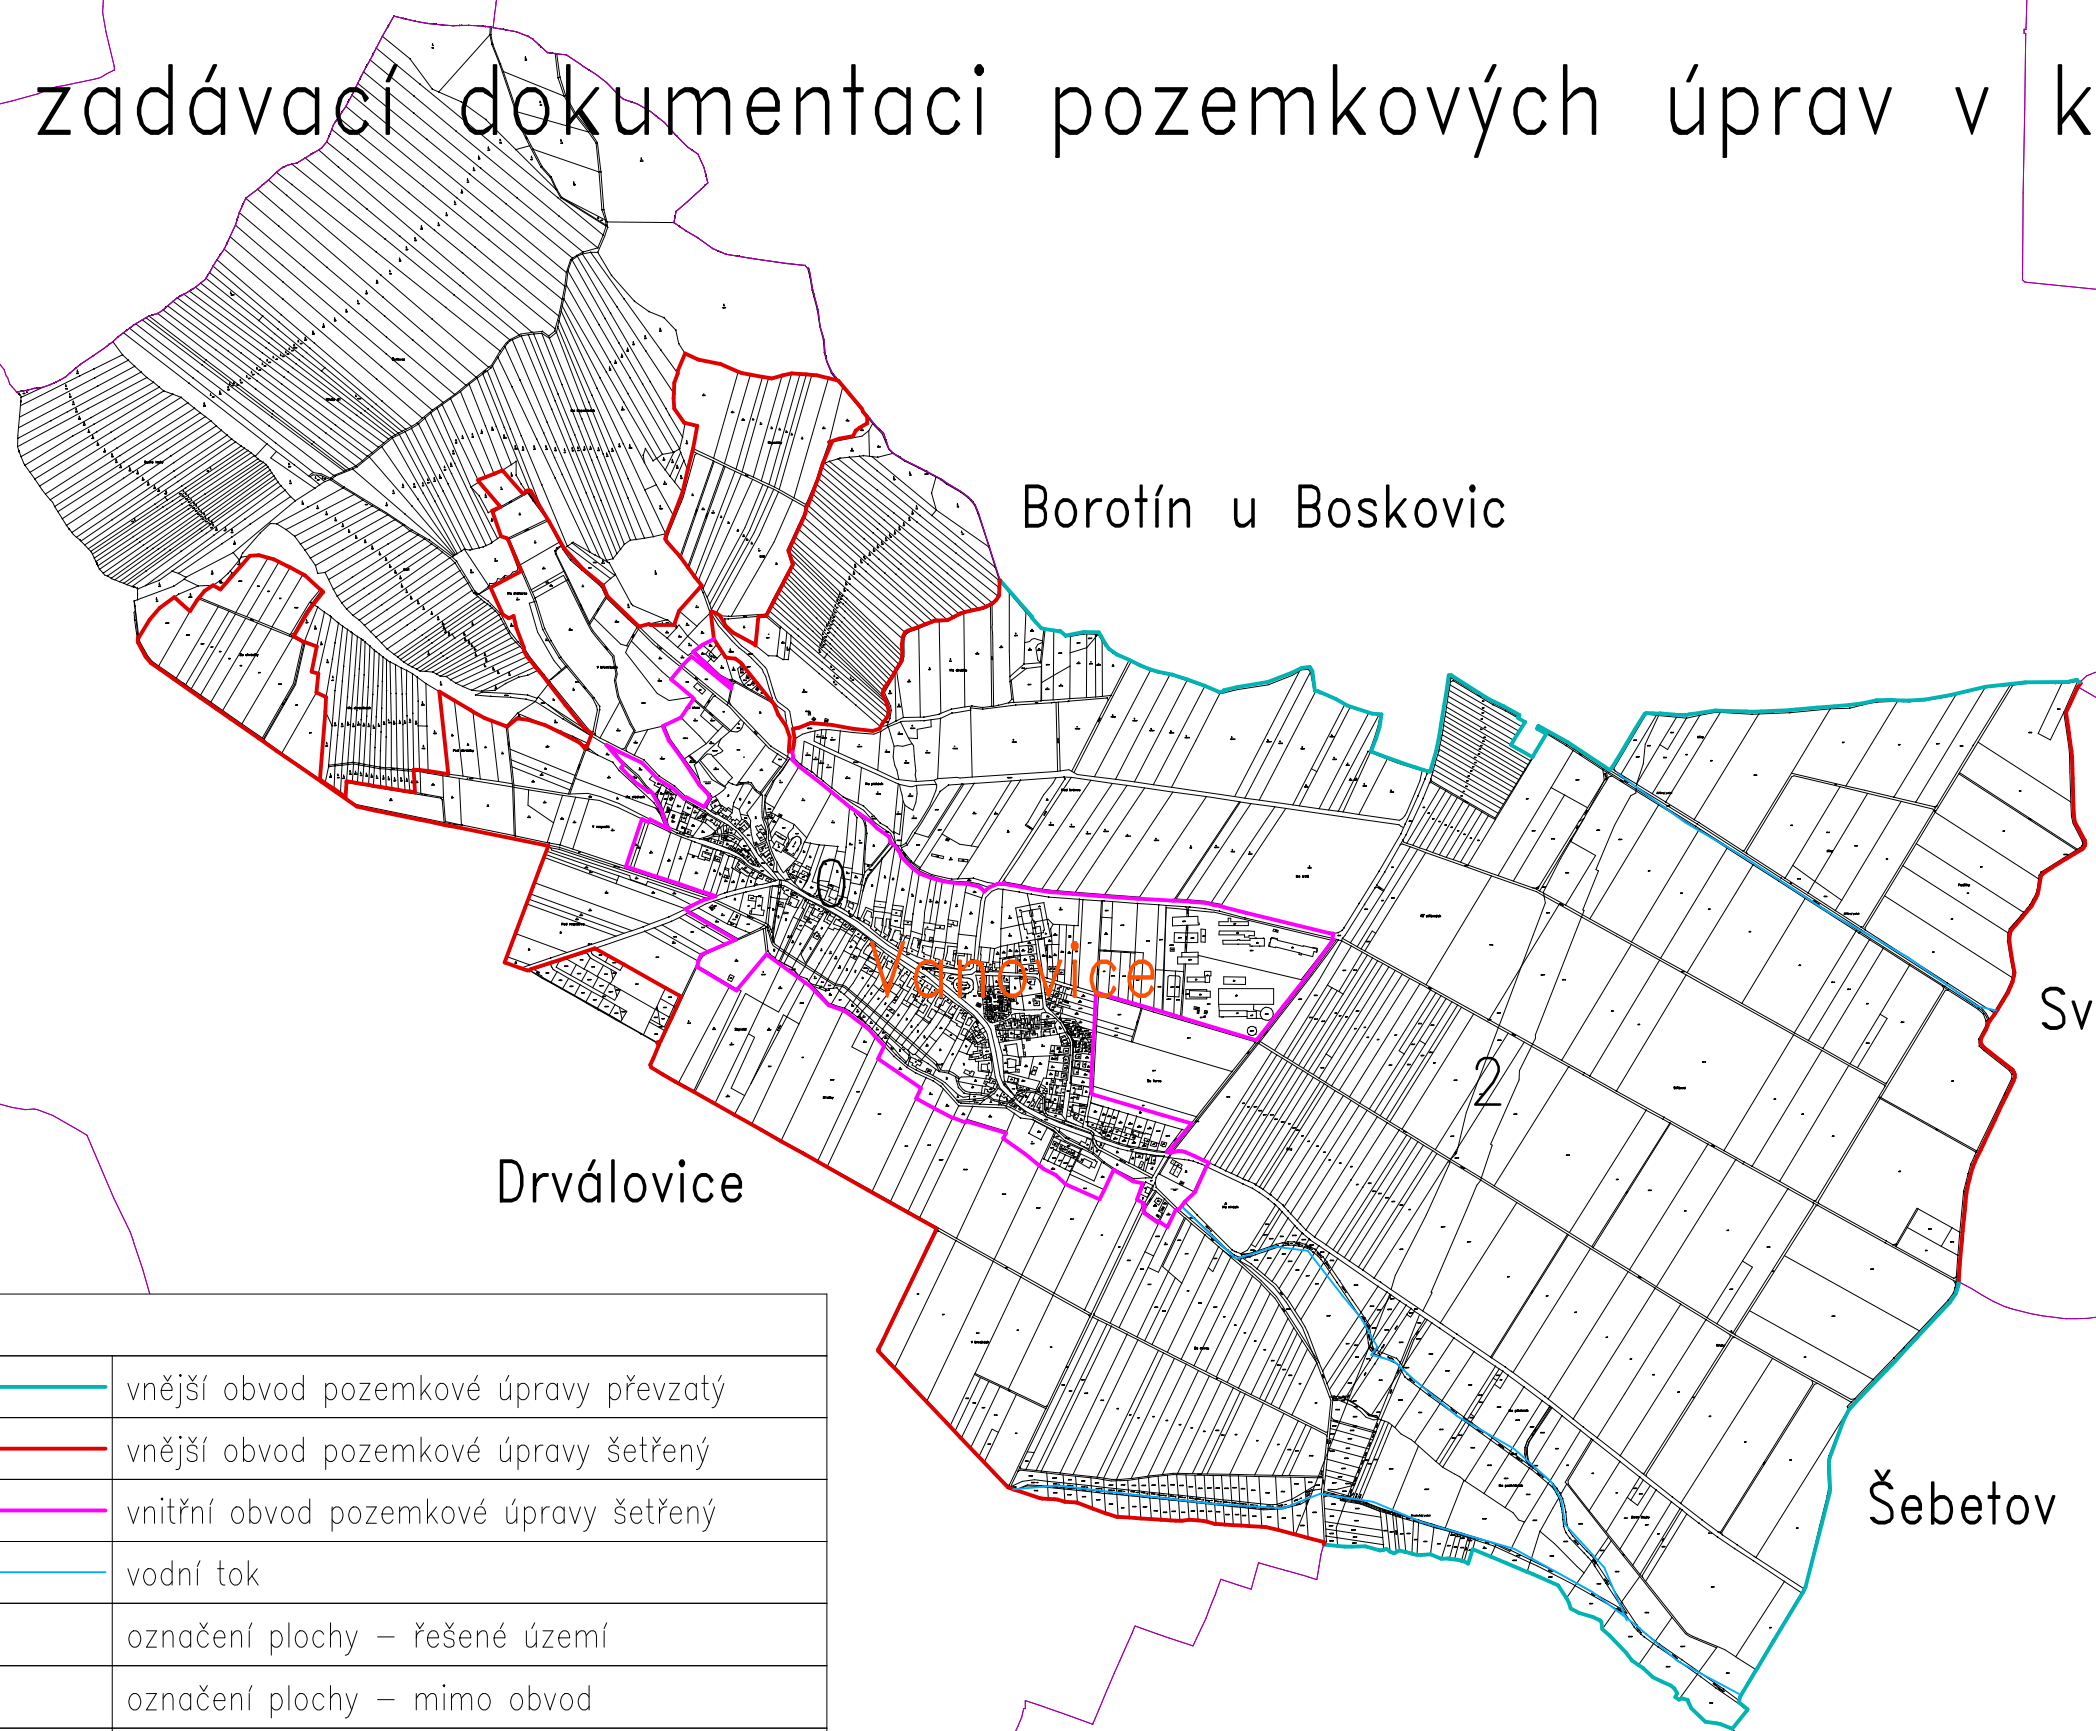

LEGENDA	
	vnější obvod pozemkové úpravy převzatý
	vnější obvod pozemkové úpravy šetřený
	vnitřní obvod pozemkové úpravy šetřený
	vodní tok
2	označení plochy – řešené území
0	označení plochy – mimo obvod
Vanovice	název řešeného katastrálního území
Drválovice	název sousedního katastrálního území