


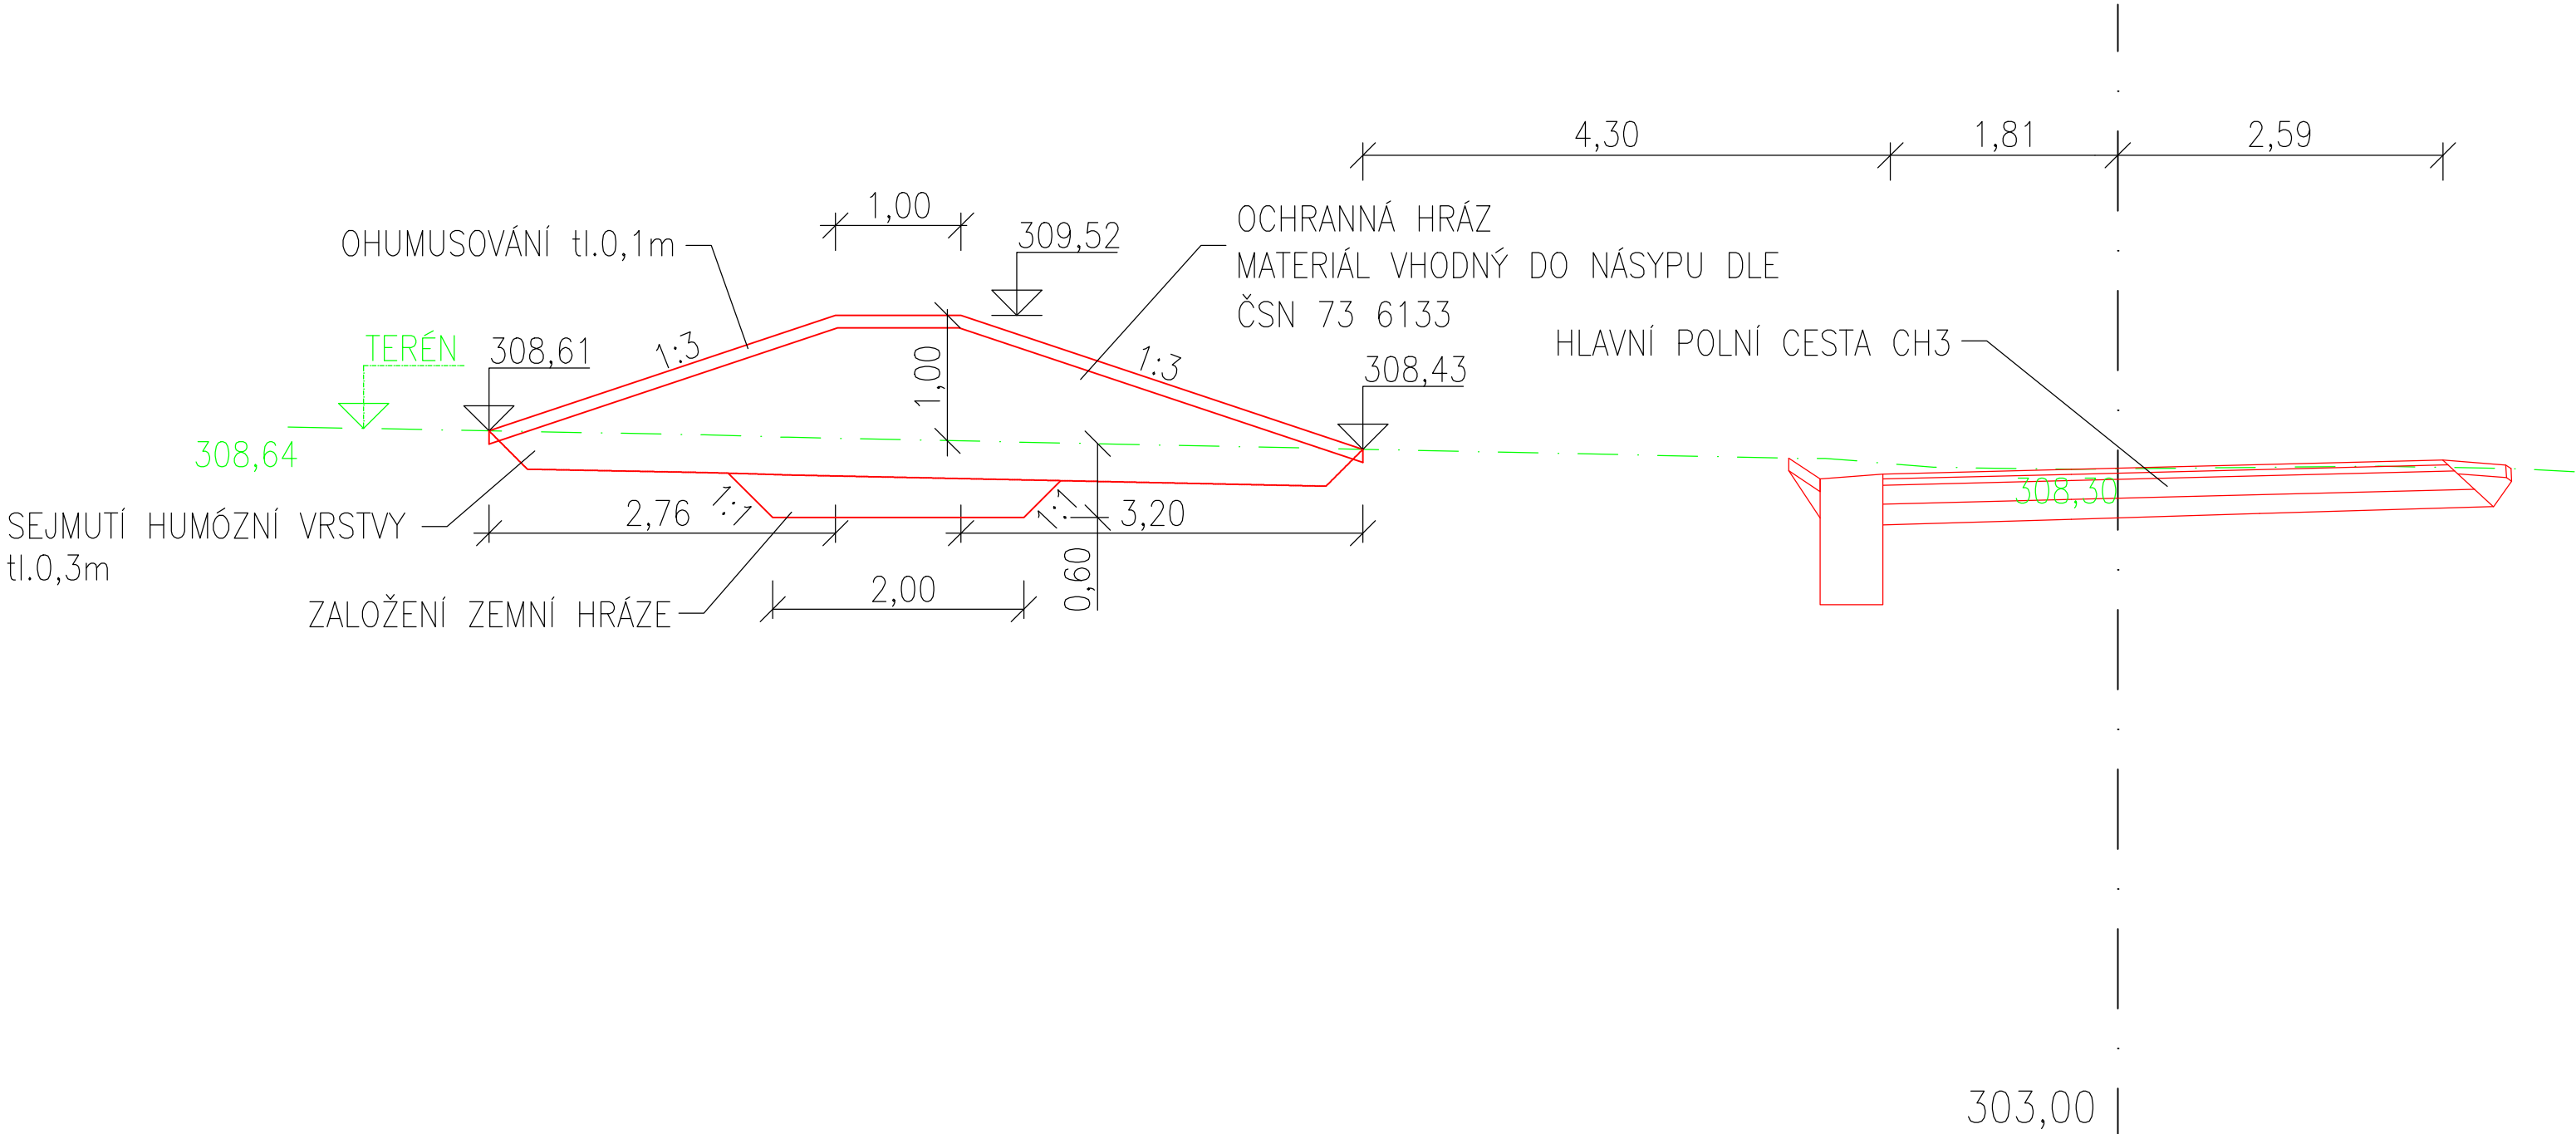

VZOROVÝ PŘÍČNÝ ŘEZ OCHRANNOU HRÁZÍ OH1



SO 801

ZMĚNA VÝKRESU:				
Č. ZMĚNY	PŘEDMĚT ZMĚNY	ZMĚNU PROVEDL	PODPIS	DATUM ZMĚNY
1				
2				
3				

SOUŘADNICOVÝ SYSTÉM : JTSK
VÝŠKOVÝ SYSTÉM : B.p.v.

VEDOUcí PROJEKTANT - HIP	ING. MARTIN STANĚK			
ZODPOVĚDNÝ PROJEKTANT	ING. MARTIN STANĚK			
VYPRACOVAL	ING. PAVEL VAVREČKA			
KONTROLOVAL	ING. ZDENĚK LEGERSKÝ			
Kraj, MěÚ, ObÚ	KRAJ MORAVSKOSLEZSKÝ, OPAVA, OKRES OPAVA			
OBJEDNATEL, INVESTOR	STÁTNÍ POZEMKOVÝ ÚŘAD, OPAVA			
NÁZEV AKCE: REALIZACE SPOLEČNÝCH ZAŘÍZENÍ OBCE HOLASOVICE			DATUM	09/2021
			FORMÁT	3xA4
			MĚŘITKO	1:50
			STUPEŇ	DSP+PDPS
			ZAK. ČÍSLO	180030
NÁZEV OBJEKTU: C - STAVEBNÍ ČÁST				
NÁZEV VÝKRESU: VZOROVÝ PŘÍČNÝ ŘEZ OCHRANNOU HRÁZÍ			Č. SOUPRAVY	Č. VÝKRESU
			03	