



VZOROVÝ PŘÍČNÝ ŘEZ ZPEVNĚNOU POLNÍ CESTOU 1 : 50

KATEGORIE DVOUPRUHOVÁ P 6/30 S TRATIVODEM
DRÉN VLEVO NEBO VPRAVO DLE PRACOVNÍCH PŘ. ŘEZŮ

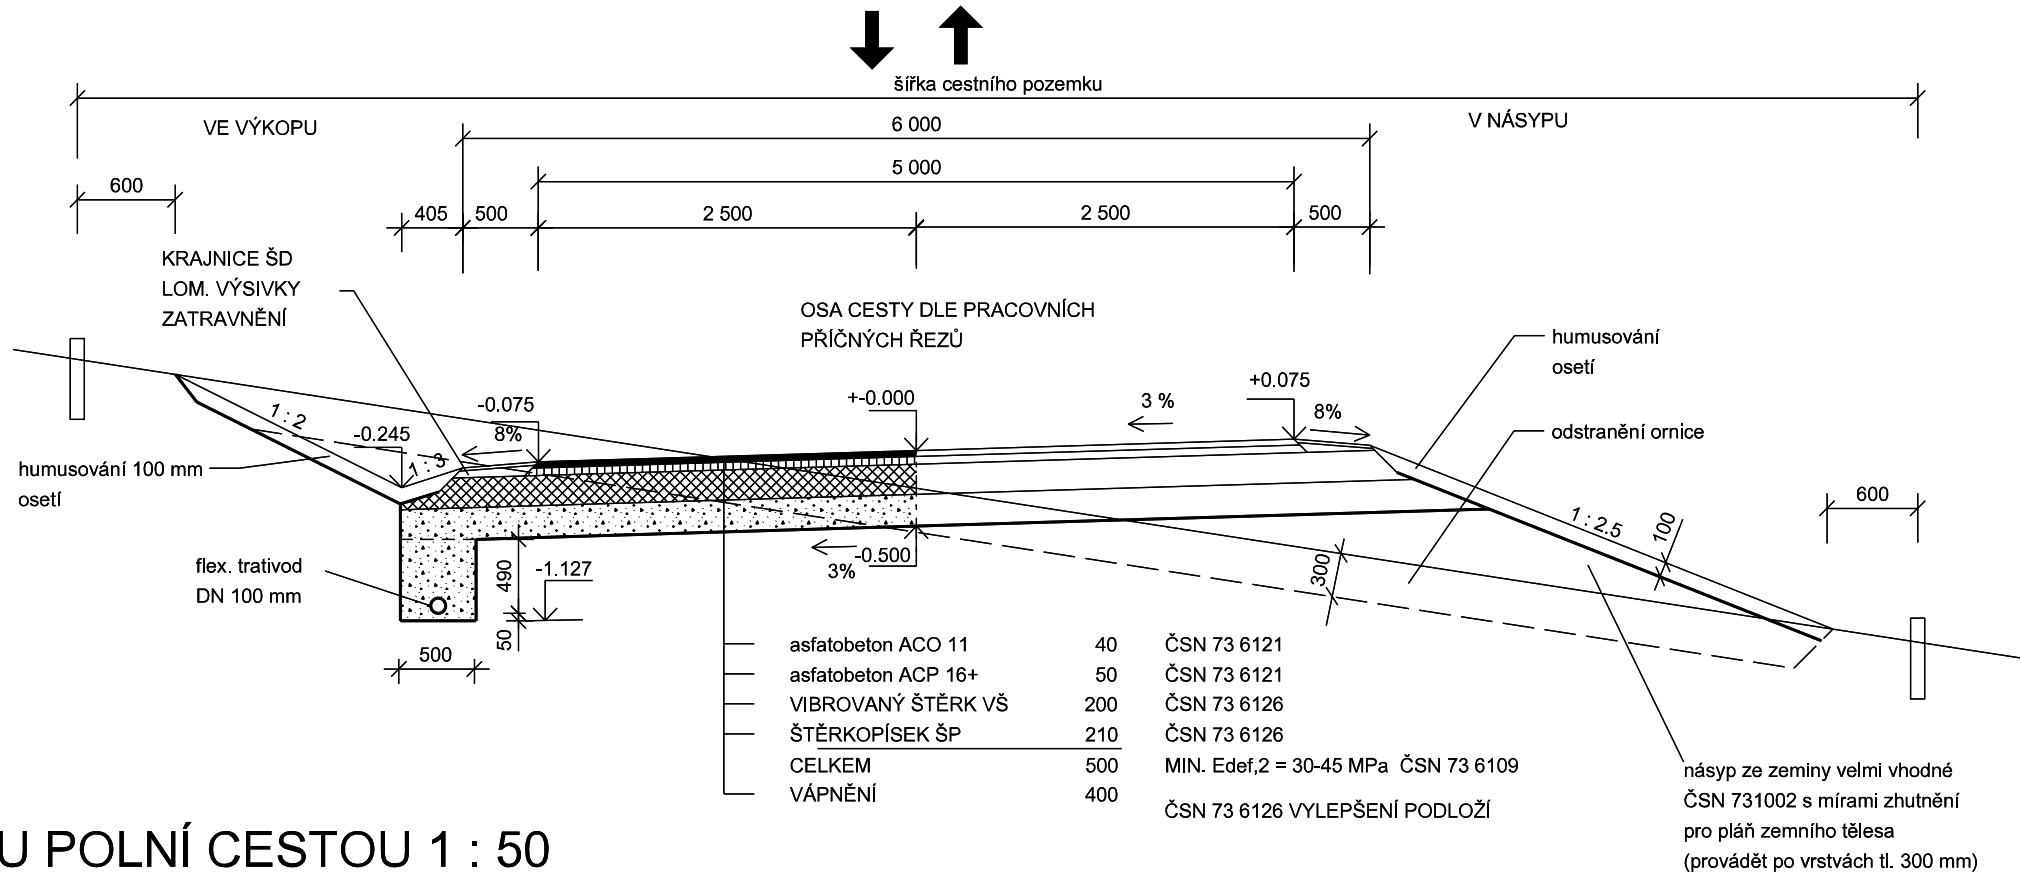

VZOROVÝ PŘÍČNÝ ŘEZ ZPEVNĚNOU POLNÍ CESTOU 1 : 50

KATEGORIE JEDNOPRUHOVÁ P 4,5/30 S TRATIVODEM
DRÉN VLEVO NEBO VPRAVO DLE PRACOVNÍCH PŘ. ŘEZŮ

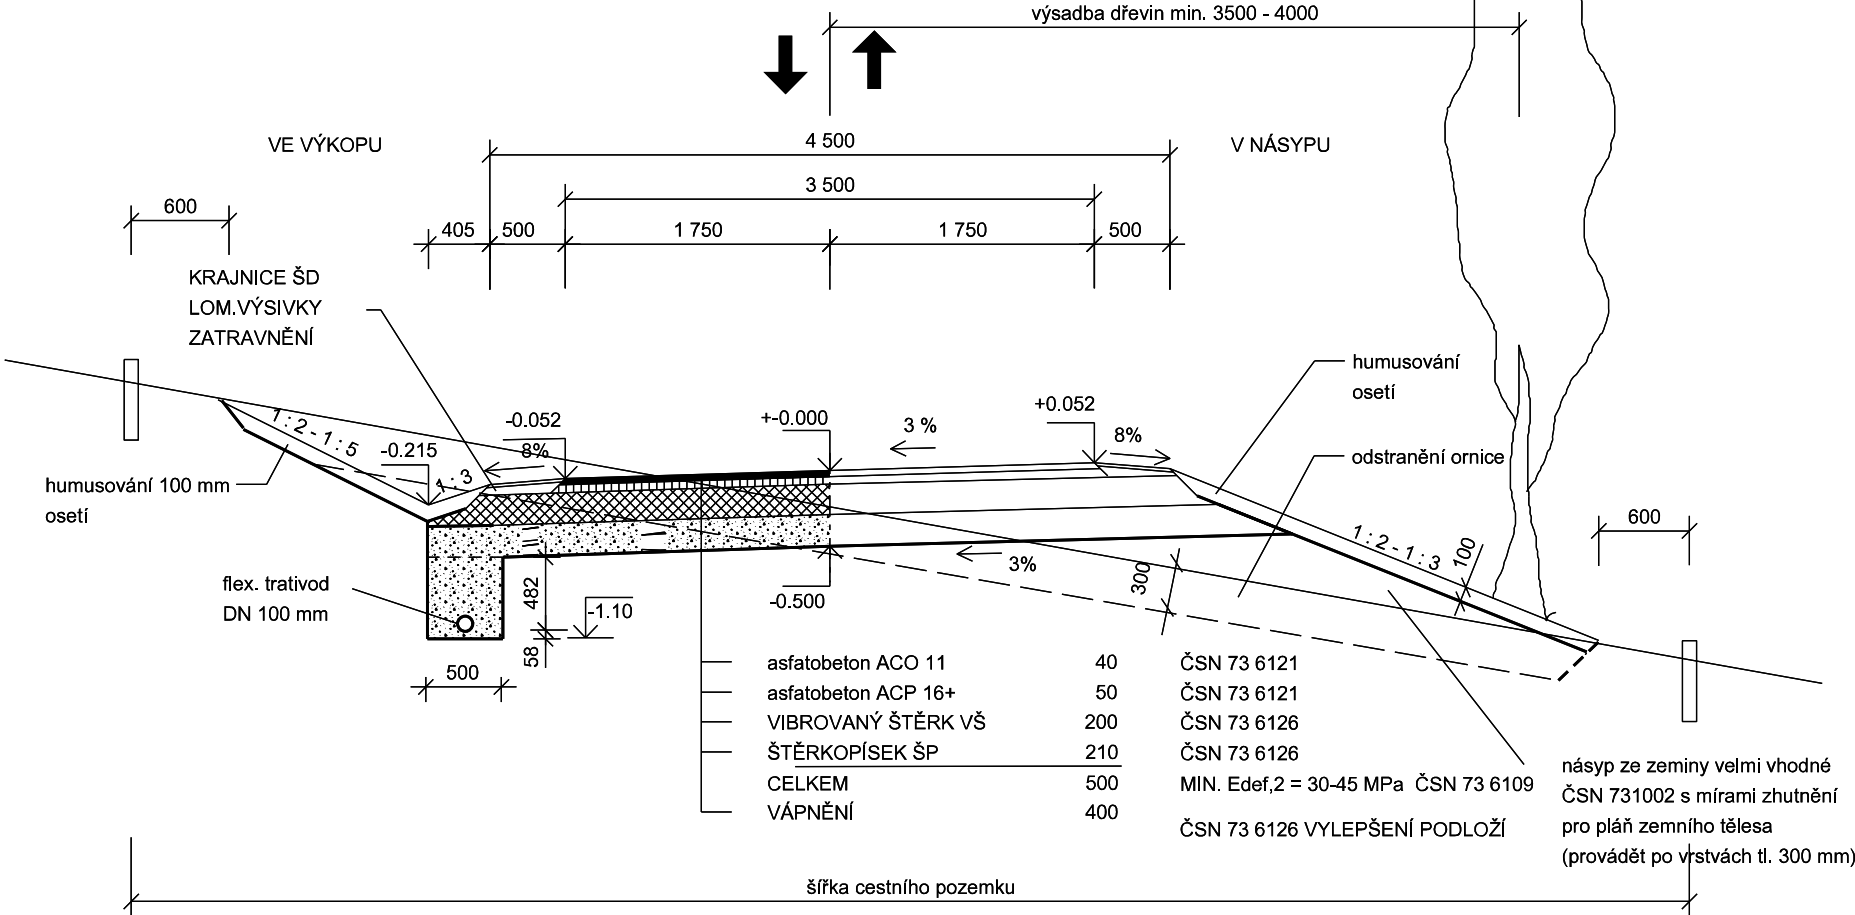

VÝŠKOVÝ SYSTÉM: BPV
SOUŘADNICOVÝ SYSTÉM: JTSK

KRESLIL	VYPRACOVAL	ZODP. PROJ.	ODP. ZÁST	Hanousek s.r.o. Baráčkova 41, Prostějov IČ: 29186404 tel. 582 331 013	
Ing. Miroslav Lošťák	Ing. Miroslav Lošťák	Ing. Miroslav Lošťák	Ing. František Hanousek		
OBEC, k.ú.: Horní Újezd				ZAK. ČÍSLO	2/12
KRAJ, OBEC s rozš. půs.: Olomoucký, Hranice				ARCH. ČÍSLO	157/1
OBJEDNATEL: SPÚ Pobočka Přerov				DATUM	březen 2014
AKCE: KOMPLEXNÍ POZEMKOVÁ ÚPRAVA Horní Újezd 7. PLÁN SPOLEČNÝCH ZAŘÍZENÍ 7.2. Dokumentace technického řešení 7.2.1. Zpřístupnění pozemků				STUPEŇ DŮR	MĚŘÍTKO 1:50
PŘÍLOHA: Vzorové příčné řezy				Č. PŘÍLOHY D.30.	Č. KOPIE 1