


Veškeré inženýrské sítě jsou v PD uvedeny pouze orientačně, před zahájením stavby musí být vřtyčeny
v předstihu dle požadavku jednotlivých správců sítí !

VÝŠKOVÝ SYSTÉM: BPV

SOUŘADNICOVÝ SYSTÉM: JTSK

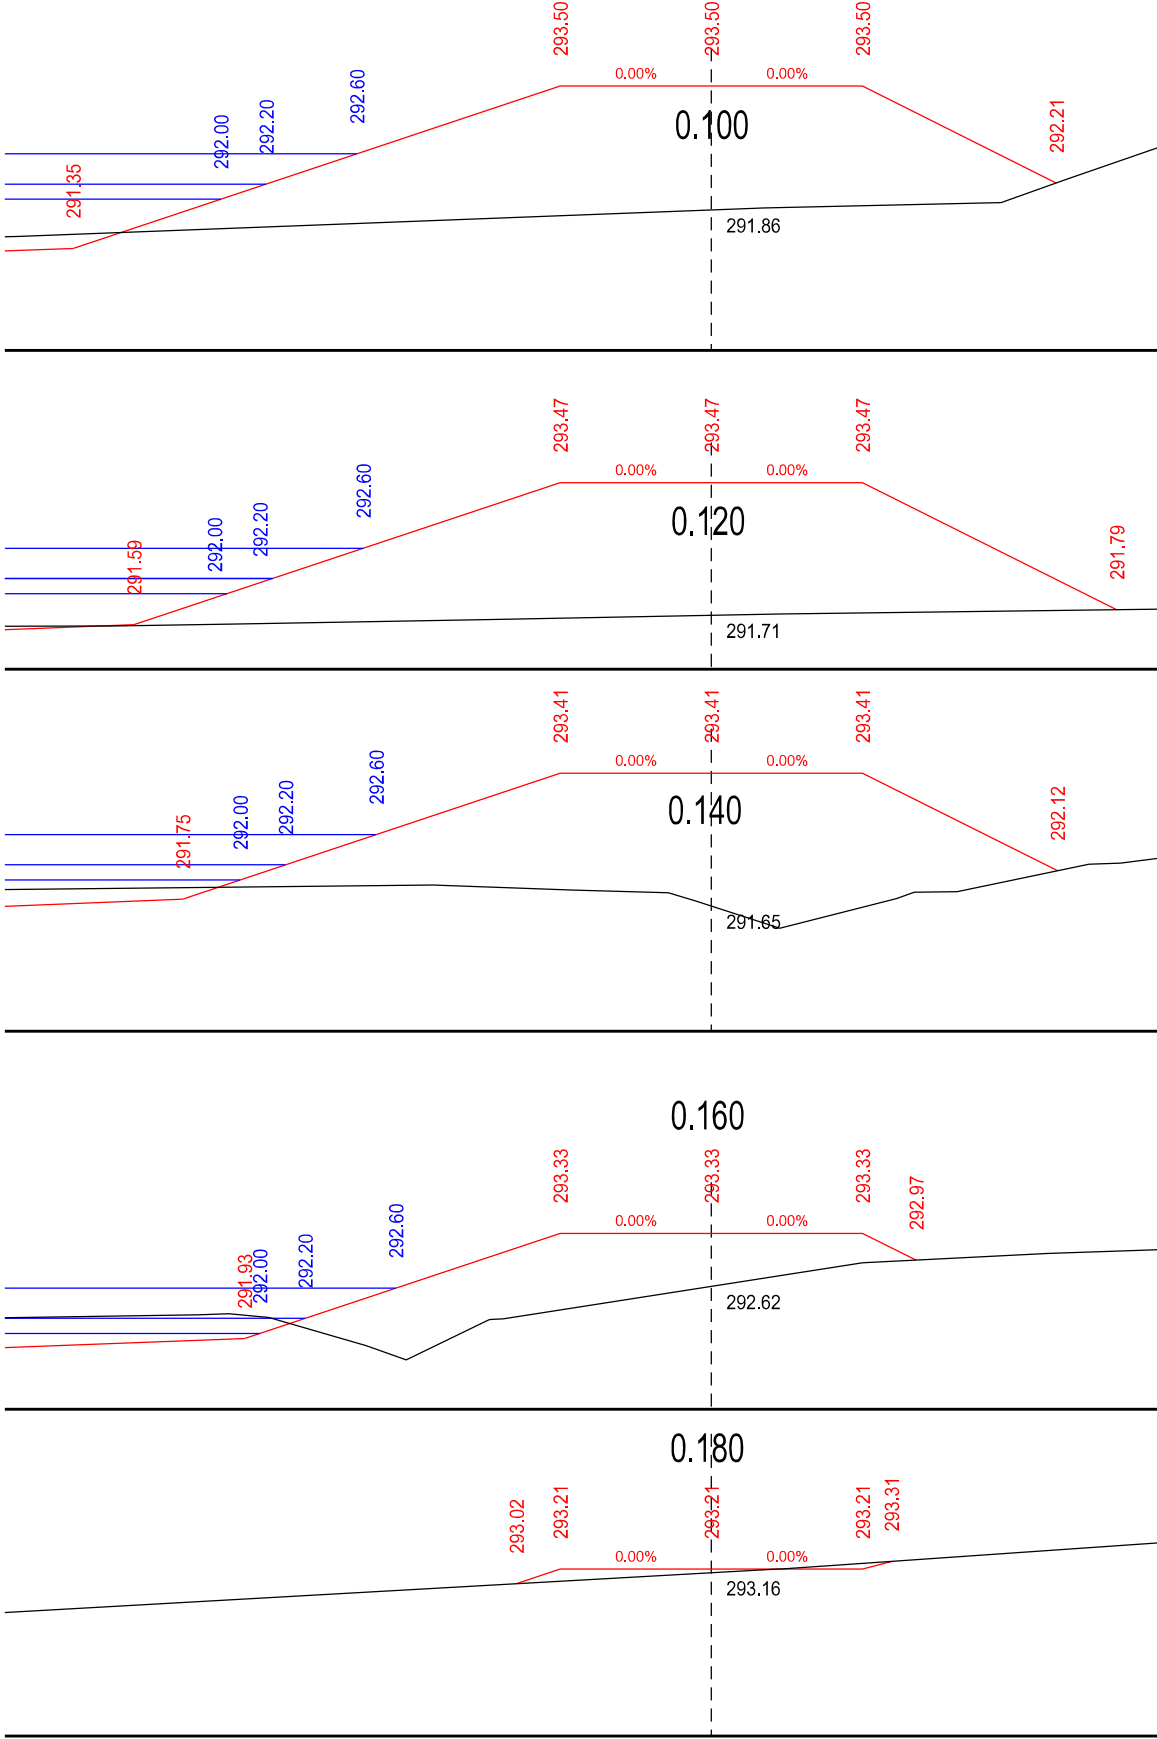

KRESLIL	VYPRACOVAL	ZODP.PROJ.	ODP.ZÁST	Hanousek s.r.o. Barákova 41, Prostějov IČ: 29186404 tel. 582 331 013	
Ing.Miroslav Lošťák	Ing.Miroslav Lošťák	Ing.Miroslav Lošťák	Ing.František Hanousek		
OBEC,k.ú.:				ZAK.ČÍSLO	2/12
KRAJ,OBEC s rozš.přs.:				ARCH.ČÍSLO	157/1
OBJEDNATEL:				DATUM	březen 2014
AKCE:				STUPEŇ	MĚŘÍTKO
KOMPLEXNÍ POZEMKOVÁ ÚPRAVA Horní Újezd 7. PLÁN SPOLEČNÝCH ZAŘÍZENÍ 7.2. Dokumentace technického řešení 7.2.2. Vodohospodářská opatření				DÚR	1 : 100
PŘÍLOHA:				Č.PŘÍLOHY	Č.KOPIE
Příčné řezy - hráz N1				D.4.	1