


Podélný profil: HC5-R M 1:1000/100

Rozsah: km 0,00000 - km 0,18869

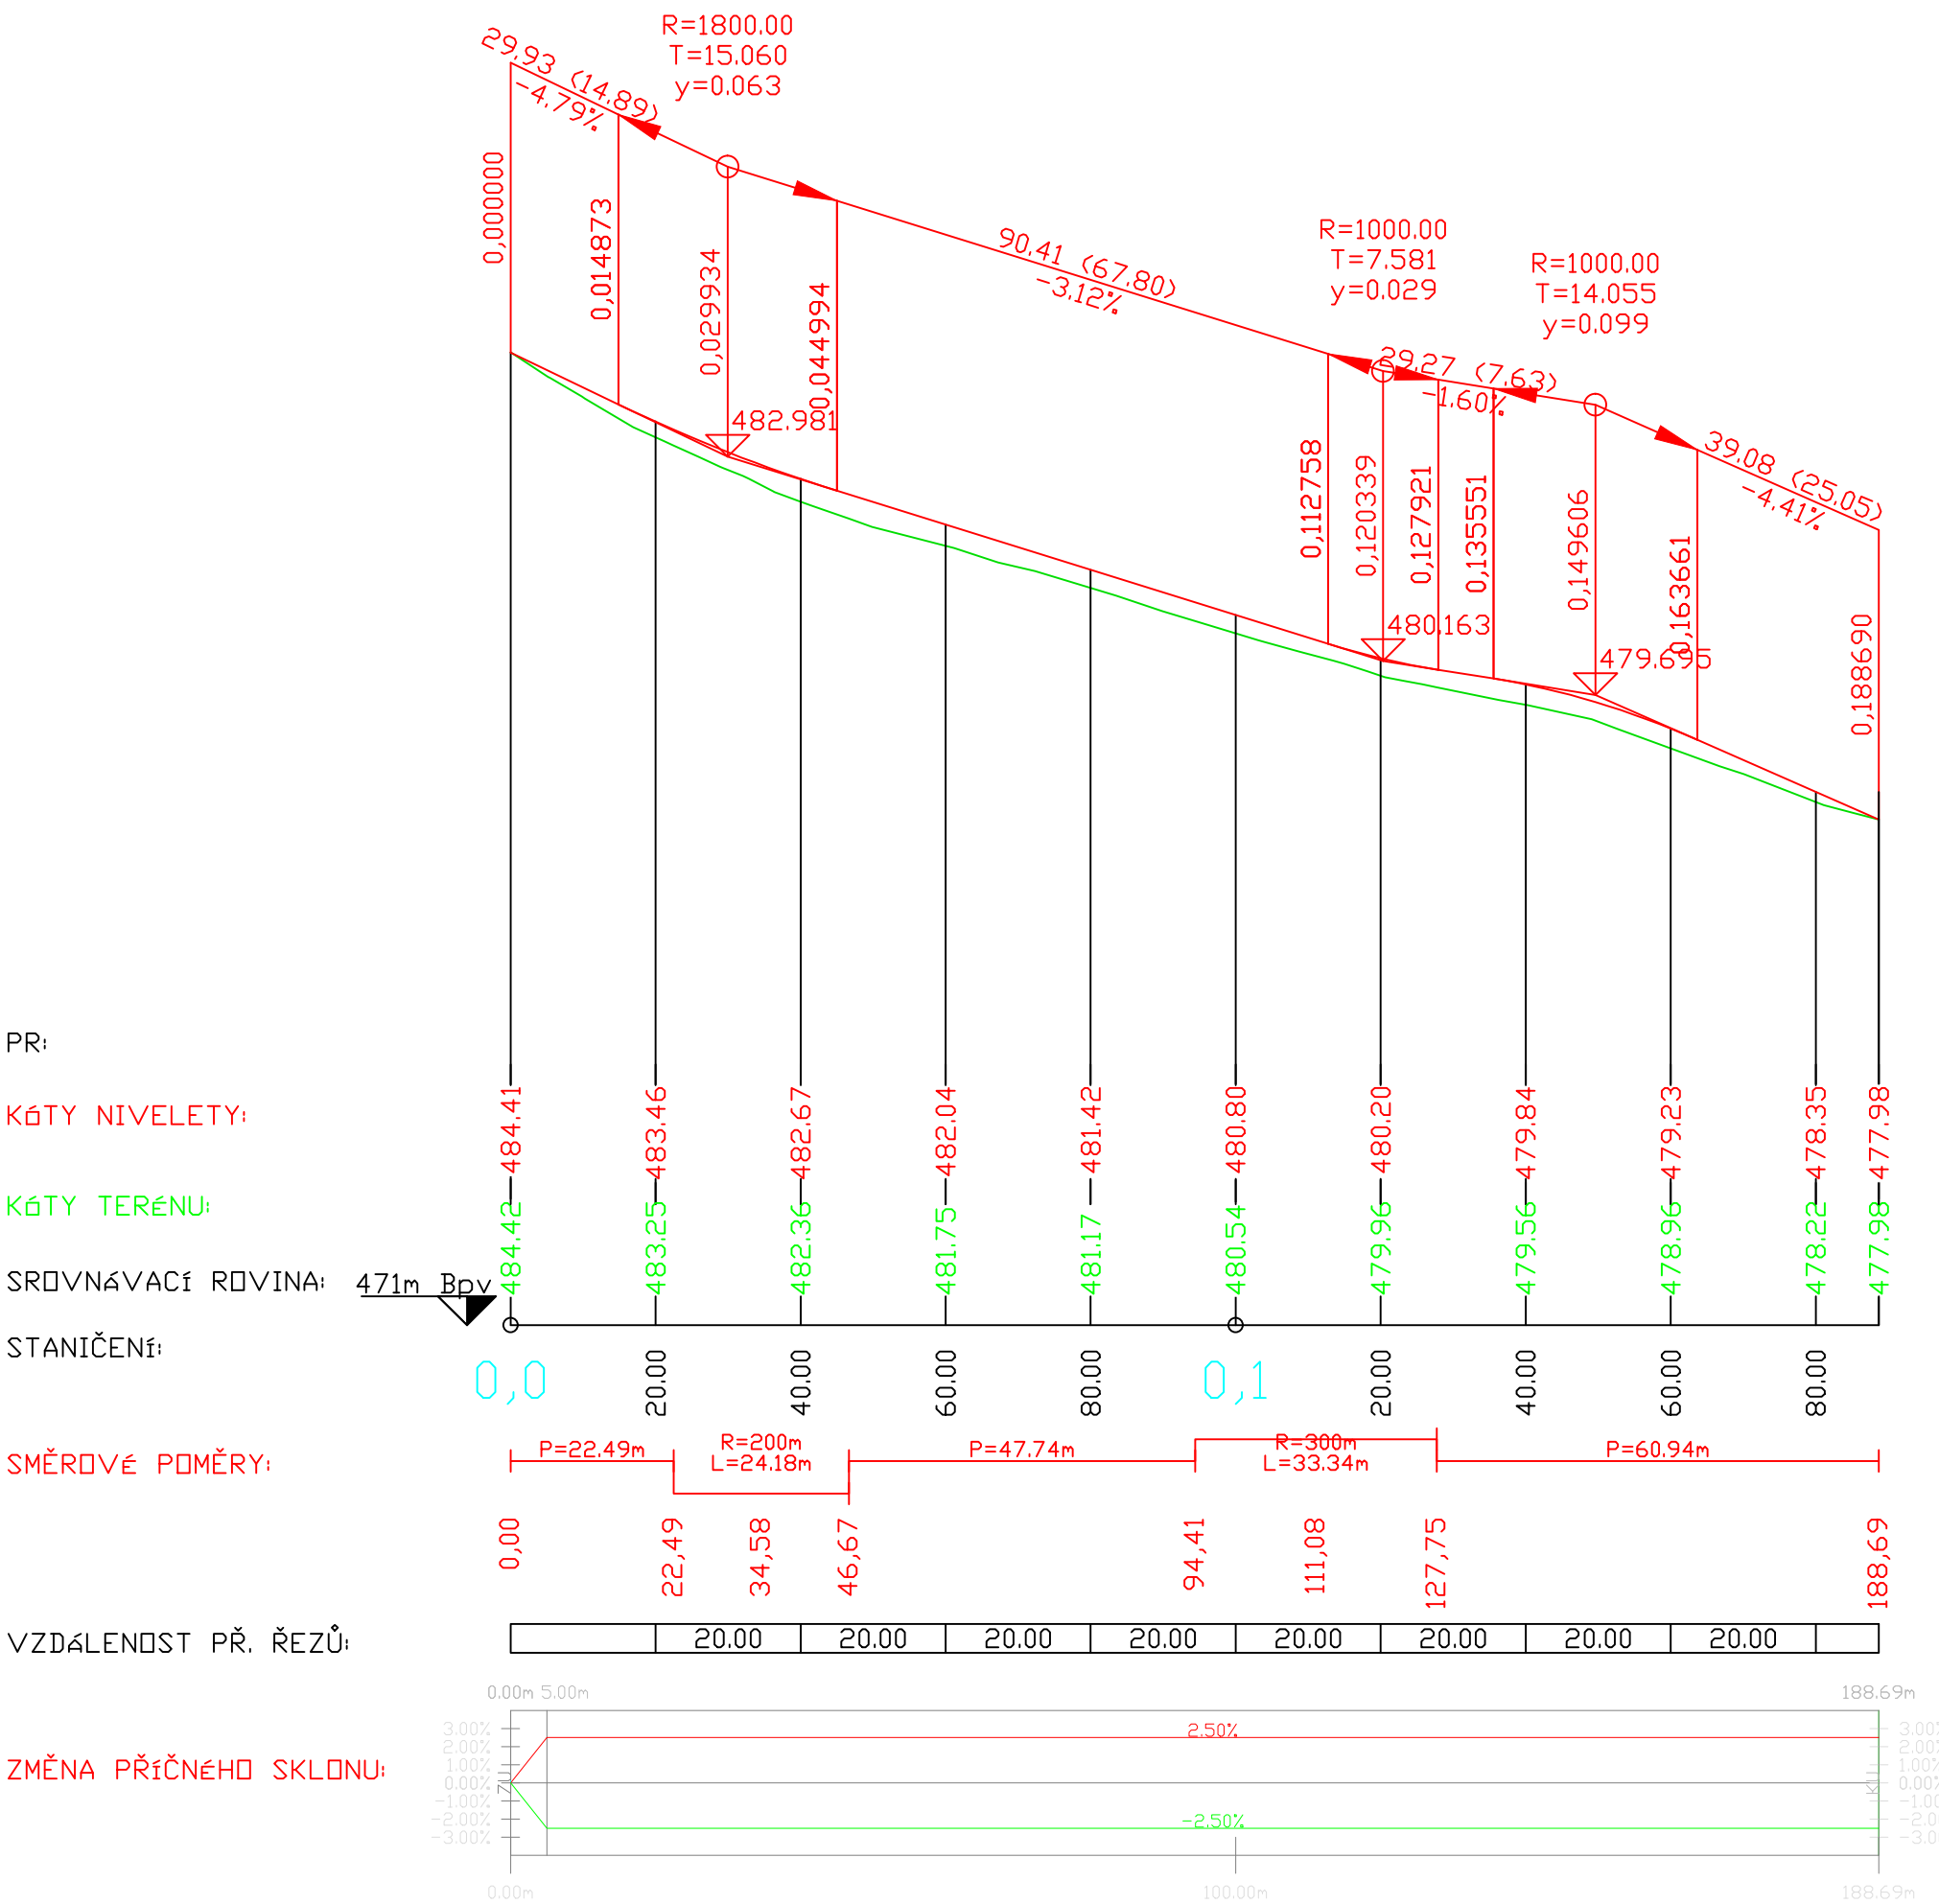

Veškeré sítě je třeba před započítím prací vytyčit !

SOUŘADNICOVÝ SYSTÉM: S-JTSK

VÝŠKOVÝ SYSTÉM: Bpv

NDCon

NDCon s.r.o.

Zlatnická 10/1582, 110 00 Praha 1, Česká republika, tel.: +420 251 019 231, IČ: 64939511, DIČ: CZ64939511

Vypracoval: Ing. Pavel Ibl		Vedoucí projektu: Ing. Pavel Ibl		Autorizace:		Paré:	
Kreslil: Ing. Pavel Ibl		Odpovědný projektant: Ing. Pavel Ibl					
Investor: SPÚ ČR, KPÚ pro Plzeňský kraj, Pobočka Klatovy Čapkova 127/V, 339 01 Klatovy						Podpis:	
Stavba: Výstavba - rekonstrukce polní cesty HC5-R v k.ú. Stará Lhota							
Část: D. Dokumentace objektu SO 101				Formát: 297*420		Datum: 05/2021	
Obsah: Podélný profil				Stupeň: DSP/DPS		Č. zakázky: 804/21	
				Měřítko: 1:1000/100		Č. přílohy: D.2	