



HC5-R

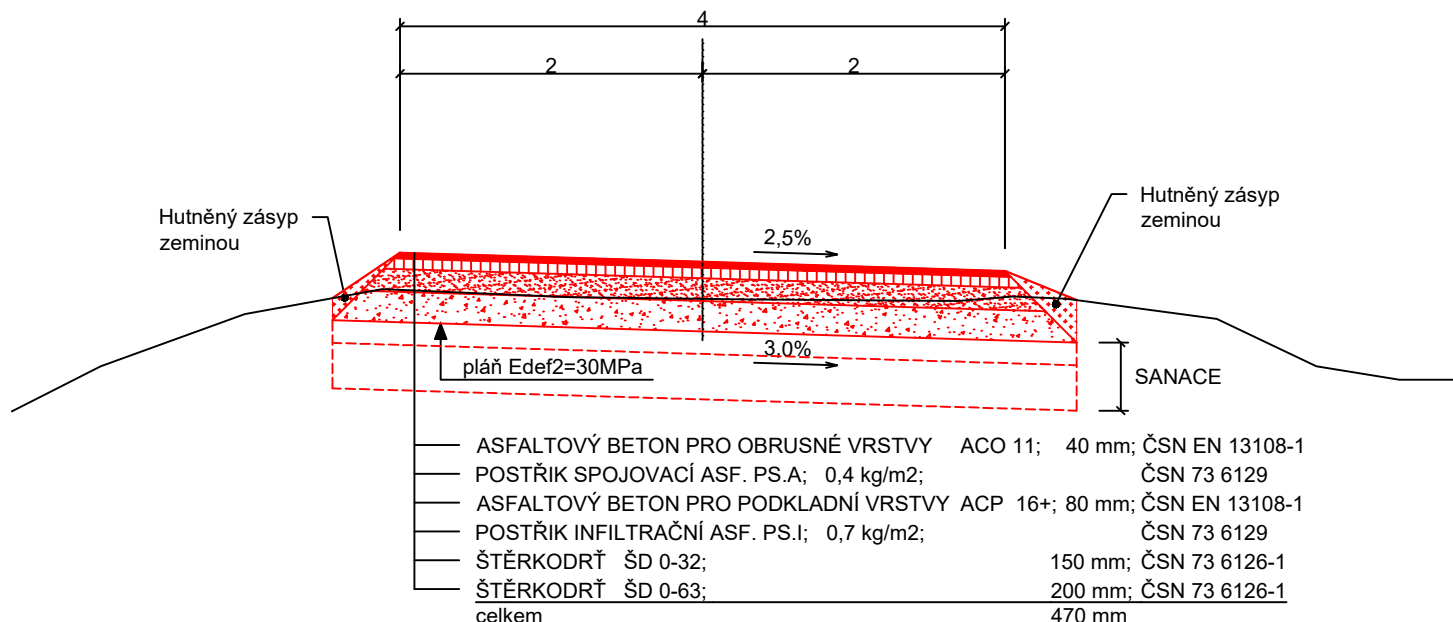

Veškeré sítě je třeba před započítím prací vytyčit !

SOUŘADNICOVÝ SYSTÉM: S-JTSK

VÝŠKOVÝ SYSTÉM: Bpv

<div>NDCon s.r.o.</div> <div>Zlatnická 10/1582, 110 00 Praha 1, Česká republika, tel.: +420 251 019 231, IČ: 64939511, DIČ: CZ64939511</div>			
Vypracoval: Ing. Pavel Ibl		Vedoucí projektu: Ing. Pavel Ibl	
Kreslil: Ing. Pavel Ibl		Odpovědný projektant: Ing. Pavel Ibl	
Investor: SPÚ ČR, KPÚ pro Plzeňský kraj, Pobočka Klatovy Čapkova 127/V, 339 01 Klatovy		Autorizace:	
Stavba: Výstavba - rekonstrukce polní cesty HC5-R v k.ú. Stará Lhota			
Část: D. Dokumentace objektu SO 101		Formát: 210*297	Datum: 05/2021
		Stupeň: DSP/DPS	Č. zakázky: 804/21
Obsah: Vzorový příčný řez		Měřítko: 1:50	Č. přílohy: D.3