



M 1:100


PODÉLNÝ ŘEZ

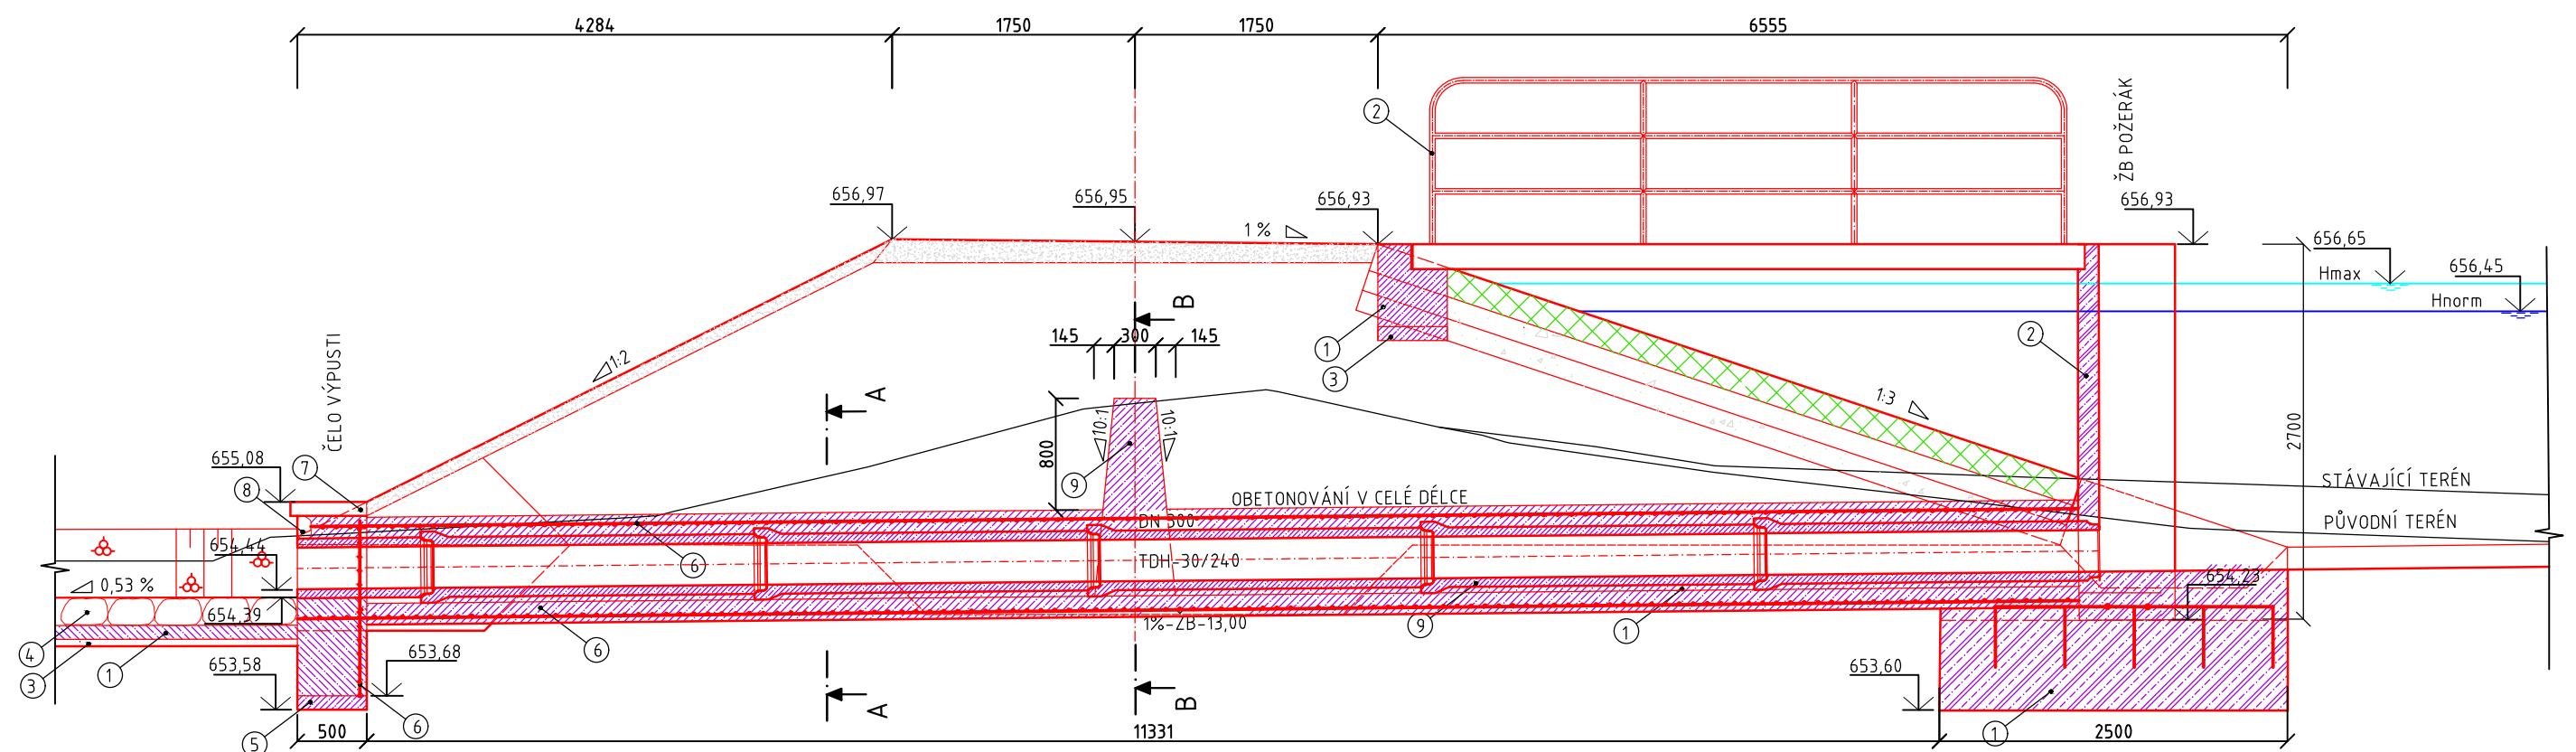

PŘÍČNÝ ŘEZ A-A

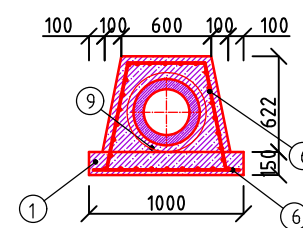

PŘÍČNÝ ŘEZ B-B

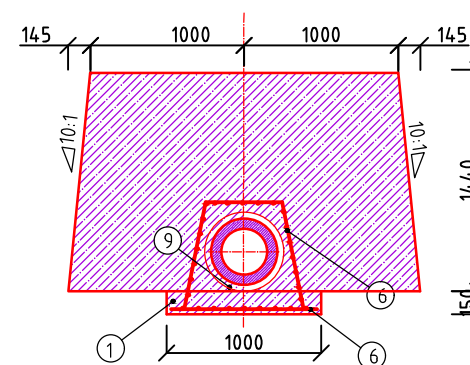

LEGENDA

- ① BETON C30/37 XC4 XF3, XA1
- ② ŽB POŽERÁK 1500/300 S DVOJITOU DLUŽOVOU STĚNOU A UZAMYKATELNÝM POKLOPEM (VIZ VÝKRES D.3.1 VÝPUSTNÍ ZAŘÍZENÍ)
- ③ ŠTĚRKODRŤ 0/32 TL. 50 mm
- ④ KAMENNÁ DLAŽBA DO BETONU C25/30 XC2, XF3, XA1 S VYSPÁROVÁNÍM
- ⑤ PODKLADNÍ BETON C16/20 TL. 100 mm
- ⑥ KARI SÍŤ 100/100/10 (KRYTÍ min. 40 mm)
- ⑦ BETON C25/30 XC4, XF2, XA1 (VIZ VÝKRES D.1.1__07 ČELO VÝPUSTI)
- ⑧ OBKLAD Z LK S VYSPÁROVÁNÍM (VIZ VÝKRES D.1.1__07 ČELO VÝPUSTI)
- ⑨ ŽB POTRUBÍ TDH 30/240
- ⑩ OCELOVÁ LÁVKA SE ZÁBRADLÍM K POŽERÁKU (VIZ VÝKRES D.3.3 LÁVKA NA POŽERÁK)

VÝŠKOVÝ SYSTÉM: Bpv

INVESTOR	KRAJSKÝ POZEMKOVÝ ÚŘAD PRO KARLOVARSKÝ KRAJ, POBOČKA CHEB, EVROPSKÁ 1605/8, 350 02 CHEB IČ: 01312774 telefon : 603 584 053 e-mail: cheb.pk@spucr.cz http://spucr.cz		
ZHOTOVITEL	GEOREAL spol. s r.o., Hálkova 12, 301 00 Plzeň IČ: 40527514 telefon: 377 237 343 e-mail: georeal@georeal.cz http://www.georeal.cz		
PROJEKTANT ČÁSTI, SO	GEOREAL spol. s r.o. Hálkova 12, 301 00 Plzeň IČ: 40527514 telefon: 377 237 343 e-mail: georeal@georeal.cz http://www.georeal.cz		
	VYPRACOVAL: Ing. Ivo Paulus	STUPEŇ PD DATUM	DSP/PDPS 04/2021
KRAJ: Karlovarský		MĚŘÍTKO 1 : 50	AUTORIZACE (ČKAŘ Č. 0202361) ING. IVO PAULUS
KATASTRÁLNÍ ÚZEMÍ: Štítary u Krásné		FORMÁT 297 x 420	
STAVBA:	MALÁ VODNÍ NÁDRŽ MVN 1 A VEDLEJŠÍ POLNÍ CESTY VC14a A VC14c		OZNAČENÍ PŘÍLOHY
ČÁST PD:	DOKUMENTACE STAVEBNÍCH OBJEKTŮ		
STAVEBNÍ OBJEKT:	SO 01 VÝPUSTNÍ ZAŘÍZNÍ		
PŘÍLOHA:	VZOROVÝ PŘÍČNÝ ŘEZ VÝPUSTNÍM ZAŘÍZENÍM		