


PŘÍČNÉ ŘEZY HRÁZÍ

M 1:100


ŘEZ 1 - 10 m

| Č. POL. | MNOŽ. | JEDN. |
|---------|-------|-------|
| 1 | 12,3 | m |
| 2 | 0,13 | m2 |
| 3 | 12,95 | m2 |
| 4 | 0,525 | m2 |
| 5 | 1 | m |
| 6 | 0,35 | m2 |
| 7 | 1,12 | m2 |
| 8 | 0,5 | m |
| 9 | 0,71 | m2 |
| 10 | 1,82 | m2 |
| 11 | 0,95 | m2 |
| 12 | 12,43 | m2 |

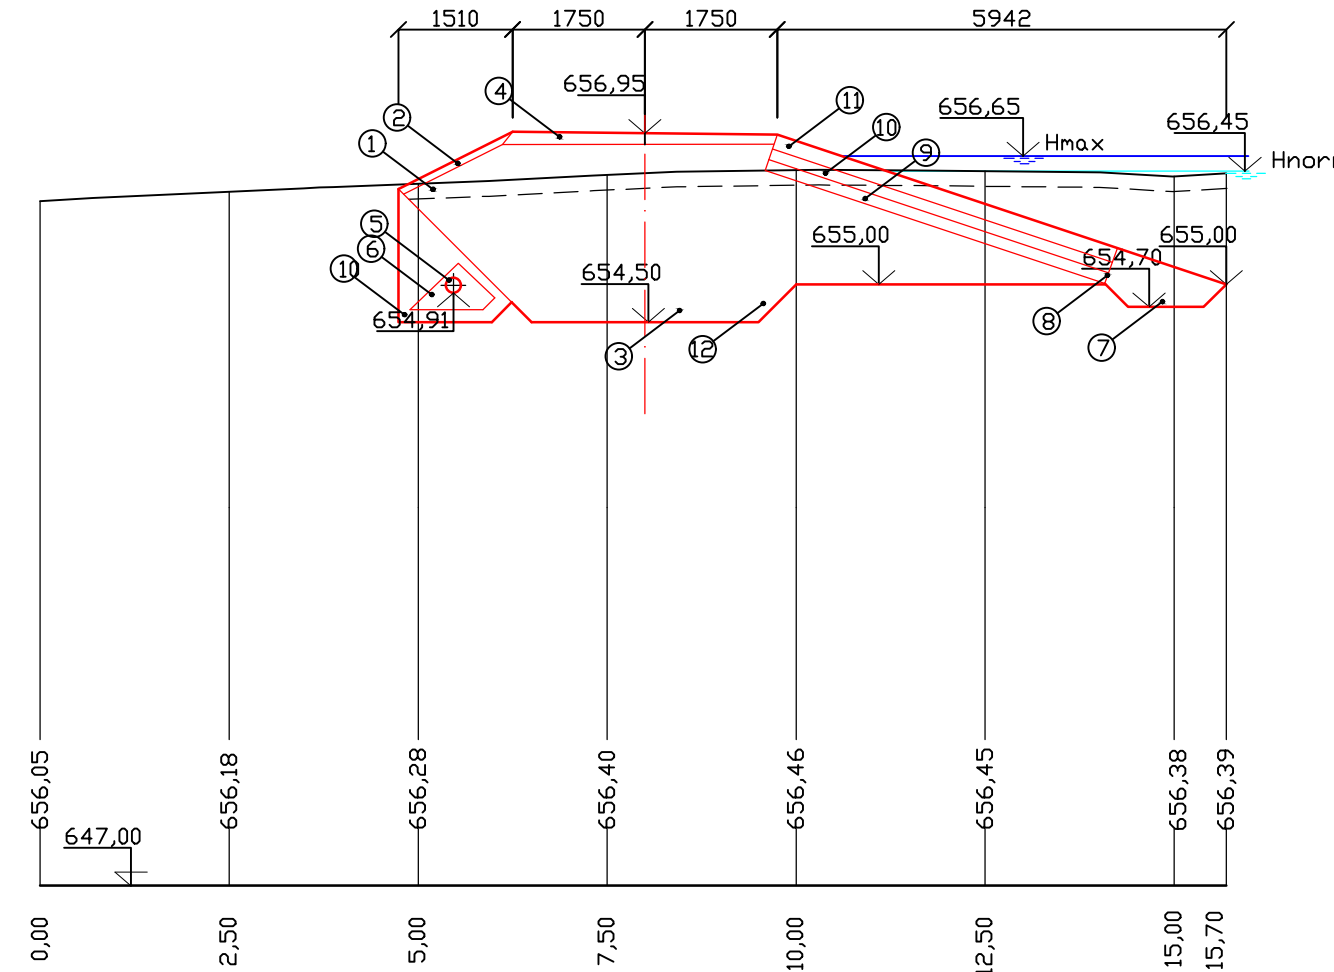


ŘEZ 2 - 20 m

| Č. POL. | MNOŽ. | JEDN. |
|---------|-------|-------|
| 1 | 14,23 | m |
| 2 | 0,34 | m2 |
| 3 | 15,21 | m2 |
| 4 | 0,525 | m2 |
| 5 | 1 | m |
| 6 | 1,07 | m2 |
| 7 | 0,78 | m2 |
| 8 | 1,67 | m |
| 9 | 0,75 | m2 |
| 10 | 1,40 | m2 |
| 11 | 0,99 | m2 |
| 12 | 9,23 | m2 |

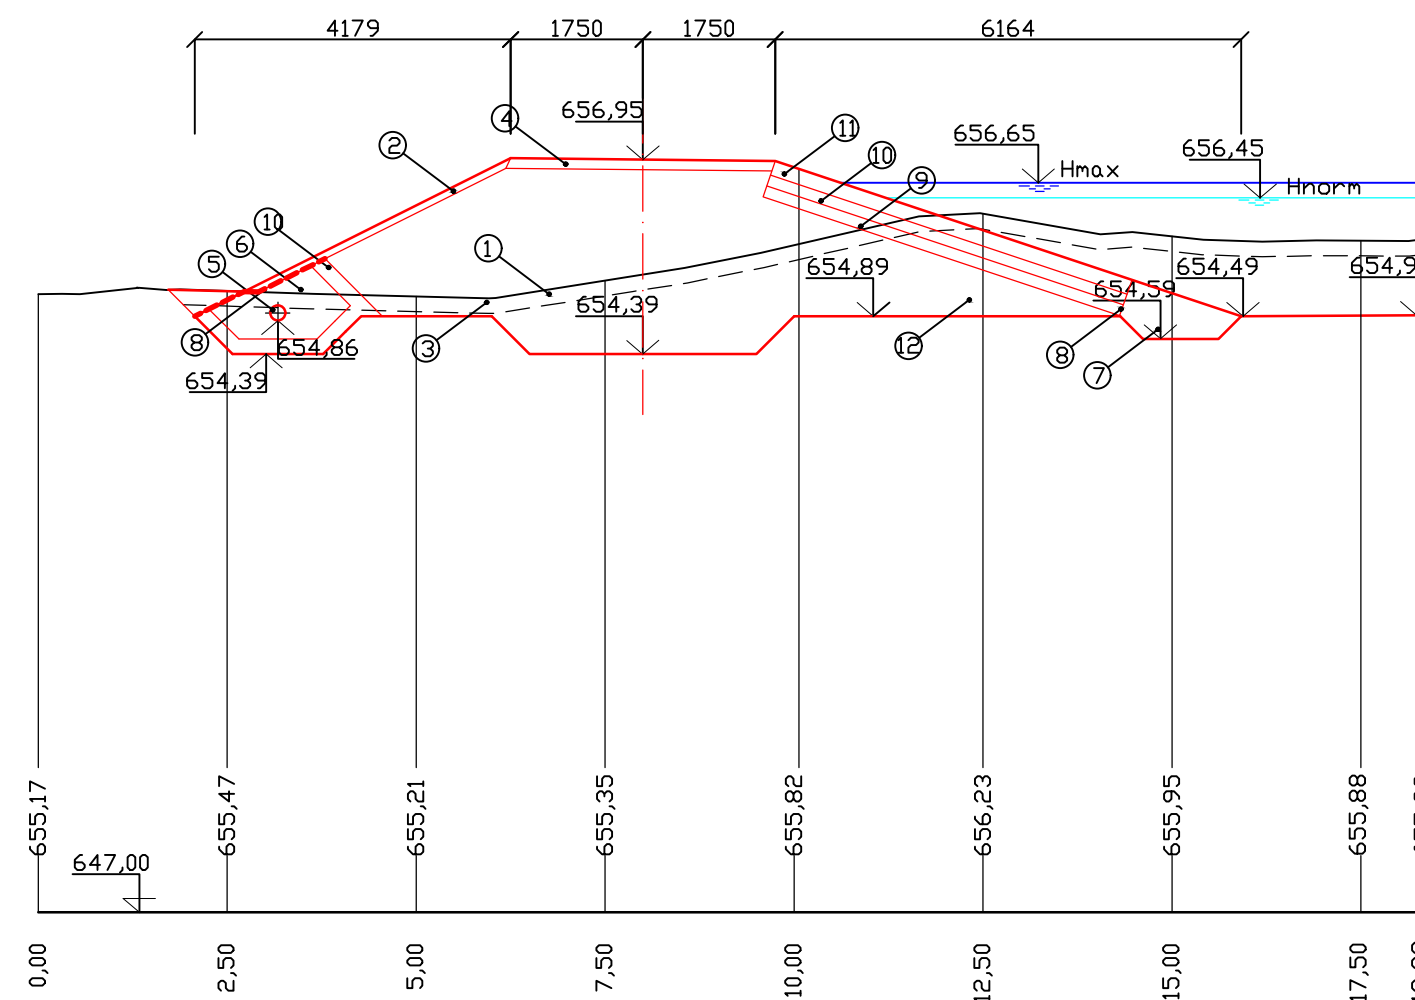


ŘEZ 3 - 30 m

| Č. POL. | MNOŽ. | JEDN. |
|---------|-------|-------|
| 1 | 14,31 | m |
| 2 | 0,39 | m2 |
| 3 | 16,07 | m2 |
| 4 | 0,525 | m2 |
| 5 | 1 | m |
| 6 | 1,07 | m2 |
| 7 | 0,78 | m2 |
| 8 | 2,05 | m |
| 9 | 0,78 | m2 |
| 10 | 1,46 | m2 |
| 11 | 1,04 | m2 |
| 12 | 10,54 | m2 |

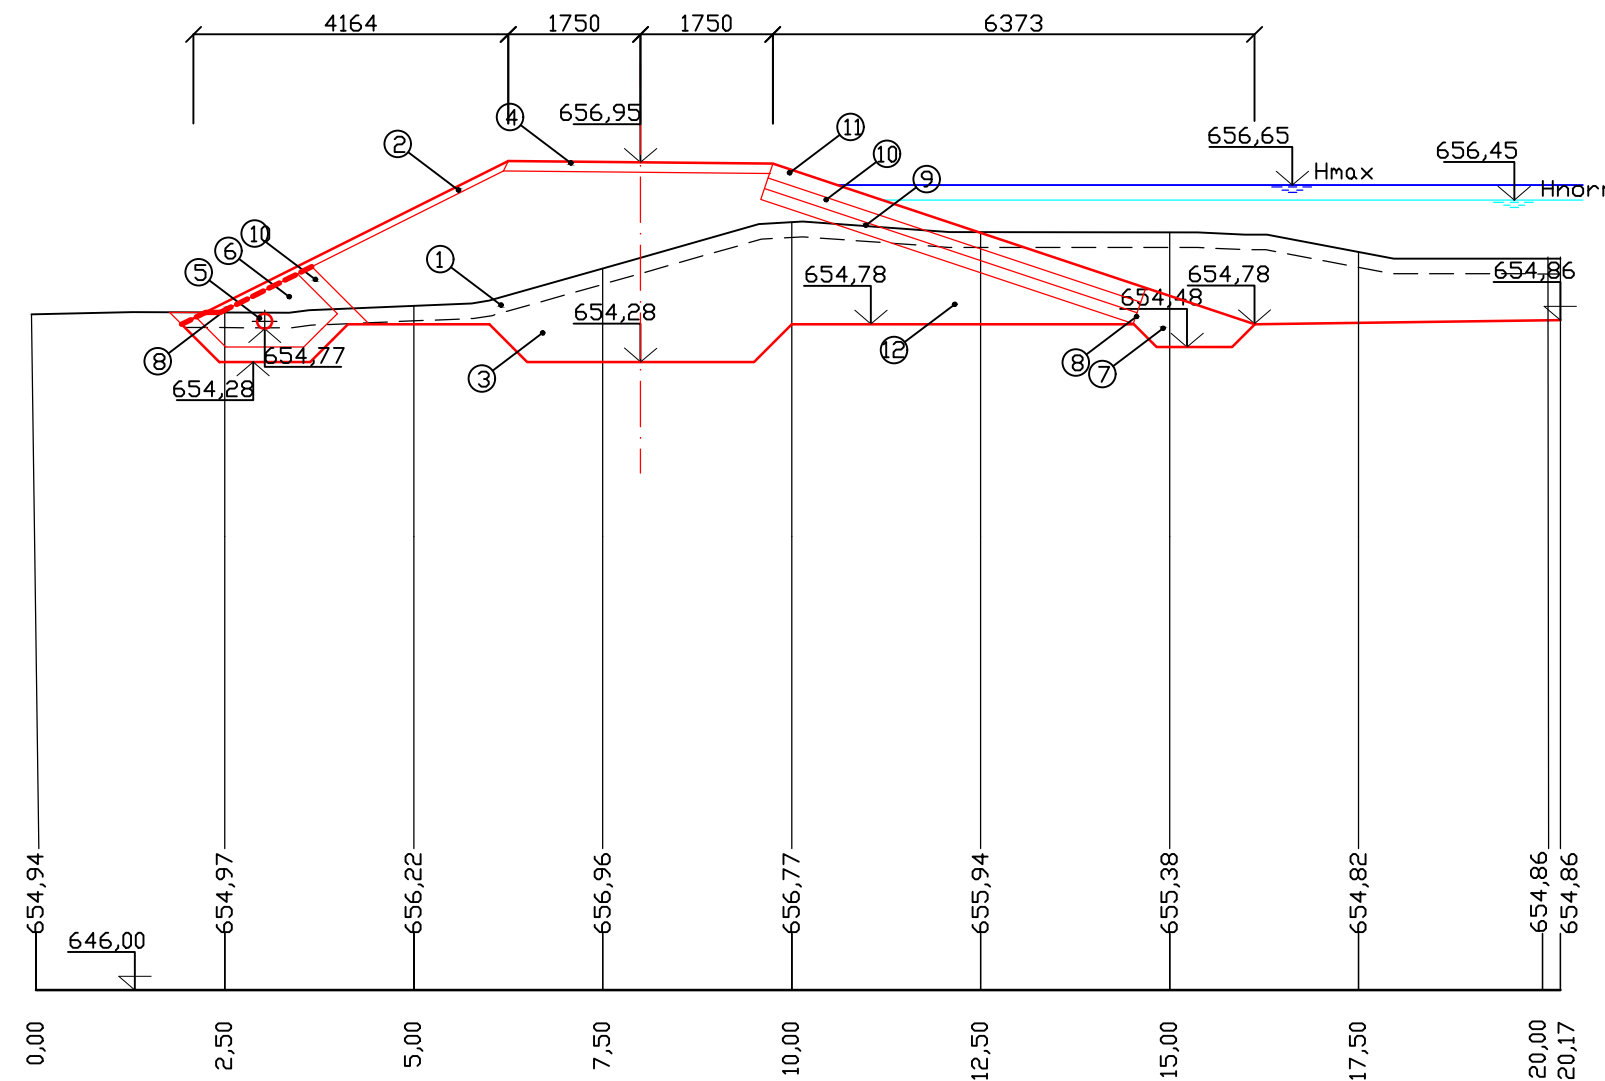



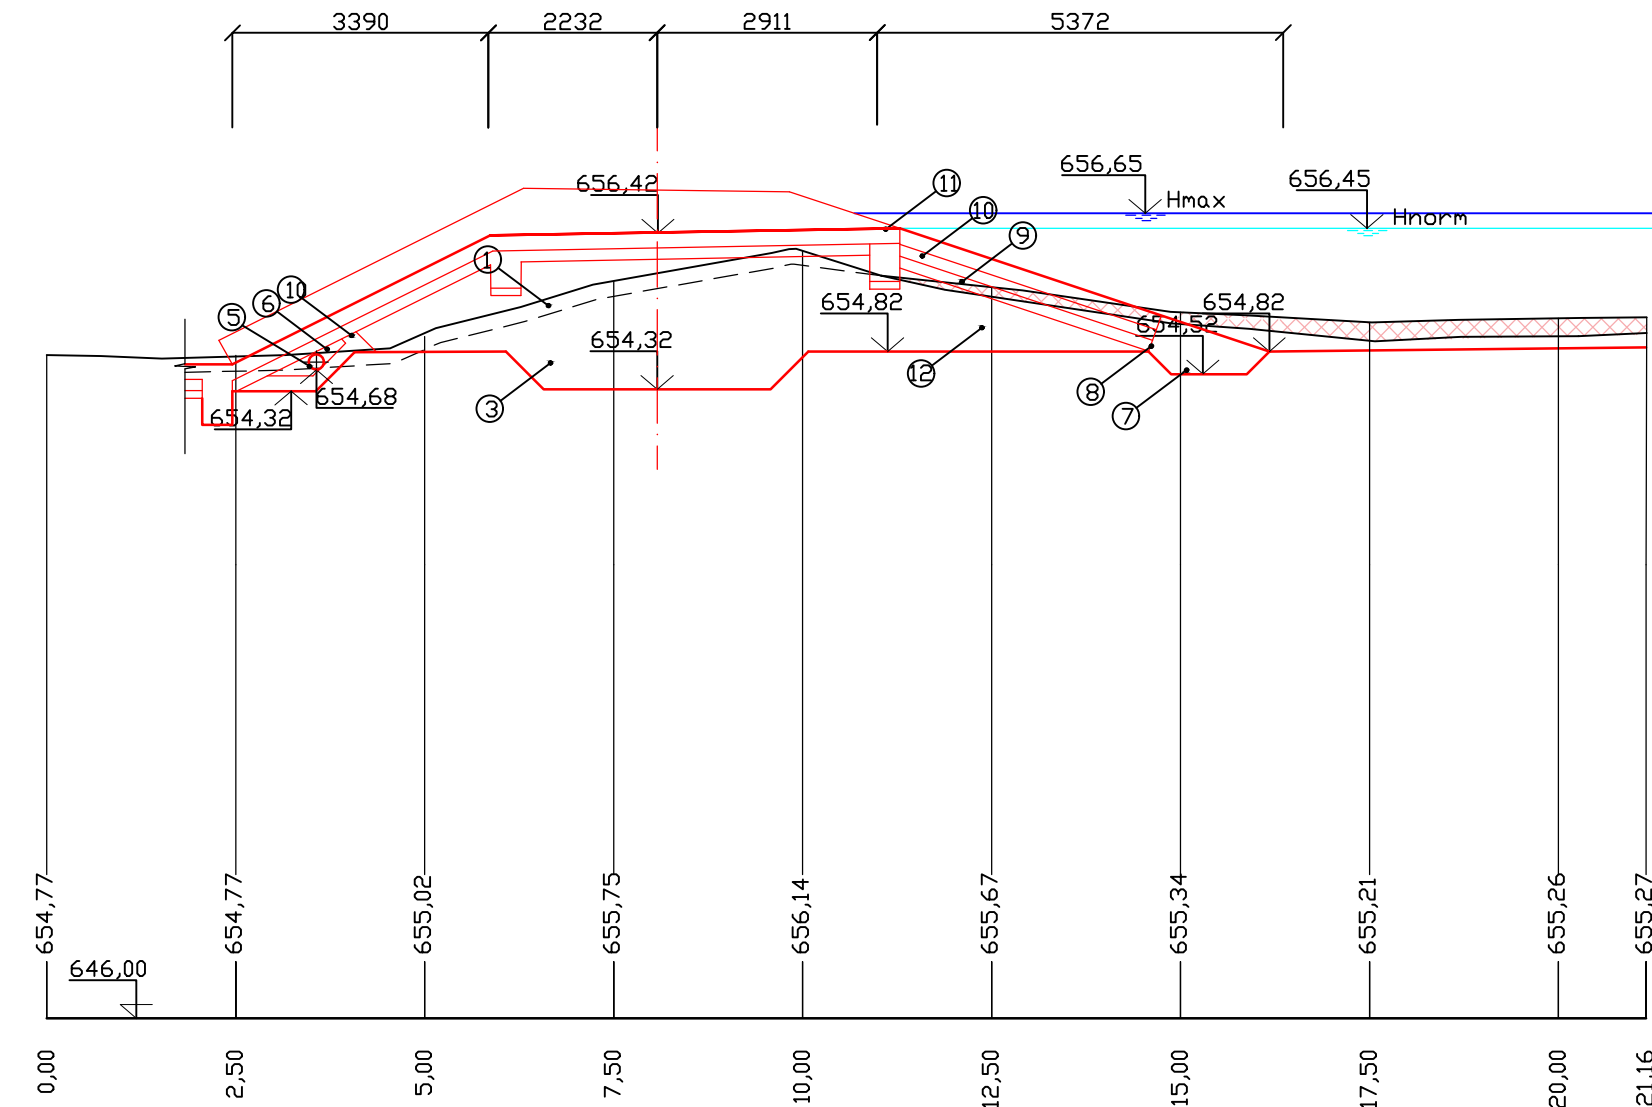

ŘEZ 4 - 40 m

| Č. POL. | MNOŽ. | JEDN. |
|---------|-------|-------|
| 1 | 8,79 | m |
| 2 | 0,00 | m2 |
| 3 | 12,13 | m2 |
| 4 | 0,00 | m2 |
| 5 | 1 | m |
| 6 | 0,28 | m2 |
| 7 | 0,78 | m2 |
| 8 | 2,26 | m |
| 9 | 0,57 | m2 |
| 10 | 0,92 | |
| 11 | 0,79 | m2 |
| 12 | 9,30 | m2 |



LEGENDA

-  OBRYSY KONSTRUKCÍ
 VODNÍ HLADINA
 SEDIMENT
 SKRÝVKA ORNICE

VÝŠKOVÝ SYSTÉM
BpV

| | | | |
|----------------------|---|--|--|
| INVESTOR | KRAJSKÝ PRŮZKUMOVÝ ÚŘAD PRO KARLOVARSKÝ KRAJ, POBOČKA CHEB, EVROPSKÁ 1605/8, 350 02 CHEB IČ: 01312774 telefon : 603 584 053 e-mail: cheb.pk@spur.cz http://spur.cz | | |
| ZHOTOVITEL | GEOREAL spol. s r.o., Hálkova 12, 301 00 Plzeň IČ: 40527514 telefon: 377 237 343 e-mail: georeal@georeal.cz http://www.georeal.cz | | |
| PROJEKTANT ČÁSTI, SO | <div> <div>GEOREAL spol. s r.o. Hálkova 12, 301 00 Plzeň IČ: 40527514 telefon: 377 237 343 e-mail: georeal@georeal.cz http://www.georeal.cz</div> <div> <div>STUPEŇ PD</div> <div>DSP/PDPS</div> <div>AUTORIZACE (ČKAIT Č. 022036</div> </div> </div> | | |
| | <div> <div>VYPRACOVAL:</div> <div>Ing. Ivo Paulus</div> </div> | <div> <div>DATUM</div> <div>04/2021</div> </div> | ING. IVO PAULUS |
| | | <div> <div>MĚŘITKO</div> <div>1 : 100</div> </div> | |
| KRAJ: Karlovarský | KATASTRÁLNÍ ÚZEMÍ: Štítky u Krásné | | <div> <div>FORMÁT</div> <div>297 x 1060</div> </div> |
| STAVBA: | MALÁ VODNÍ NÁDRŽ MVN 1 A VEDLEJŠÍ POLNÍ CESTY VC14a A VC14c | OZNAČENÍ PŘÍLOHY | |
| ČÁST PD: | DOKUMENTACE STAVEBNÍCH OBJEKTŮ | D | |
| STAVEBNÍ OBJEKT: | SO 01 HRÁZ | 1.1 | |
| PŘÍLOHA: | PŘÍČNÉ ŘEZY HRÁZÍ | b.09 | |