



VZOROVÉ PŘÍČNÉ ŘEZY HRÁZÍ
M 1:100

km 0,057 ... km 0,063

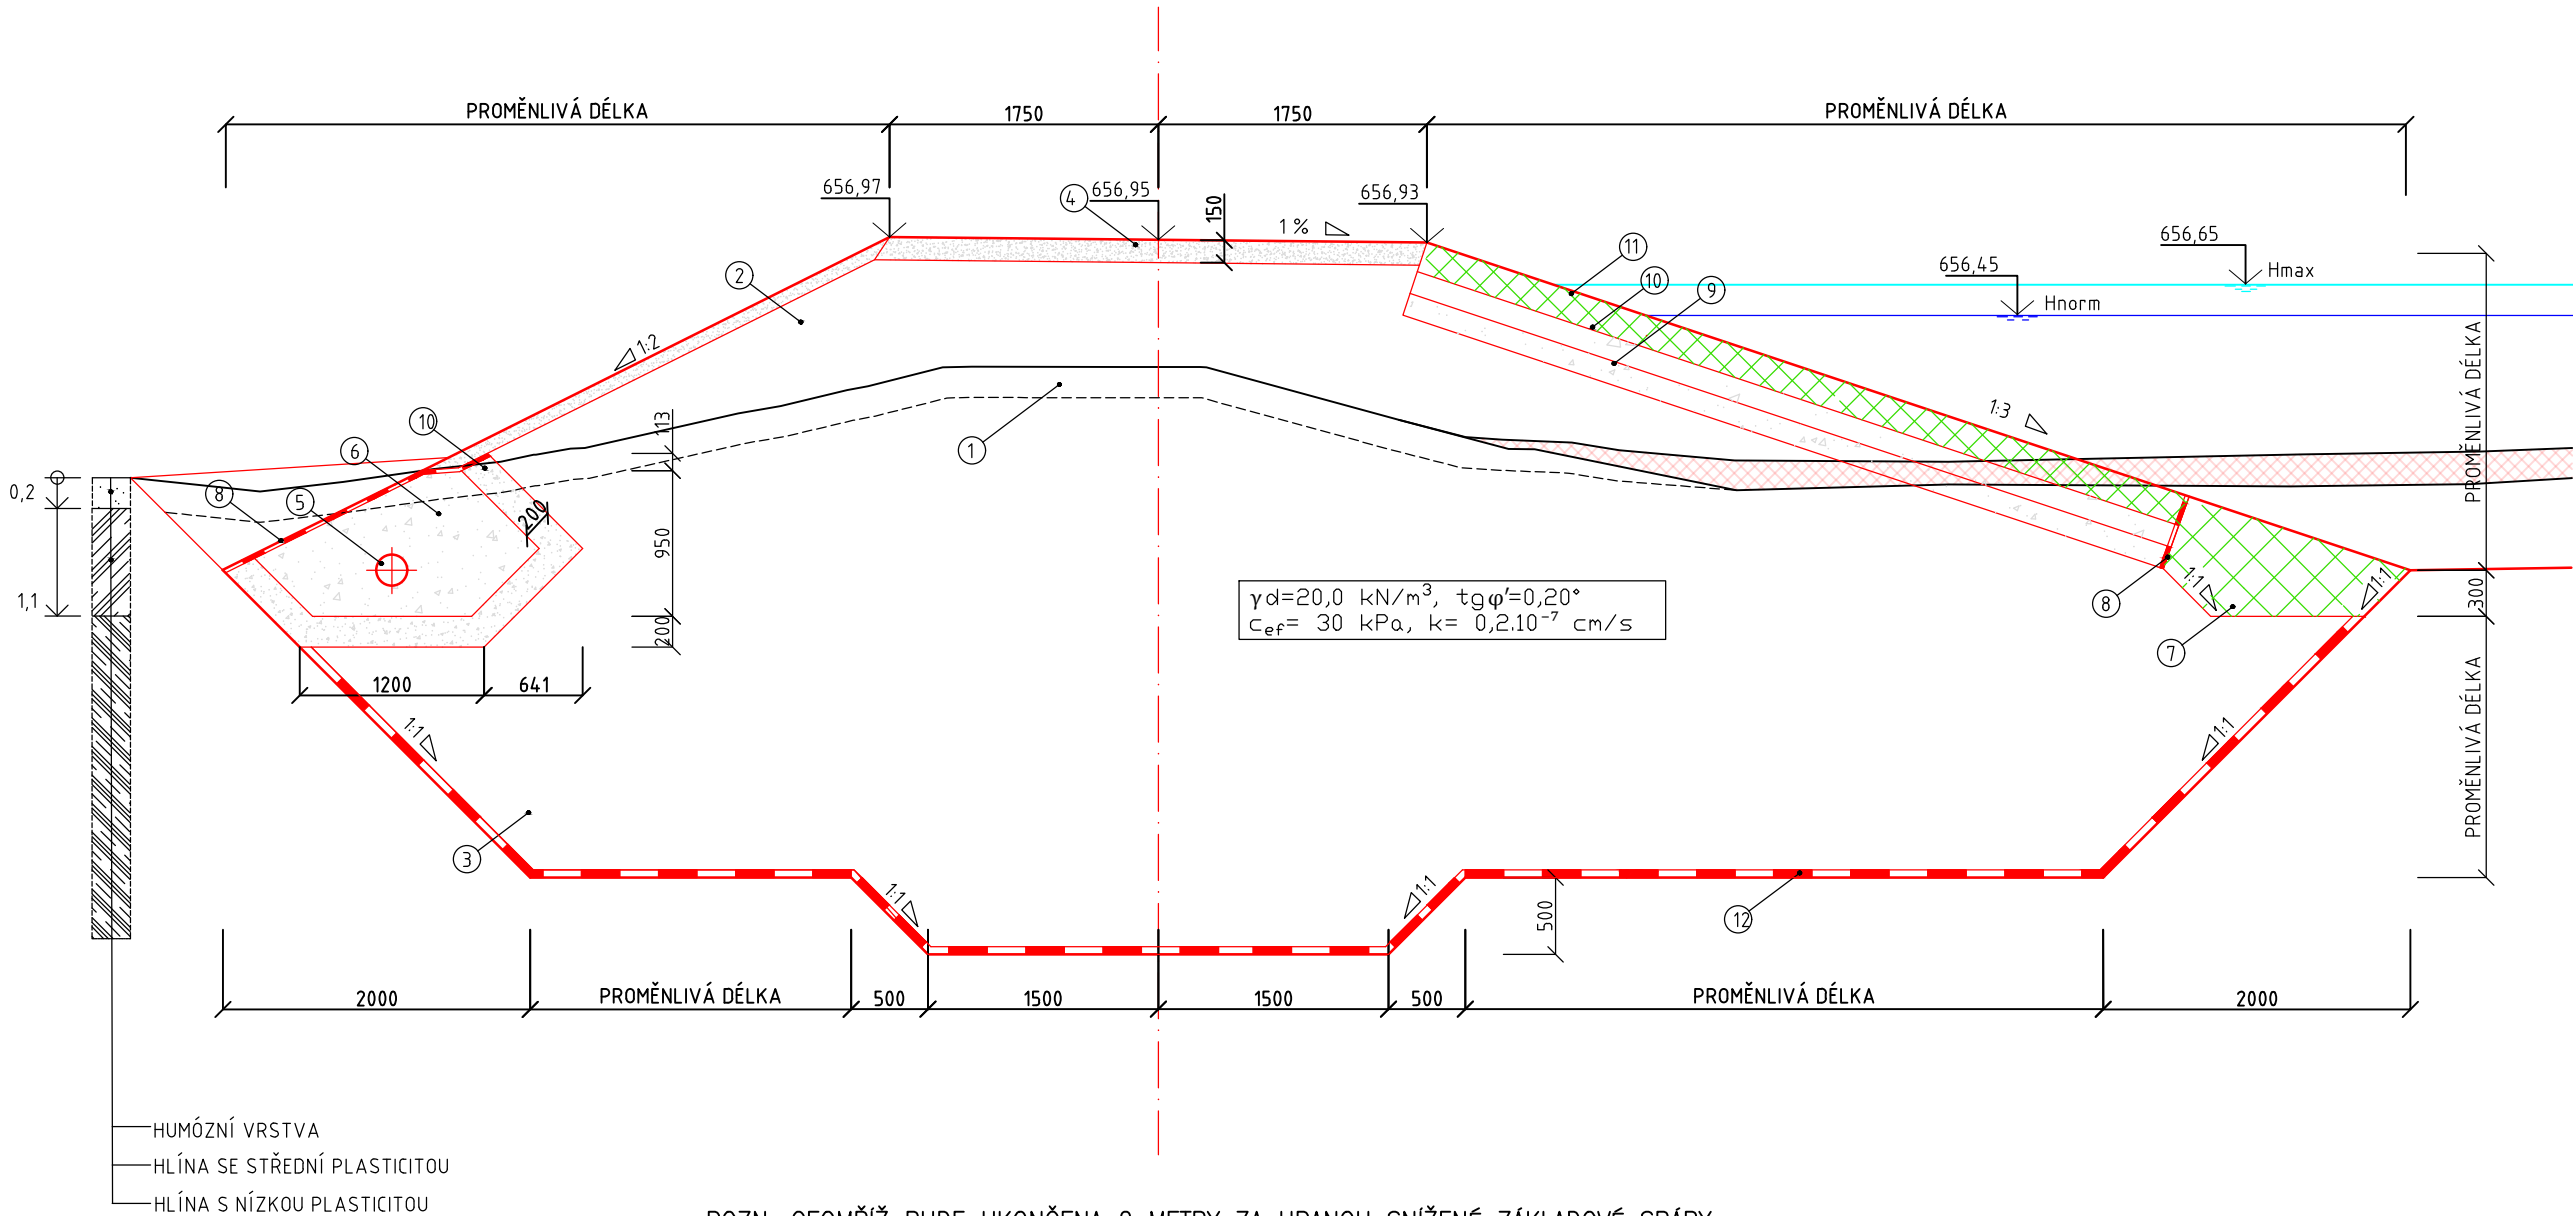


POZN. GEOMŘÍŽ BUDE UKONČENA 2 METRY ZA HRANOU SNÍŽENÉ ZÁKLADOVÉ SPÁRY

km 0,015 ... km 0,057
km 0,063 ... km 0,069

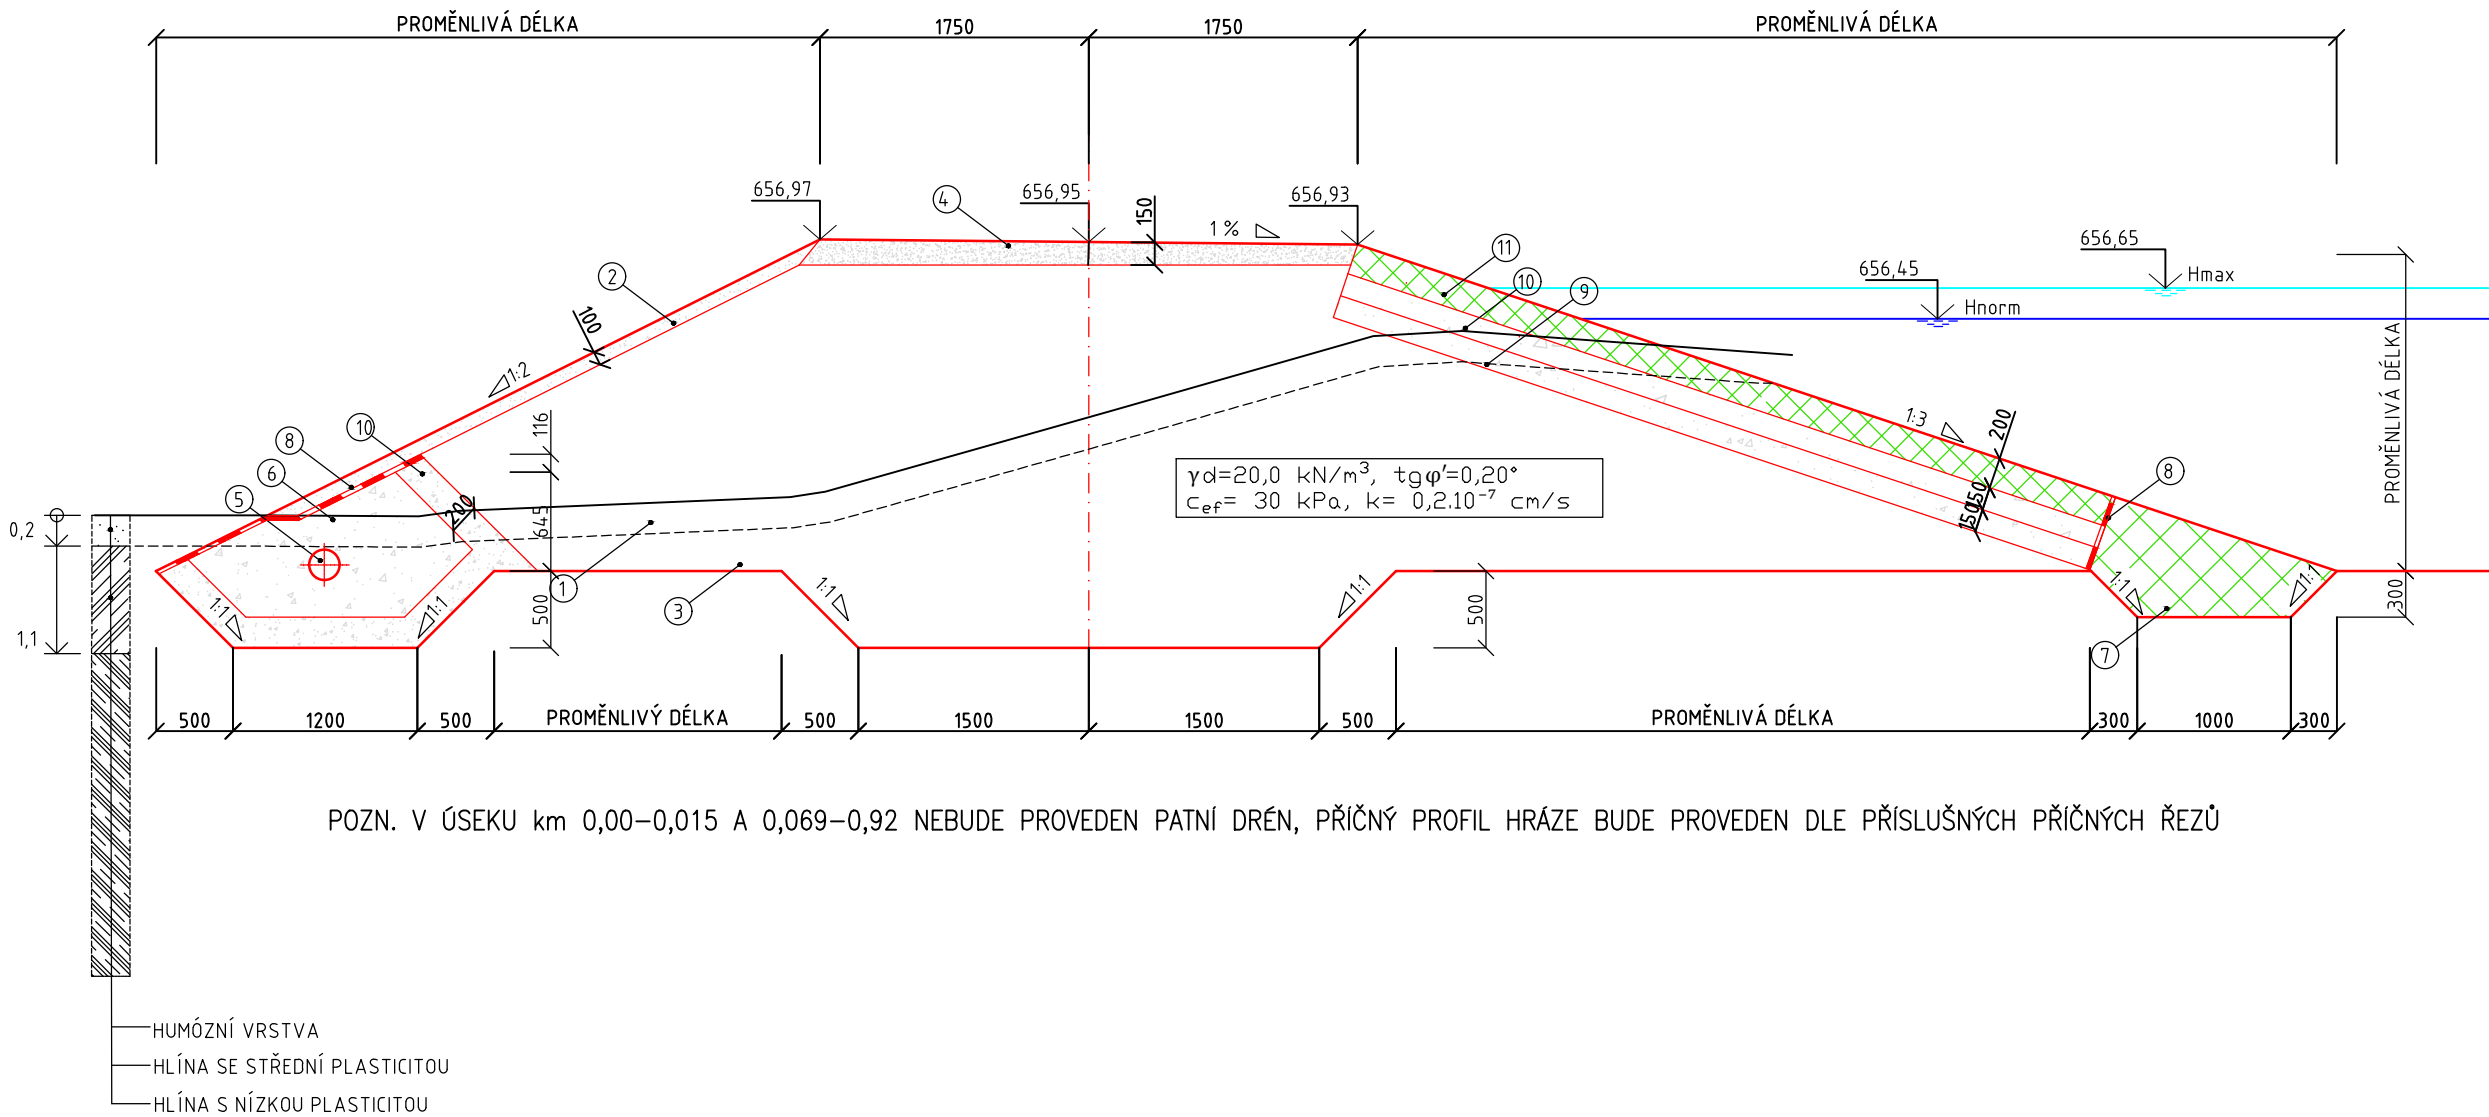

POZN. V ÚSEKU km 0,00–0,015 A 0,069–0,92 NEBUDE PROVEDEN PATNÍ DRÉN, PŘÍČNÝ PROFIL HRÁZE BUDE PROVEDEN DLE PŘÍSLUŠNÝCH PŘÍČNÝCH ŘEZŮ

ŘEZ DRENÁŽNÍ REVIZNÍ ŠACHTOU
M 1:50

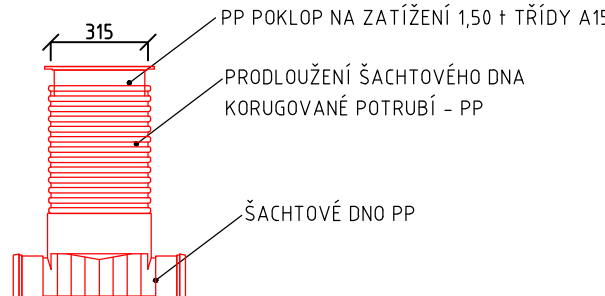

VÝŠKOVÝ SYSTÉM
BpV

Č. POL.	JEDN.	NÁZEV ČÁSTI	TYPOVÉ OZNAČENÍ	TECHNICKÁ DATA x).	HMOT. kg x).	IDENTIFIKÁTOR ČÁSTI x)
1	m	SKRÝVKA ORGAN. VRSTEV AŽ NA POVRCH VRSTVY MI, ML		TL. 200 mm		
2	m	HUMUSOVÁNÍ SVAHU	HS-20	TL. 100 mm		
3	m2	ZHUTNĚNÝ HOMOGENNÍ NÁSYP - ZEMINA CHARAKTERU MI, ML		MIN 95 PS		
4	m2	POJEZDNÁ VRSTVA - ŠTĚRKODRŤ 0/32				
5	m	DRENÁŽNÍ POTRUBÍ PERFOROVANÉ		DN 200		
6	m2	DRENÁŽNÍ PATKA - DRCENÉ KAMENIVO 8/16				
7	m2	OPĚRNÁ PATKA - LOMOVÝ KÁMEN DO 80 kg				
8	m	SEPARAČNÍ GEOTEXTILIE 500 g/m2			0,53/m2	
9	m2	FILTRAČNÍ VRSTVA - DRCENÉ KAMENIVO 8/16				
10	m2	FILTRAČNÍ VRSTVA - DRCENÉ KAMENIVO 32/63				
11	m2	OPEVNĚNÍ - LOMOVÝ KÁMEN DO 80 kg				
12	m	VÝKOP NA ÚROVEŇ ZÁKLADOVÉ SPÁRY				
13	m	GEOMŘÍŽ	MIRAGRID DX	80/30 kN	185/ROLE	80/30 100x5,2 m

x) Specifikovat podle požadavků

INVESTOR	KRAJSKÝ POZEMKOVÝ ÚŘAD PRO KARLOVARSKÝ KRAJ, POBOČKA CHEB, EVROPSKÁ 1605/8, 350 02 CHEB IČ: 01312774 telefon : 603 584 053 e-mail: cheb.pk@spur.cz http://spur.cz			
ZHOTOVITEL	GEOREAL spol. s r.o., Hálkova 12, 301 00 Plzeň IČ: 40527514 telefon: 377 237 343 e-mail: georeal@georeal.cz http://www.georeal.cz			
PROJEKTANT ČÁSTI, SO	GEOREAL spol. s r.o. Hálkova 12, 301 00 Plzeň IČ: 40527514 telefon: 377 237 343 e-mail: georeal@georeal.cz http://www.georeal.cz			
	VYPRACOVAL: Ing. Ivo Paulus	STUPEŇ PD	DSP/PDPS	AUTORIZACE (ČKAIT č. 0202361)
KRAJ: Karlovarský		DATUM	04/2021	ING. IVO PAULUS
KATASTRÁLNÍ ÚZEMÍ: Štitary u Krásné		MĚŘÍTKO	1 : 100, 1:50	
		FORMÁT	297 x 420	
STAVBA:	MALÁ VODNÍ NÁDRŽ MVN 1 A VEDLEJŠÍ POLNÍ CESTY VC14a A VC14c			OZNAČENÍ PŘÍLOHY
ČÁST PD:	DOKUMENTACE STAVEBNÍCH OBJEKTŮ			
STAVEBNÍ OBJEKT:	SO 01.2 HRÁZ			
PŘÍLOHA:	VZOROVÝ PŘÍČNÝ ŘEZ HRÁZÍ			