PODELNÝ PROFIL MVN (1:250/50)

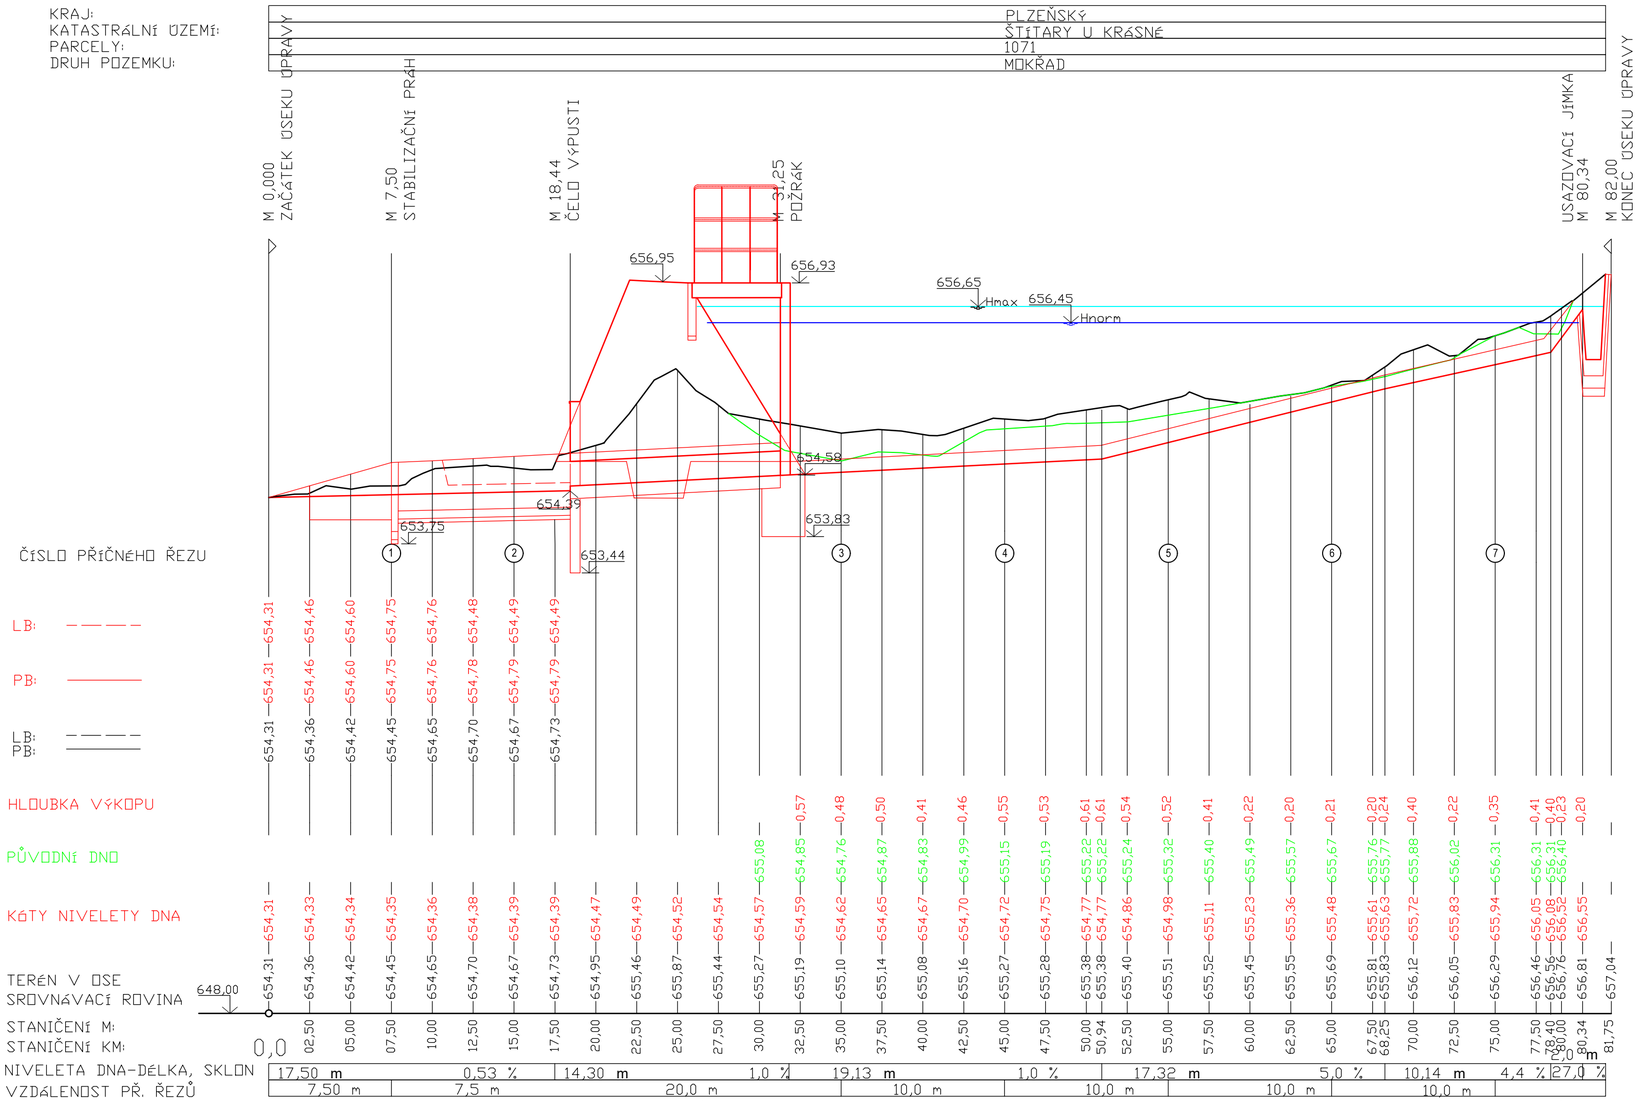

VÝŠKOVÝ SYSTÉM
BpV

INVESTOR	KRAJSKÝ POZEMKOVÝ ÚŘAD PRO KARLOVARSKÝ KRAJ, POBOČKA CHEB, EVROPSKÁ 1605/8, 350 02 CHEB IČ: 01312774 | telefon : 603 584 053 | e-mail: cheb.pk@spucr.cz | http://spucr.cz			
ZHOTOVITEL	GEOREAL spol. s r.o., Hálkova 12, 301 00 Plzeň IČ: 40527514 | telefon: 377 237 343 | e-mail: georeal@georeal.cz | http://www.georeal.cz			
PROJEKTANT ČÁSTI, SO	GEOREAL spol. s r.o. Hálkova 12, 301 00 Plzeň IČ: 40527514 | telefon: 377 237 343 | e-mail: georeal@georeal.cz | http://www.georeal.cz			
	VYPRACOVAL: Ing. Ivo Paulus	STUPEŇ PD	DSP/PDPS	AUTORIZACE (ČKAIT Č. 0202361)
		DATUM	04/2021	ING. IVO PAULUS
KRAJ: Karlovarský		MĚŘÍTKO	1 : 250 / 1:50	
KATASTRÁLNÍ ÚZEMÍ: Štítary u Krásné		FORMÁT	297 x 630	
STAVBA:	MALÁ VODNÍ NÁDRŽ MVN 1 A VEDLEJŠÍ POLNÍ CESTY VC14a A VC14c		OZNAČENÍ PŘÍLOHY	
ČÁST PD:	DOKUMENTACE STAVEBNÍCH OBJEKTŮ		D	
STAVEBNÍ OBJEKT:	SO 01.1; SO 01.2; SO 01.4		1.1	
PŘÍLOHA:	PODÉLNÝ PROFIL MVN		b.02	