


VZOROVÝ PŘÍČNÝ ŘEZ 1
VEDLEJŠÍ POLNÍ CESTA P 3,5/20
POLNÍ CESTA VC14a

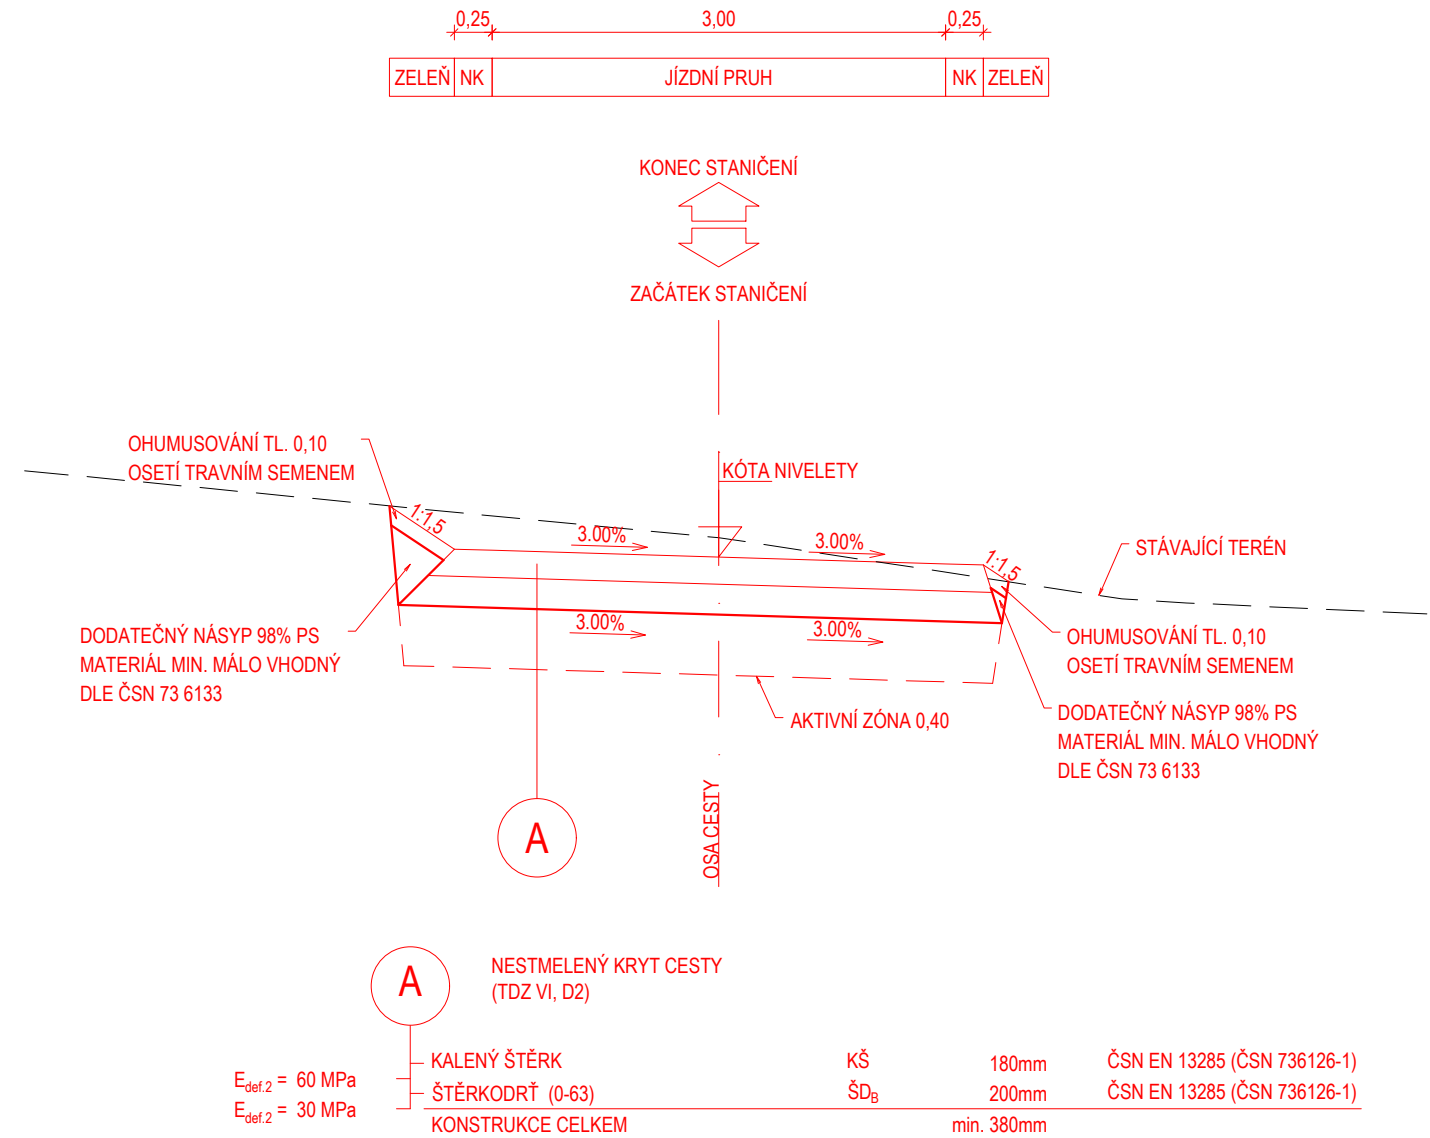

POZNÁMKY:

1. SOULAD S TECHNICKÝMI NORMAMI

Hutnění zemní pláňe bude provedeno v souladu s ČSN 72 1006.

Nestmelené vrstvy budou provedeny v souladu s ČSN 73 6126-1 a 73 6126-2, specifikace materiálů dle ČSN EN 13285.

2. KALENÝ ŠTĚRK

Vrstva kaleného štěrku bude provedena v tloušťce 180 mm, přičemž podklad pod zakalení tvořený štěrkodrtí je tl. 150 mm, vrstva pro zakalení je navržena z lomové výsivky tl. 30 mm. V rozpočtu je tedy vrstva kaleného štěrku tvořena dvěma položkami.

3. ÚPRAVA PODLOŽÍ

Na základě provedeného geotechnického průzkumu ("Podrobný IG a HG průzkum pro realizaci PSZ", GeoVision s.r.o., 04/2021) je předpokládána **podmíněná vhodnost stávajících** zemín pro použití **do podloží i do náspu**.

Dle GTP po skrytí kulturní vrstvy (ornice o mocnosti 0,30 - 0,45 m doporučujeme založení cesty na hutněný násep z kameniva cca 0,40 m mocný. Úpravu podloží v aktivní zóně pod navrhovanou stavbou bude provedena **výměna zeminy**. Nevhodná zemina v **tl. 0,40 m pod plání** navrhované stavby bude odtěžena a takto připravená přehloubená pláň bude poté přehutněna. Odtěžená zemina bude nahrazena vrstvou z kameniva předepsaných vlastností (štěrkodrt' 0/63 nebo recyklované kamenivo s charakteristikami odpovídajícími min. ŠD_B). Hutnění provést po vrstvách tloušťky nejvýše 0,25 m před zhutněním.

OBJEDNATEL	KRAJSKÝ POZEMKOVÝ ÚŘAD PRO KARLOVARSKÝ KRAJ, POBOČKA CHEB, EVROPSKÁ 1605/8, 350 02 CHEB IČ: 01312774 telefon: 601 584 053 e-mail: cheb.pk@spucr.cz http://www.spucr.cz				
ZHOTOVITEL	GEOREAL spol. s r.o., Hálkova 12, 301 00 Plzeň IČ: 40527514 telefon: 377 237 343 e-mail: georeal@georeal.cz http://www.georeal.cz				
PROJEKTANT ČÁSTI, SO	GEOREAL spol. s r.o., Hálkova 12, 301 00 Plzeň IČ: 40527514 telefon: 377 237 343 e-mail: georeal@georeal.cz http://www.georeal.cz				
	VYPRACOVAL:	STUPEŇ PD	DSP/PDPS	AUTORIZACE	0202002
	ING. JIŘÍ ULMAN	DATUM	08 / 2021	ING. JIŘÍ ULMAN	
	KRAJ	MĚŘÍTKO	1:50		
K. Ú.	ŠTÍTARY U KRÁSNÉ	FORMÁT	297 x 420		
STAVBA:	PD VČETNĚ AD A GTP PRO REALIZACI PRVKŮ PSZ V K.Ú. ŠTÍTARY U KRÁSNÉ (POLNÍ CESTY)		OZNAČENÍ PŘÍLOHY		
ČÁST PD:	DOKUMENTACE OBJEKTŮ A TECHNICKÝCH A TECHNOLOGICKÝCH ZAŘÍZENÍ		D		
STAVEBNÍ OBJEKT:	SO 101 VEDLEJŠÍ POLNÍ CESTA VC14A + SO 301 ODVODNĚNÍ VC14A		1		
PŘÍLOHA:	VZOROVÝ PŘÍČNÝ ŘEZ		4		