


VZOROVÝ PŘÍČNÝ ŘEZ
M 1:50

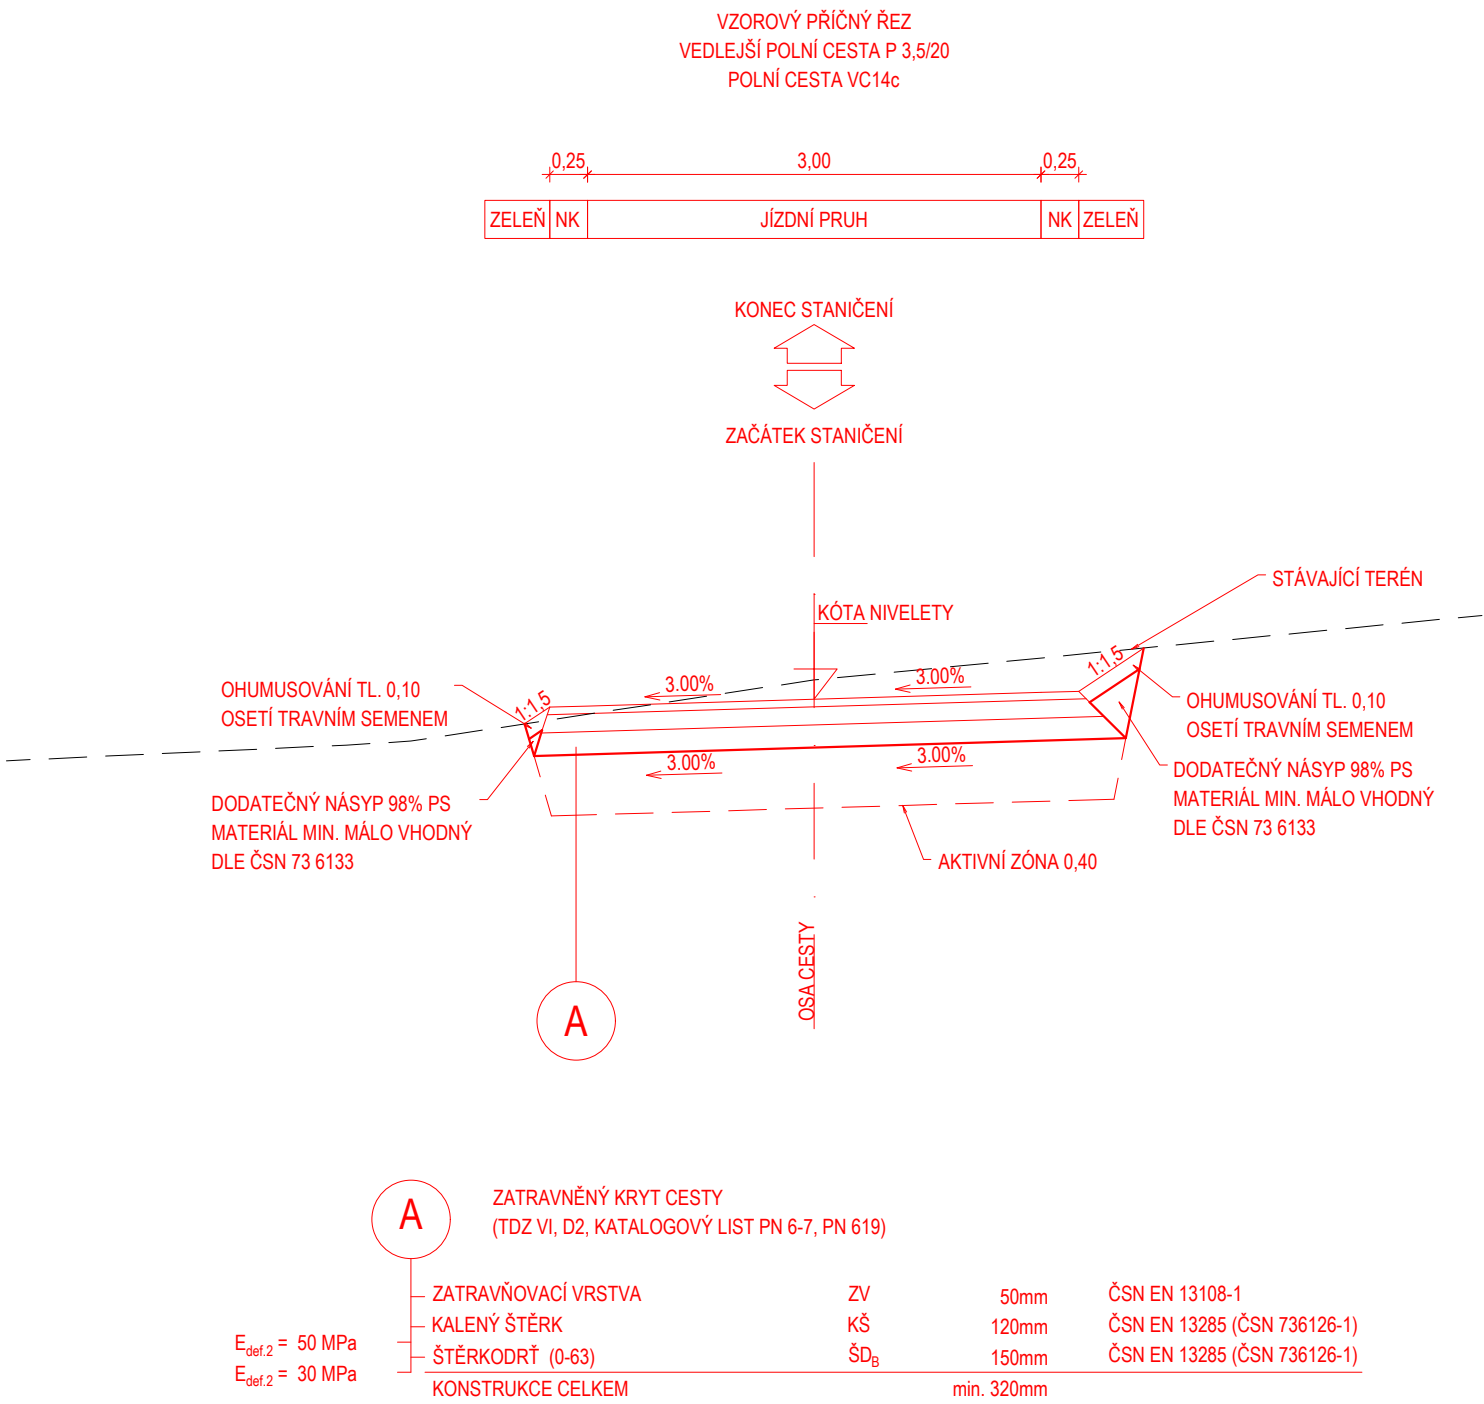

POZNÁMKY:

- SOULAD S TECHNICKÝMI NORMAMI
- Hutnění zemní pláně bude provedeno v souladu s ČSN 72 1006.
- Nestmelené vrstvy budou provedeny v souladu s ČSN 73 6126-1 a 73 6126-2, specifikace materiálů dle ČSN EN 13285.
- ÚPRAVA PODLOŽÍ
- Na základě provedeného geotechnického průzkumu ("Podrobný IG a HG průzkum pro realizaci PSZ", GeoVision s.r.o., 04/2021) je předpokládána **podminěná vhodnost stávajících** zemin pro použití **do podloží i do náspu**.
- Dle GTP po skrytí kulturní vrstvy (ornice o mocnosti 0,30 - 0,45 m doporučujeme založení cesty na hutněný násep z kameniva cca 0,40 m mocný. Úpravu podloží v aktivní zóně pod navrhovanou stavbou bude provedena **výměna zeminy**. Nevhodná zemina v **tl. 0,40 m pod plání** navrhované stavby bude odtěžena a takto připravená přehloubená pláň bude poté přehutněna. Odtěžená zemina bude nahrazena vrstvou z kameniva předepsaných vlastností (štěrkodrt' 0/63 nebo recyklované kamenivo s charakteristikami odpovídajícími min. ŠD_B). Hutnění provést po vrstvách tloušťky nejvýše 0,25 m před zhutněním.

OBJEDNATEL	KRAJSKÝ POZEMKOVÝ ÚŘAD PRO KARLOVARSKÝ KRAJ, POBOČKA CHEB, EVROPSKÁ 1605/8, 350 02 CHEB IČ: 01312774 telefon: 601 584 053 e-mail: cheb.pk@spucr.cz http://www.spucr.cz				
ZHOTOVITEL	GEOREAL spol. s r.o., Hálkova 12, 301 00 Plzeň IČ: 40527514 telefon: 377 237 343 e-mail: georeal@georeal.cz http://www.georeal.cz				
PROJEKTANT ČÁSTI, SO	GEOREAL spol. s r.o., Hálkova 12, 301 00 Plzeň IČ: 40527514 telefon: 377 237 343 e-mail: georeal@georeal.cz http://www.georeal.cz				
	VYPRACOVAL: ING. JIŘÍ ULMAN	STUPEŇ PD DATUM	DSP/PDPS 08 / 2021	AUTORIZACE	0202002
KRAJ	KARLOVARSKÝ	MĚŘÍTKO	1:50	ING. JIŘÍ ULMAN	
K. Ú.	ŠTÍTARY U KRÁSNÉ	FORMÁT	297 x 420		
STAVBA:	PD VČETNĚ AD A GTP PRO REALIZACI PRVKŮ PSZ V K.Ú. ŠTÍTARY U KRÁSNÉ (POLNÍ CESTY)		OZNAČENÍ PŘÍLOHY		
ČÁST PD:	DOKUMENTACE OBJEKTŮ A TECHNICKÝCH A TECHNOLOGICKÝCH ZAŘÍZENÍ		D		
STAVEBNÍ OBJEKT:	SO 102 VEDLEJŠÍ POLNÍ CESTA VC14C		2		
PŘÍLOHA:	VZOROVÝ PŘÍČNÝ ŘEZ		4		