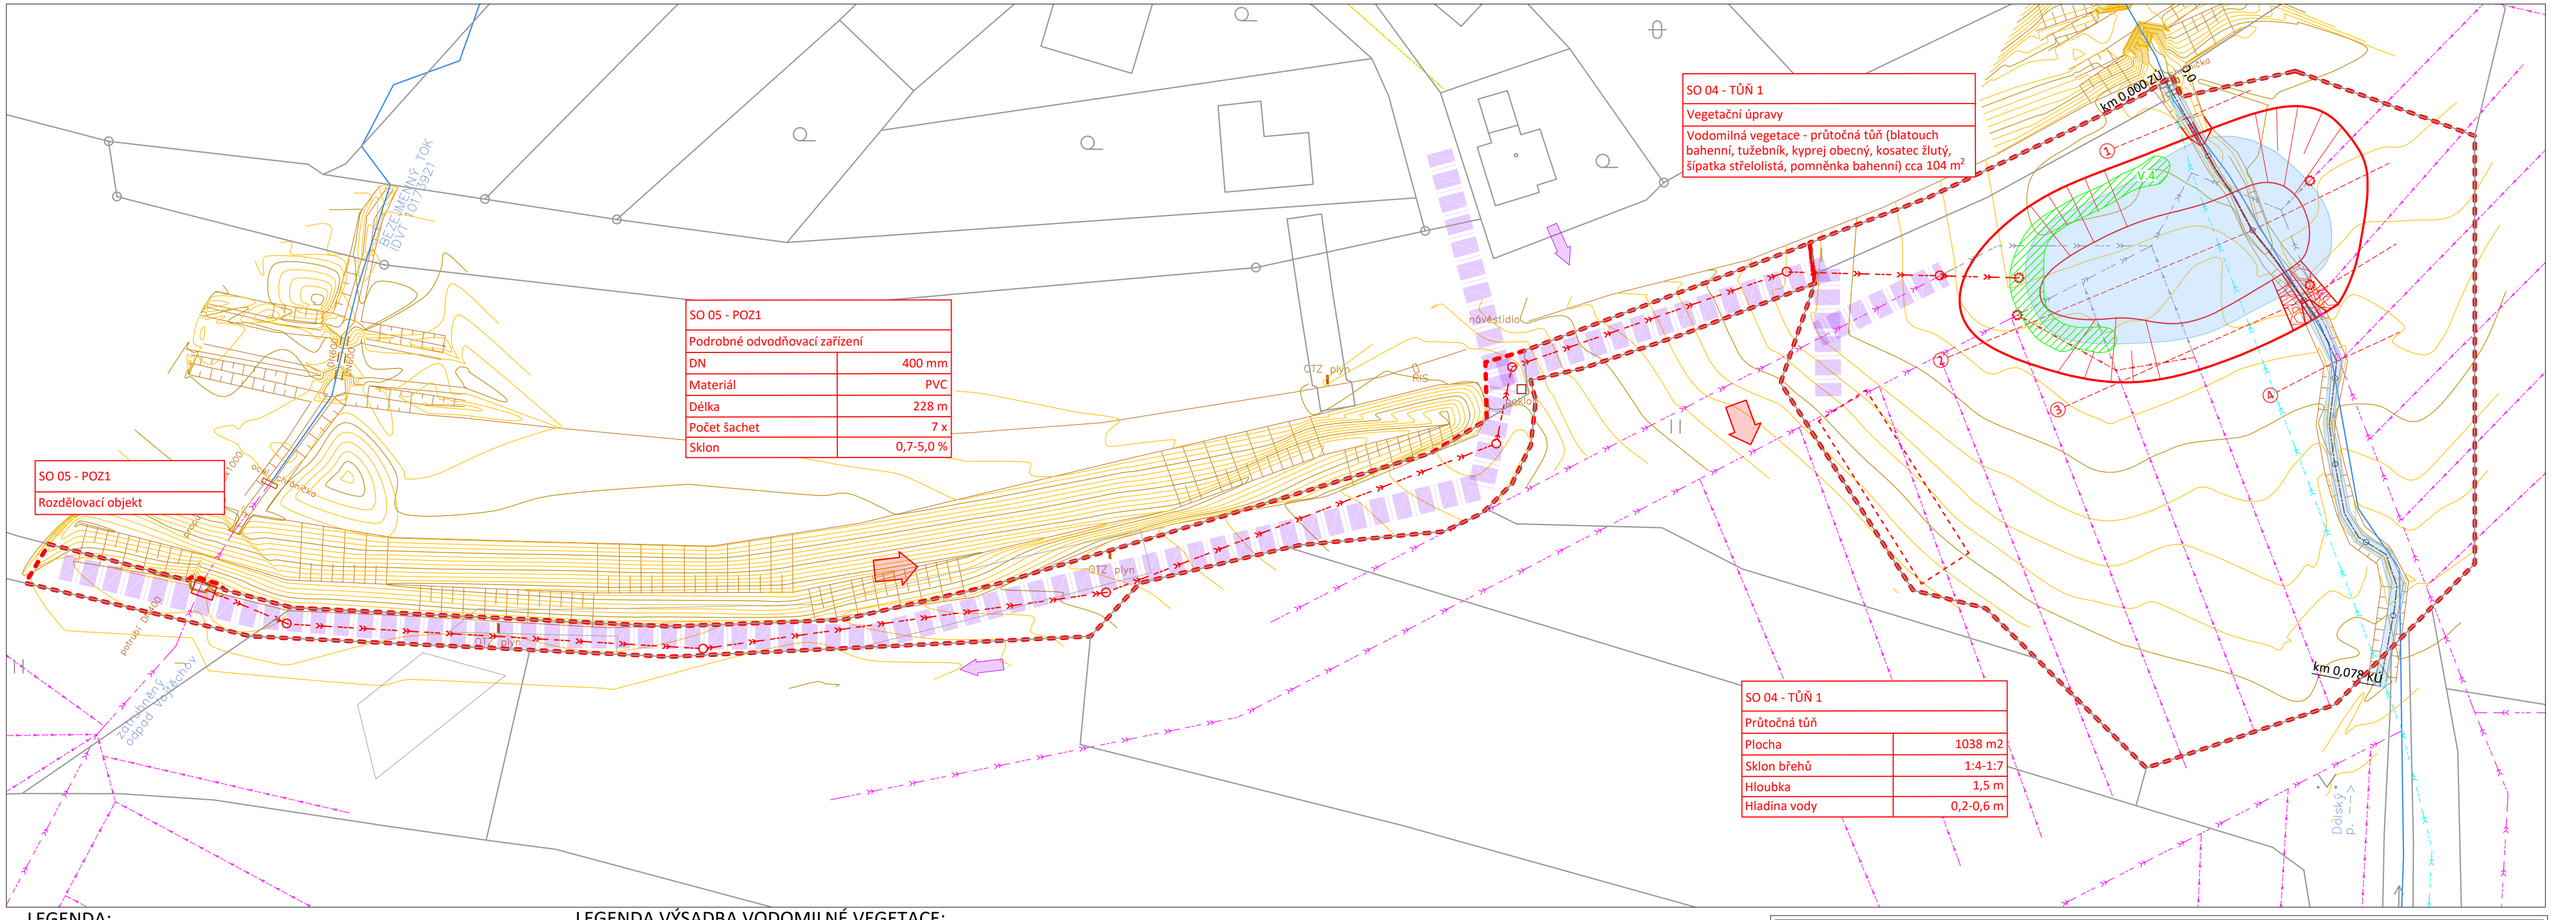

LEGENDA:

- NOVÁ KONSTRUKCE
- NOVÁ OSA TOKU KYNETA
- NOVÁ OSA TOKU BERMA
- PŮVODNÍ OSA TOKU
- TRVALÝ ZÁBOR
- ZAŘÍZENÍ STAVENIŠTĚ
- PŘÍSTUPOVÉ TRASY
- 80 KATASTRÁLNÍ MAPA
- VSTUP NA STAVENIŠTĚ
- VODNÍ HLADINA
- VODOMILNÁ VEGETACE
- VRSTEVNICE VEDLEJŠÍ 0,25 M
- VRSTEVNICE HLAVNÍ 1,0 M
- STÁVAJÍCÍ ROZHRANÍ PLOCH
- HOZ OTEVŘENÉ
- HOZ ZATRUBNĚNÉ
- POZ ZATRUBNĚNÉ
- HOZ VYTĚŽENÉ
- VÝTOKOVÉ ČELO HOZ
- HOZ ZABLOKOVANÉ
- POZ NOVÉ
- ŠACHTA
- KAMENNÉ KONSTRUKCE

LEGENDA VÝSADBA VODOMILNÉ VEGETACE:

VODOMILNÁ VEGETACE

Druhové složení plochy V.4:

- Blatouch bahenní (Caltha palustris) - 150 ks
- Kyprej obecný (Lythrum salicaria) - 112 ks
- Tužebník (Filipendula rubra Venusta) - 112 ks
- Kosatec žlutý (Iris pseudacorus) - 125 ks
- Šípatka střelolistá (Sagittaria sagittifolia) - 75 ks
- Pomněka bahenní (Myosotis palustris) - 50 ks

VODOHOSPODÁŘSKÝ ROZVOJ A VÝSTAVBA a.s.
Nábřeží 4
150 56 Praha 5
DIVIZE 06

VÝŠKOPISNÝ SYSTÉM: BpV
POLOHOPISNÝ SYSTÉM: S-JTSK
Verze 02/2022

Navrhl	Odp. projektant	Techn. kontrola
ING. ANNA ŽOHOVÁ	ING. V. KOTEROVÁ	ING. PAVEL MENHARD

Parč

Kraj	Pardubický	Obec	Pokřikov
Investor	Státní pozemkový úřad	K.Ú.	Pokřikov

Realizace společných zařízení Pokřikov - I. etapa, II. etapa

D. Výkresová dokumentace

Celková situace - II.etapa - SO 04, SO 05

Soubor	Pokrikov_C.dwg
Formát	3xA4
Datum	6/2021
Stupeň	DSP+DPS
Zakázka	4942/006
Měřítko	1:500
Č. výkresu	D.2.1.2