
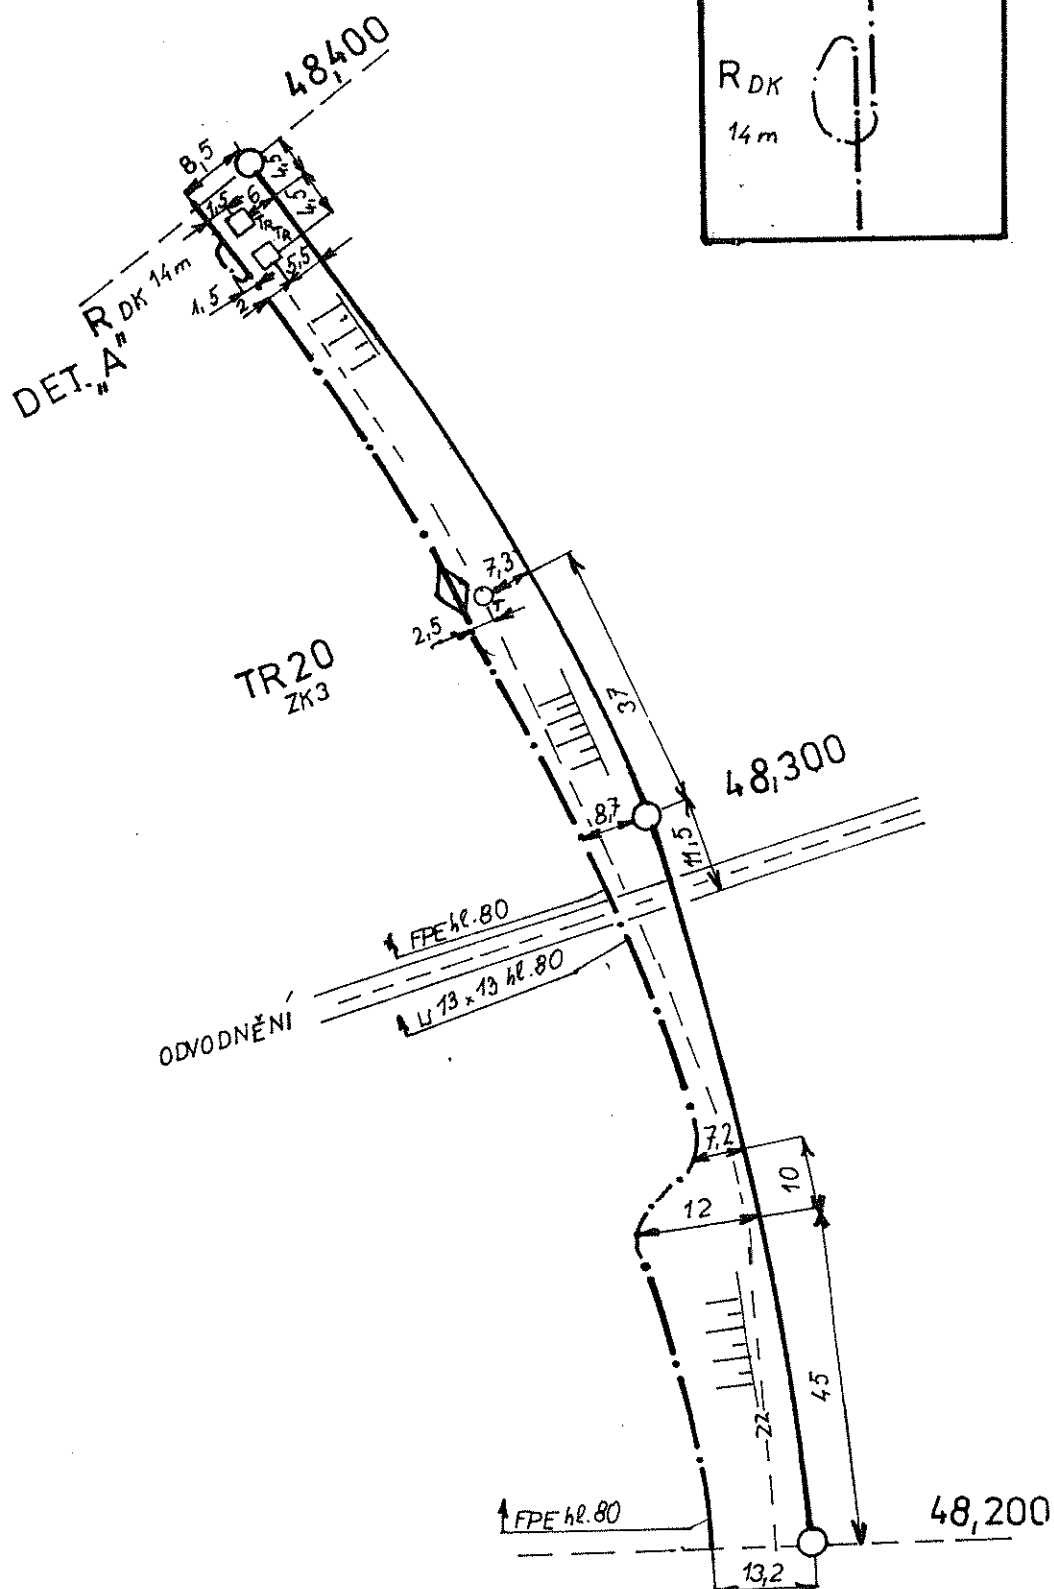



L 77

DET. A<sup>11</sup>

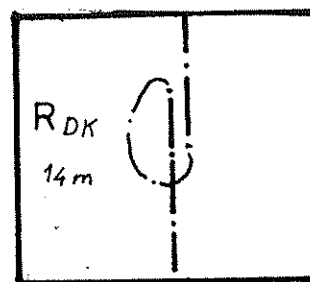


L 75

<b>SKO</b>	Navrhl		Porucha č.								<b>B76</b>
Hradec Král.	Kreslil		Oprava č.								
	Zkoušel		Platí od								

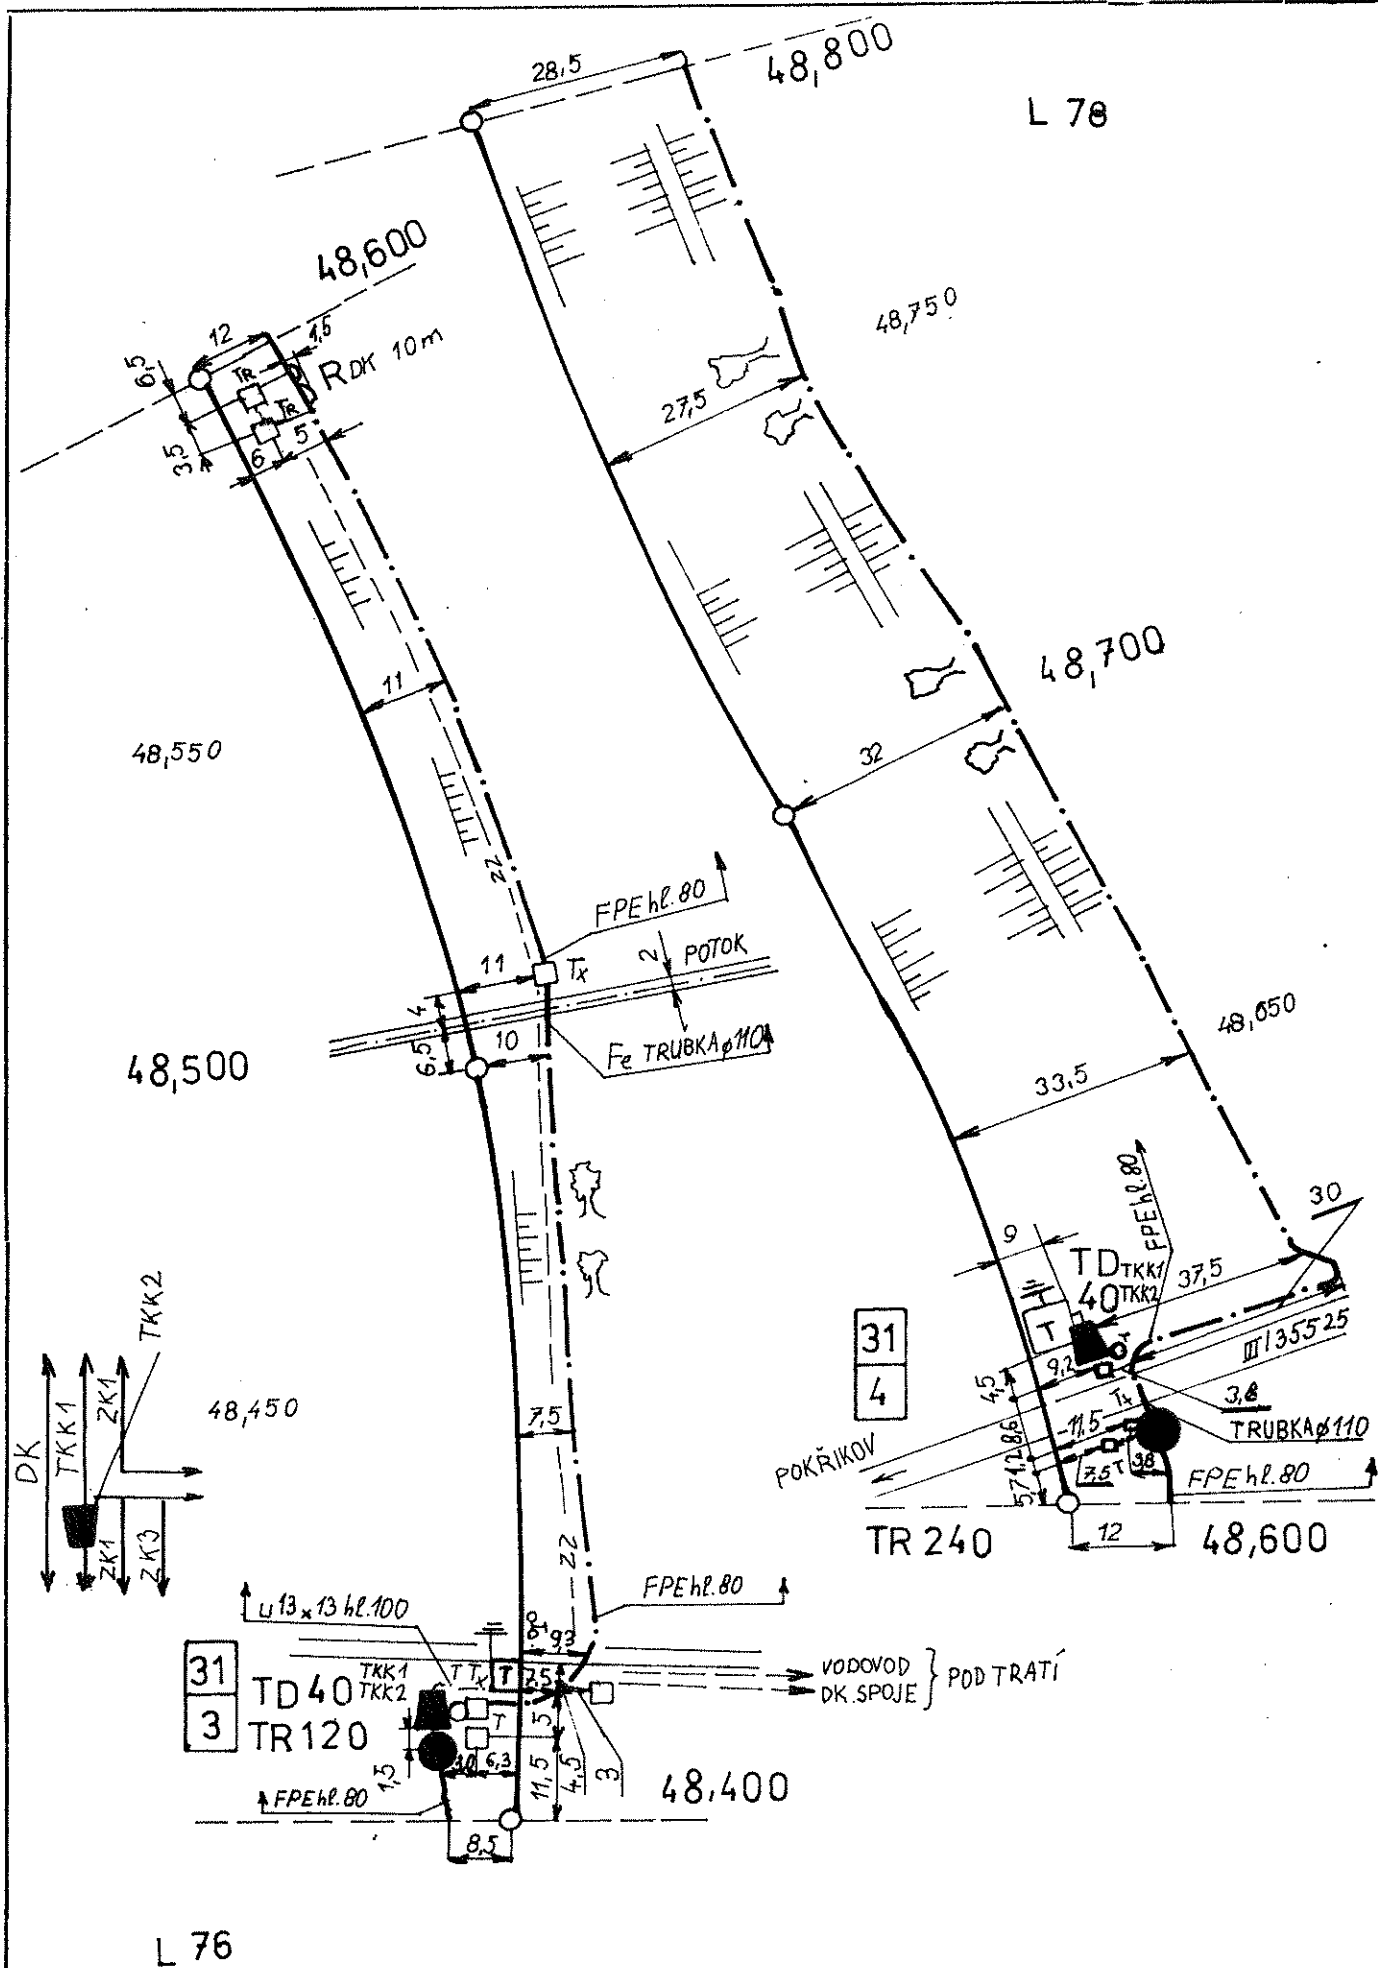

SKO Hradec Král.	Navrhl Kreslil Zkoušel		Porucha č. Oprava č. Plati od		B77
---------------------	------------------------------	--	-------------------------------------	--	-----

49,200

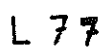[illegible]