



# Městský úřad Hlinsko

Poděbradovo náměstí 1, 539 23 Hlinsko

**Odbor životního prostředí**

Adresa pracoviště: Adámkova třída 554, Hlinsko



Toto rozhodnutí nabylo

právní moci

dne 4.5.2022

Hlinsku dne 6.5.2022



**Dle rozdělovníku**

Váš dopis ze dne: 4. 2. 2022

Č.j.: Hl 15186/2022/OŽP

ČVE: F/503/2

Spisová značka: S-OŽP/VoH-6291/2022 VH1-785

Spis. znak – skart. znak/lhůta: 231.2/A5

Opráv. úřed. osoba: Ing. Jitka Malinová, Ing. Ivana Kopecká

Tel.: 469 326 154, 469 326 155

E – mail: malinova@hlinsko.cz

Počet listů/příloh: 5/0

V Hlinsku dne: 6. 4. 2022

## ROZHODNUTÍ

### Výroková část:

Městský úřad Hlinsko, odbor životního prostředí, jako vodoprávní úřad příslušný podle ustanovení § 104 odst. 2 písm. c) a ustanovení § 106 zákona č. 254/2001 Sb., o vodách a o změně některých zákonů (vodní zákon), ve znění pozdějších předpisů (dále jen "vodní zákon"), jako místně příslušný správní orgán podle ustanovení § 11 zákona č. 500/2004 Sb., správní řád ve znění pozdějších předpisů (dále jen „správní řád“), a jako speciální stavební úřad příslušný podle ustanovení § 15 odst. 5 vodního zákona a ustanovení § 15 odst. 1 zákona č. 183/2006 Sb., o územním plánování a stavebním řádu (stavební zákon), ve znění pozdějších předpisů (dále jen "stavební zákon"), ve správním řízení posoudil žádosti o povolení k nakládání s vodami a o vydání společného územního a stavebního povolení k provedení stavby vodního díla, které dne 4. 2. 2022 podal

**Státní pozemkový úřad, KPÚ pro Pardubický kraj, pobočka Chrudim, IČO 01312774, Poděbradova č.p. 909, 537 01 Chrudim 1**

(dále jen "stavebník"), a na základě tohoto posouzení:

- I. podle § 8 odst. 1 vodního zákona **vydává povolení k nakládání s vodami**, které spočívá v odvedení nadbytečných průtoků při přívalových srážkách ze zatrubněného hlavního melioračního zařízení Vojtěchov navrhovaným podrobným odvodňovacím zařízením POZ 1 do navržené průtočné tůně T1 na vodním toku Dolský (IDVT 10173920).

**Orientační určení polohy (souřadnice X, Y) místa vypouštění z POZ 1: 1089695, 635407**

- II. podle ustanovení § 94p odst. 1 stavebního zákona, podle ustanovení § 13a vyhlášky č. 503/2006 Sb., o podrobnější úpravě územního rozhodování, územního opatření a stavebního řádu, a podle ustanovení § 15 vodního zákona

**schvaluje stavební záměr**

na stavbu:

**Realizace společných zařízení Pokřikov - I. etapa a II. etapa  
(SO 01, SO 02, SO 04, SO 05)**

(dále jen „stavba“) na pozemcích parc. č. 2129, 2171, 2131, 2175, 2985, 2300, 2225, 2226, 2617 v katastrálním území Pokřikov (obec Pokřikov, Pardubický kraj).

#### Adresa:

Městský úřad Hlinsko  
Poděbradovo náměstí 1  
539 23 Hlinsko

#### Kontaktní údaje:

ID DS: k4hby3r  
Tel: 469 315 300  
El. podatel.: e-podatelna@hlinsko.cz  
E-mail: mesto@hlinsko.cz

#### Bankovní spojení:

Komerční banka, a.s.  
19-0000623531/0100  
IČ: 00270059  
DIČ: CZ00270059

**Popis:**

Předmětem stavby je realizace společných zařízení Pokřikov – realizace hlavních a vedlejších polních cest, návrh tůň s částečnou revitalizací otevřeného odpadu Chrudimka a vybudování zatrubněného kanálu. Projektová dokumentace dělí celou stavbu na 7 stavebních objektů, z kterých jsou předmětem tohoto řízení stavební objekty SO 01, SO 02, SO 04 a SO 05.

**SO 01 – Tůň 2**

Jedná se o neprůtočnou tůň s členitým litorálním pásmem a mělkým sklonem břehů tak, aby byly vytvořeny podmínky pro mokřadní rostliny a živočichy vázané na tato společenstva, především obojživelníky. Ze severní a východní strany je tůň doplněna doprovodnou výsadbou. V rámci SO 01 je dále navržena výsadba vodomilných rostlin litorálního pásma tůně. Součástí SO 01 a SO 02 budou vegetační úpravy spočívající v ohumusování a osetí v celé ploše trvalého záboru p.č. 2171, 2129, 2131, 2175 kromě vodních ploch.

- plocha tůně 2 277m<sup>2</sup>
- sklon břehů 1:4 – 1:20
- hloubka 0,8 – 2,0 m
- hloubka hladiny vody 0,1 – 1,0 m

**SO 02 – Revitalizace HOZ Chrudimka**

Předmětem realizace tohoto stavebního objektu je vytvoření přírodě blízkého koryta na místo stávajícího koryta lichoběžníkového tvaru. Účelem je imitace přirozených podmínek vyskytujících se v přirozených tocích obdobného typu. Nové koryto bude složeno z bermy a kynety, kde kyneta slouží pro soustředění nižších a běžných průtoků. Berma byla navržena na stávající kapacitu propustku DN 1100 a to se rovná průtoku 3,6 m<sup>3</sup>/s. Koryto bude miskovitého tvaru s proměnnými sklonem svahů. Původní délka řešeného území bude prodloužena o 75 m. Nové koryto bude mít pozvolnější sklon a hloubka vyměření koryta bude ca 0,3 m.

Součástí revitalizace bude průtočná tůň.

Původní koryto bude zasypano přebytečnou zemínou a zhuťněno. Pro větší stabilitu a zabránění možného navracení toku do původní trasy budou v místě stávajícího koryta zabudované stabilizační zapuštěné přehrážky a přírodě blízké prvky. Je nutné zachovat funkčnost stávajících drenáží v okolí vodního toku, respektive zajistit jejich podchycení a vyústění do nového koryta respektive do průtočné tůně, která bude sloužit pro zachycení stávajících drenáží tak, aby nebyly ovlivněny odtokové poměry HOZ i POZ. Potrubí bude vykopáno a odříznuto v místě výtoku do průtočné tůně. Potrubí bude seříznuto ve sklonu, aby lícovalo se svahem. Výtokové čelo potrubí bude opevněno.

Ze západní strany revitalizace je stavební objekt doplněn o doprovodnou výsadbou. V rámci tohoto stavebního objektu je navržena výsadba vodomilných rostlin litorálního pásma průtočné tůně.

Členitá berma: sklon břehů 1 : 4 – 1 : 15  
 hloubka 0,3- 0,4 m  
 šířka dna 5,0 – 7,0 m  
 kapacita  $Q_{\text{kapacita propustku DN 1100}}$

Členitá kyneta: sklon břehů 1 : 0 – 1 : 3  
 hloubka 0,2- 0,3 m  
 šířka dna 0,3 – 0,5 m  
 kapacita  $Q_a$

Průtočná tůň: plocha 1 100 m<sup>2</sup>  
 sklon břehů 1 : 4 – 1 : 8  
 hloubka 1,8 m  
 hloubka hladiny vody 0,5 – 1,0 m

Účelem revitalizace HOZ Chrudimka jsou přírodě blízká opatření, která mají připravit vhodné podmínky pro znovu obnovení přirozeného vývoje.

**SO 04 – Tůň 1**

Jedná se o průtočnou tůň s členitým litorálním pásmem a mělkým sklonem břehů tak, aby byly vytvořeny podmínky pro mokřadní rostliny a živočichy vázané na tato společenstva, především obojživelníky. Navázání stávajícího Dolského potoka a tůně bude řešeno pomocí kamenného záhozu, který bude ve sklonu 1 : 4 a

Adresa:  
 Městský úřad Hlinsko  
 Poděbradovo náměstí 1  
 539 23 Hlinsko

Kontaktní údaje:  
 ID DS: k4hby3r  
 Tel: 469 315 300  
 El. podatel.: e-podatelna@hlinsko.cz  
 E-mail: mesto@hlinsko.cz

Bankovní spojení:  
 Komerční banka, a.s.  
 19-0000623531/0100  
 IČ: 00270059  
 DIČ: CZ00270059

délce 6,4 m. Zához bude vytvarován tak, aby tvořil kynetu provádějící malé průtoky. V rámci tohoto stavebního objektu je navržena výsadba vodomilných rostlin litorálního pásma průtočné tůně.

- plocha tůně 1 038 m<sup>2</sup>
- sklon břehů 1:4 – 1:7
- hloubka 1,5 m
- hloubka hladiny vody 0,2 – 0,6 m

### **SO 05 – POZ 1**

Jedná se o vybudování zatrubněného odvodňovacího zařízení POZ 1, které povede podél dráhy do navržené průtočné tůně T1. Kontrolní šachty budou umístěny nejdéle 50 m od sebe, popřípadě v lomových bodech potrubí.

- DN 400
- materiál PVC
- délka 228 m
- počet šachet 7
- sklon 0,7 – 5,0 %

Součástí SO 05 bude rozdělovací objekt, který bude sloužit k rozdělení průtoků do odvodňovacího zařízení POZ1 a bezejmenného toku, který protéká obcí Pokřikov. Rozdělovací objekt bude obdélníkového půdorysu 1 500 x 2 000 mm z betonu.

Účelem zatrubněného odvodňovacího zařízení je protipovodňové opatření pro odvedení nadbytečných průtoků při přívalových deštích ze zatrubněného odpadu Vojtěchova a nejbližšího okolí.

### **III. podle § 15 odst. 3 vodního zákona a § 94p odst. 1 stavebního zákona stanoví následující podmínky pro umístění a provedení stavby:**

1. Stavba bude umístěna v souladu s grafickou přílohou rozhodnutí, která obsahuje výkres současného stavu území se zakreslením stavebního pozemku, požadovaným umístěním stavby, s vyznačením vazeb a vlivů na okolí, zejména vzdáleností od hranic pozemku a sousedních staveb.
2. Stavba bude provedena podle projektové dokumentace stavby „Realizace společných zařízení Pokřikov – I. a II. etapa“, aktualizované v únoru 2022 (zhotovitel: Vodohospodářský rozvoj a výstavba, a.s., Nábřeží 4, Praha 5, 150 56, zodp. projektant: Ing Vendula Koterová, autorizovaný inženýr pro stavby vodního hospodářství a krajinného inženýrství, ČKAIT - 0009335) a ověřené ve společném řízení, která bude navracena po nabytí právní moci tohoto rozhodnutí.
3. Při provádění stavby bude zajištěno dodržování všech bezpečnostních předpisů a předpisů o ochraně zdraví při práci.
4. Stavbu bude provádět podle ustanovení § 160 stavebního zákona stavební podnikatel, který při její realizaci zabezpečí odborné vedení provádění stavby stavbyvedoucím. Dále je povinen zabezpečit, aby práce na stavbě, k jejichž provádění je předepsáno zvláštní oprávnění, vykonávaly jen osoby, které jsou držiteli takového oprávnění.
5. Vodoprávnímu úřadu bude písemně oznámeno zahájení stavby (předání staveniště) a identifikační údaje zhotovitele.
6. Zemní práce musí být prováděny dle platných právních předpisů a technických norem.
7. Při realizaci stavby a provádění stavebních zemních nebo jiných prací je investor povinen učinit nezbytná opatření, aby nedošlo k ohrožení nebo poškození vedení veřejných inženýrských sítí včetně jejich ochranných pásem daných příslušnými zákony, vyhláškami a platnými ČSN.
8. Poškození jakýchkoliv inženýrských sítí a zařízení, musí být okamžitě ohlášeno příslušnému zaměstnanci dané sítě.
9. Budou respektovány a dodrženy podmínky následujících dotčených provozovatelů a správců inženýrských sítí:
  - a. Budou dodrženy podmínky uvedené ve vyjádření CETIN, a.s., Praha ze dne 2. 9. 2021, č.j. 762486/21
  - b. Budou dodrženy podmínky uvedené ve stanovisku GasNet Služby, s. r. o., Brno ze dne 26. 8. 2021, zn. 5002441974

**Adresa:**

Městský úřad Hlinsko  
Poděbradovo náměstí 1  
539 23 Hlinsko

**Kontaktní údaje:**

ID DS: k4hby3r  
Tel: 469 315 300  
El. podatel.: e-podatelna@hlinsko.cz  
E-mail: mesto@hlinsko.cz

**Bankovní spojení:**

Komerční banka, a.s.  
19-0000623531/0100  
IČ: 00270059  
DIČ: CZ00270059

- c. Budou dodrženy podmínky uvedené v souhrnném stanovisku ČD-Telematika, a.s. ze dne 7. 9. 2021, zn. 7588/2021
10. Budou dodrženy podmínky uvedené v závazném stanovisku Drážního úřadu, č.j. DUCR-48849/21/Bn:
- Stavba bude provedena podle projektové dokumentace předložené Drážnímu úřadu. Případné změny této dokumentace je stavebník povinen předem projednat s Drážním úřadem.
  - Stavbou nesmí být nepříznivě ovlivněny drážní objekty a zařízení.
  - Na stavbě nesmějí být umístěna taková světla nebo barevné plochy, které by mohly vést k záměně s drážními znaky nebo mohly jinak ohrozit provoz dráhy.
  - Při provádění stavby nesmí být ohrožena bezpečnost a plynulost železničního provozu. Veškeré kroky při provádění stavby v obvodu dráhy u železničních přejezdů – tj. harmonogram prací, nutná ochranná opatření, případné výluky kolejí, apod. je třeba řádně v předstihu projednat s vlastníkem a provozovatelem dráhy.
  - Stavebník je povinen písemně oznámit Drážnímu úřad termín zahájení výše uvedené stavby.
  - Po ukončení stavby požádá stavebník o vydání závazného stanoviska ke kolaudaci, který Drážní úřad vydává podle § 7 odst. 3 zákona č. 266/1994 Sb.
11. Budou dodrženy podmínky uvedené v souhrnném stanovisku Správy železnic, zn. 26938/2021-SŽ-OŘ HKR-OTE ze dne 8. 10. 2021:
- Požadujeme, aby v předstihu minimálně tří měsíců před zahájením stavebních prací v blízkosti provozované koleje byl kontaktován správce přejezdů a byla s ním projednána koordinace prací na přejezdové konstrukci.
  - V předstihu před zahájením výstavby (min. 14 dní) požadujeme vyrozumět drážní dohled nad stavbami v OPD vedoucího provozního střediska TO Skuteč.
  - V zájmovém území se nacházejí kab. trasy a zařízení ve správě OŘ HKR\_SSZT. Je-li stavba v kolizi s kab. trasou je nutné zřídit přeložku trasy na náklady stavby, nebo upravit polohu stavby. Sit. plánky jsou jen orientačního charakteru, přesnou polohu je nutné vytyčit.
  - V zájmovém území se nacházejí kab. trasy a zařízení ve správě OŘ HKR\_SEE. Před zahájením prací je nutné kabelové trasy vytyčit a domluvit způsob zajištění ochrany kabelů před poškozením.
  - Při realizaci akce dojde ke styku s telekomunikačním vedením v majetku Správy železnic, státní organizace, které je chráněno ochranným pásmem. Požadujeme před stavbou objednat u ČD Telematika vytyčení těchto kabelů a v případě, že by stavbou došlo k přiblížení k jejich trasám, je nutné projednat způsob jejich ochrany s majitelem.
  - Zhotovitel musí při realizaci stavby respektovat pokyny výše uvedených odpovědných zástupců OŘ HKR týkající se bezpečnosti žel. dopravy, žel. zařízení a sítí.
  - Při provádění prací musí být dodržena především vyhláška č. 177/1995 Sb. stavební a technický řád drah v platném znění, ČSN 73 6380 Železniční přejezdy a přechody v platném znění a dále příslušné předpisy a směrnice Správy železnic, státní organizace v platném znění, které jsou vyvěšeny na webových stránkách.
  - Při realizaci stavby nesmí dojít k přiblížení pracovníků zhotovitele, jeho mechanismů a stavebních dílů na vzdálenost menší než 3 m od osy krajní koleje bez vědomí a souhlasu vedoucího TO. Prostor do vzdálenosti 2,5 m od osy krajní koleje je prostorem nepřístupným.
  - Pracovní činnosti nesmí dojít k ohrožení bezpečnosti provozování dráhy a drážní dopravy.
  - Při realizaci stavby musí být respektován provoz železniční dopravy a rozsah drážních zařízení včetně přístupu k nim v plném rozsahu.
  - Stavba bude provedena tak, aby ani v budoucnu nedošlo k porušení funkce objektu vlivem provozu dráhy.
  - Po dokončení prací bude drážní pozemek uveden do náležitého stavu a písemně předán vedoucímu TO.
  - Veškeré změny v projektové dokumentaci požadujeme předložit k novému posouzení, a to ještě před zahájením prací.
12. Před dokončením stavby bude přizván ke kontrole stavu koryta zástupce Povodí Labe, státní podnik, provozní středisko Vysoké Mýto.

**Adresa:**

Městský úřad Hlinsko  
Poděbradovo náměstí 1  
539 23 Hlinsko

**Kontaktní údaje:**

ID DS: k4hby3r  
Tel: 469 315 300  
El. podatel.: e-podatelna@hlinsko.cz  
E-mail: mesto@hlinsko.cz

**Bankovní spojení:**

Komerční banka, a.s.  
19-0000623531/0100  
IČ: 00270059  
DIČ: CZ00270059

13. Budou dodrženy podmínky uvedené ve vyjádření SPÚ, odboru vodohospodářských staveb, zn. SPU298998/2021 ze dne 18. 11. 2021:
- Dotčená HOZ požadujeme respektovat a zachovat jejich funkčnost.
  - Při provádění prací bude zamezeno únikům ropných a jiných provozních kapalin a bude zamezeno vnikání mechanických nečistot a splavování zeminy do profilu HOZ.
  - V případě narušení drenážního systému (POZ) stavebník provede technická opatření, jež zajistí jeho opětovnou funkčnost.
  - Požadujeme oznámit zástupci SPÚ, Odbor vodohospodářských staveb zahájení prací na stavebních objektech, v rámci nichž má dojít k dotčení HOZ, nejméně 5 pracovních dnů předem.
  - Požadujeme přizvat zástupce SPÚ, Odbor vodohospodářských staveb na kontrolní dny týkající se dotčení staveb vodních děl HOZ a k odsouhlasení dokončených prací před kolaudací stavby.
14. Stavbou dotčené pozemky budou uvedeny do řádného technického stavu. Stavba bude prováděna tak, aby nedošlo ke škodám na sousedních pozemcích či stavbách. V nezbytném případě bude dočasné použití sousedních pozemků předem prokazatelně projednáno s jejich vlastníky.
15. Stavba nesmí být užívána bez kolaudačního souhlasu. Stavebník po dokončení stavby požádá odbor životního prostředí Městského úřadu Hlinsko v souladu s ustanovením § 122 stavebního zákona o vydání tohoto souhlasu.
16. Při závěrečné kontrolní prohlídce bude mimo jiné předložena dokumentace skutečného provedení stavby a geodetické zaměření stavby vyhotovené oprávněnou osobou ve smyslu geodetických prací.
17. Stavba bude dokončena do 31. 12. 2023.

**Účastníci řízení podle § 27 odst. 1 zákona č. 500/2004 Sb., správní řád v platném znění, podle § 94k písm. a) stavebního zákona a podle § 115 vodního zákona:**

Státní pozemkový úřad, KPÚ pro Pardubický kraj, pobočka Chrudim, IDDS: z49per3

**Účastníci řízení dle § 27 odst. 2 zákona č. 500/2004 Sb., správní řád v platném znění a podle § 115 vodního zákona (ve věci nakládání s vodami):**

Obec Pokřikov, IDDS: 3mcxbx93

**Účastníci řízení podle § 27 odst. 1 zákona č. 500/2004 Sb., správní řád v platném znění a podle § 94k písm. c) stavebního zákona a podle § 115 vodního zákona:**

Povodí Labe, státní podnik, IDDS: dbyt8g2

CETIN, a.s., IDDS: qa7425t

GasNet Služby, s.r.o., IDDS: jnnys6

**Účastníci řízení podle § 27 odst. 1 zákona č. 500/2004 Sb., správní řád v platném znění a podle § 94k písm. d) stavebního zákona a podle § 115 vodního zákona:**

Státní pozemkový úřad, IDDS: z49per3

Obec Pokřikov, IDDS: 3mcxbx93

Správa železnic, státní organizace, Oblastní ředitelství Hradec Králové, IDDS: uccchjm

**Účastníci řízení podle § 27 odst. 2 zákona č. 500/2004 Sb., správní řád v platném znění a podle § 94k písm. e) stavebního zákona:**

Obec Pokřikov, IDDS: 3mcxbx93

Správa železnic, státní organizace, Oblastní ředitelství Hradec Králové, IDDS: uccchjm

Mgr. Miroslav Novotný, Pod Vodárnou č.p. 555, 683 54 Otnice

Marie Drahošová, Pokřikov č.p. 16, 539 01 Hlinsko v Čechách 1

Josef Tříška, Pokřikov č.p. 10, 539 01 Hlinsko v Čechách 1

Ing. Jiří Vacek, Pokřikov č.p. 63, 539 01 Hlinsko v Čechách 1

Vlasta Vacková, Pokřikov č.p. 63, 539 01 Hlinsko v Čechách 1

Milan Hanus, Dr. Znojemského 415, 539 73 Skuteč

Stanislava Sodomková, Pokřikov č.p. 83, 539 01 Hlinsko v Čechách 1

Stanislava Petružálková, Požárníků č.p. 648, Chrudim II, 537 05 Chrudim 5

Josef Melezínek, Pokřikov č.p. 103, 539 01 Hlinsko v Čechách 1

Martin Haneberk, Pokřikov č.p. 29, 539 01 Hlinsko v Čechách 1

Ladislav Netolický, Pokřikov č.p. 96, 539 01 Hlinsko v Čechách 1

**Adresa:**

Městský úřad Hlinsko  
Poděbradovo náměstí 1  
539 23 Hlinsko

**Kontaktní údaje:**

ID DS: k4hby3r  
Tel: 469 315 300  
El. podatel.: e-podatelna@hlinsko.cz  
E-mail: mesto@hlinsko.cz

**Bankovní spojení:**

Komerční banka, a.s.  
19-0000623531/0100  
IČ: 00270059  
DIČ: CZ00270059

Vladimíra Drapáková, Pokřikov č.p. 7, 539 01 Hlinsko v Čechách 1

Eva Nevolová, Na Kopaninách č.p. 278, 533 61 Choltice

### Odůvodnění:

Dne 4. 2. 2022 podal žadatel - Státní pozemkový úřad, KPÚ pro Pardubický kraj, pobočka Chrudim, Poděbradova č.p. 909, 537 01 Chrudim, žádost o povolení k nakládání s vodami a o vydání společného povolení na stavbu výše uvedeného vodního díla. Uvedeným dnem bylo zahájeno společné řízení.

Správní orgán zjistil, že podaná žádost má předepsané náležitosti dle ustanovení § 37 odst. 2 správního řádu a dle § 94l stavebního zákona. Dále posoudil předloženou dokumentaci, aby splňovala požadavky ve smyslu vyhlášky č. 499/2006 Sb., o dokumentaci staveb, ve znění pozdějších předpisů. Předložená projektová dokumentace stavby „Realizace společných zařízení Pokřikov – I. a II. etapa“, aktualizovaná v únoru 2022 (zhotovitel: Vodohospodářský rozvoj a výstavba, a.s., Nábřeží 4, Praha 5, 150 56, zodp. projektant: Ing Vendula Koterová, autorizovaný inženýr pro stavby vodního hospodářství a krajinného inženýrství, ČKAIT - 0009335) splňuje obecné požadavky na výstavbu. Žádost byla zároveň doložena povinnými doklady podle ustanovení vodního a stavebního zákona a vyhlášky č. 183/2018 Sb.:

- souhrnné vyjádření MÚ Hlinsko, odbor životního prostředí ze dne 22. 9. 2021, č.j.: HI 46526/2021/OŽP
- Závazné stanovisko MÚ Hlinsko, stavební úřad – orgán územního plánování ze dne 8. 9. 2021, č.j.: HI 46478/2021/SÚ
- Závazné stanovisko Drážního úřadu ze dne 30. 8. 2021, č.j. DUCR-48849/21/Bn
- Rozhodnutí OÚ Pokřikov k povolení ke kácení ze dne 18. 10. 2021, č.j. 332/2021
- Vyjádření Státního pozemkového úřadu, odbor vodohospodářských staveb ze dne 18. 11. 2021, zn: SPU 298998/2021
- Stanovisko Povodí Labe, státní podnik, č.j. PLa/2021/038526 ze dne 17. 9. 2021
- Souhrnné stanovisko Správy železnic, státní organizace, zn. 26938/2021-SŽ-OR HKR-OTE ze dne 8. 10. 2021
- Vyjádření vlastníků a správců inženýrských sítí k jejich existenci (Vodafone Czech Republic, a.s., Telco Pro Services, a.s., ČEZ Distribuce, a.s., ČEZ ICT Services, a.s., České Radiokomunikace, a.s., GasNet Služby, s.r.o., ČEPS, a.s., CETIN, a.s., Vodárenská společnost Chrudim, a.s., obec Pokřikov, Správa železnic, s.o., ČD Telematika, a.s., Sekce nakládání s majetkem Ministerstva obrany, T-Mobile Czech Republic, a.s.,
- Souhlasy vlastníků dotčených pozemků a staveb (obec Pokřikov, Povodí Labe, státní podnik, Správa železnic, státní organizace, CETIN, a.s., GasNet Služby, s.r.o)
- Závěrečná zpráva z Geotechnického průzkumu z června 2021, zhotovitel: INSET, s.r.o., Divize geologie a geofyziky, Lucemburská 1170/7, 130 00 Praha 3
- Inventarizace dřevin a vegetačního doprovodu polních cest z června 2021, zpracovatel: Bc. Vítězslav Prchal, Hluboká 114, 468 22 Železný Brod

Umístění stavby je v souladu se schválenou územně plánovací dokumentací (viz závazné stanovisko orgánu územního plánování MÚ Hlinsko ze dne 8. 9. 2021, č.j.: HI 46478/2021/SÚ) a vyhovuje obecným požadavkům na využívání území.

Odbor životního prostředí Městského úřadu Hlinsko, v souladu s ustanovením § 94m odst. 1 stavebního zákona, § 115 vodního zákona a § 47 odst. 1 správního řádu dne 2. 3. 2022 pod č. j.: HI 9156/2022/OŽP oznámil zahájení vodoprávního a společného řízení v předmětné věci všem známým účastníkům řízení (§ 27 správního řádu), dotčeným orgánům, veřejnosti a dalším právníckým osobám a informoval účastníky, že jsou oprávněni navrhnout důkazy a činit jiné návrhy a dotčené správní úřady svá stanoviska do stanovené doby.

Správní orgán zkonstatoval, že žádost poskytuje dostatečný podklad pro její posouzení a vzhledem ke znalosti předmětného území upustil ve smyslu § 94m odst. 3 stavebního zákona od ústního jednání a ohledání na místě a dal možnost se v souladu § 36 odst. 3 správního řádu vyjádřit k podkladům rozhodnutí.

Posouzení záměrů dle § 94o stavebního zákona:

#### Adresa:

Městský úřad Hlinsko  
Poděbradovo náměstí 1  
539 23 Hlinsko

#### Kontaktní údaje:

ID DS: k4hby3r  
Tel: 469 315 300  
El. podatel.: e-podateln@hlinsko.cz  
E-mail: mesto@hlinsko.cz

#### Bankovní spojení:

Komerční banka, a.s.  
19-0000623531/0100  
IČ: 00270059  
DIČ: CZ00270059

Vodoprávní úřad zjistil, že záměr je v souladu s požadavky platného stavebního zákona a jeho prováděcích předpisů. Záměr nevyžaduje nové požadavky na veřejnou dopravní infrastrukturu. Příjezd ke stavbě je stávající, přístupové cesty jsou vyznačeny v předložené projektové dokumentaci. Žádost je doložena kladnými stanovisky dotčených orgánů.

Vodoprávní úřad přezkoumal předloženou žádost, projednal ji s účastníky řízení a dotčenými orgány a zjistil, že uskutečněním nebo užíváním stavby nejsou ohroženy zájmy chráněné stavebním zákonem, předpisy vydanými k jeho provedení a zvláštními předpisy. Umístění stavby je v souladu se schválenou územně plánovací dokumentací a vyhovuje obecným požadavkům na využívání území. Projektová dokumentace stavby splňuje obecné požadavky na výstavbu. Vodoprávní úřad v průběhu řízení neshledal důvody, které by bránily povolení záměru. V průběhu řízení nebyly vzneseny žádné připomínky ani námítky, které by bránily vydání tohoto povolení.

Vodoprávní úřad zajistil vzájemný soulad podmínek uvedených v předložených stanoviscích správních orgánů, závazných stanoviscích dotčených orgánů vyžadovaných zvláštními předpisy, správců inženýrských sítí a dalších dotčených subjektů a zahrnul je do podmínek tohoto rozhodnutí.

Z hlediska zájmů daných § 23a vodního zákona, platným Národním plánem povodí Labe a Plánem dílčího povodí Horního a středního Labe (§ 24 až 26 vodního zákona) je předmětný záměr možný, protože lze předpokládat, že jeho realizací nedojde ke zhoršení stavu záměrem dotčeného vodního útvaru, a že záměr nebude mít za následek nedosažení dobrého stavu dotčeného vodního útvaru.

Řešení navržené žadatelem je technicky a ekonomicky zdůvodněno, neohrožuje a nepoškozuje vodohospodářské a všeobecné zájmy.

Vodoprávní úřad rozhodl, jak je uvedeno ve výroku rozhodnutí, za použití ustanovení právních předpisů ve výroku uvedených.

Vypořádání s návrhy a námítkami účastníků:

- Dne 21. 3. 2022 obdržel vodoprávní úřad dopis od účastníka řízení pana Martina Haneberka (bytem Pokřikov 29, 539 01), ze kterého vyplývají obavy o dotčení jeho pozemků, které zemědělsky obhospodařuje a na které přijímá dotace od SZIF. Dotčením jeho pozemků by mohlo dojít ke krácení dotačního titulu. Vodoprávní úřad konstatuje, že pozemky pana Haneberka jsou pozemky sousedícími s pozemky, které budou stavbou přímo dotčeny. Ve výroku č. III tohoto rozhodnutí stanovil vodoprávní úřad podmínku č. 14, kterou se vyhovuje požadavku pana Haneberka na projednání případného dotčení pozemků sousedících se stavbou.

Vypořádání s vyjádřeními účastníků k podkladům rozhodnutí:

- Účastníci se k podkladům rozhodnutí nevyjádřili.

#### **Poučení účastníků:**

Proti tomuto rozhodnutí se lze dle ustanovení § 81 odst. 1 správního řádu odvolat do 15 dnů ode dne jeho oznámení ke Krajskému úřadu Pardubického kraje, odboru životního prostředí a zemědělství podáním u zdejšího správního orgánu v Hlinsku.

Odvolání se podává s potřebným počtem stejnopisů tak, aby jeden stejnopis zůstal správnímu orgánu a aby každý účastník dostal jeden stejnopis. Nepodá-li účastník potřebný počet stejnopisů, vyhotoví je správní orgán na náklady účastníka.

Odvoláním lze napadnout výrokovou část rozhodnutí, jednotlivý výrok nebo jeho vedlejší ustanovení. Odvolání jen proti odůvodnění rozhodnutí je nepřípustné.

Vodoprávní úřad po dni nabytí právní moci společného povolení zašle stavebníkovi jedno vyhotovení ověřené projektové dokumentace.

Stavba nesmí být zahájena, dokud společné povolení nenabude právní moci. Společné povolení pozbývá platnosti, jestliže stavba nebyla zahájena do 2 let ode dne, kdy nabylo právní moci.

#### **Adresa:**

Městský úřad Hlinsko  
Poděbradovo náměstí I  
539 23 Hlinsko

#### **Kontaktní údaje:**

ID DS: k4hby3r  
Tel: 469 315 300  
El. podatel.: e-podatelna@hlinsko.cz  
E-mail: mesto@hlinsko.cz

#### **Bankovní spojení:**

Komerční banka, a.s.  
19-0000623531/0100  
IČ: 00270059  
DIČ: CZ00270059

**Poplatek:**

Podle zákona č. 634/2004 Sb., o správních poplatcích v platném znění se podle § 8 odst. 1a) nevyměřuje.

**Ing. Ivana Kopecká**

vedoucí odboru životního prostředí

**Rozdělovník - obdrží:**

Účastníci řízení:

Státní pozemkový úřad, KPÚ pro Pardubický kraj, pobočka Chrudim, IDDS: z49per3

Obec Pokřikov, IDDS: 3mcxbx93

Správa železnic, státní organizace, Oblastní ředitelství Hradec Králové, IDDS: uccchjm

Mgr. Miroslav Novotný, Pod Vodárnou č.p. 555, 683 54 Otnice

Marie Drahošová, Pokřikov č.p. 16, 539 01 Hlinsko v Čechách 1

Josef Tríska, Pokřikov č.p. 10, 539 01 Hlinsko v Čechách 1

Ing. Jiří Vacek, Pokřikov č.p. 63, 539 01 Hlinsko v Čechách 1

Vlasta Vacková, Pokřikov č.p. 63, 539 01 Hlinsko v Čechách 1

Milan Hanus, Raná 7, 539 72 Raná (doručovací adresa)

Stanislava Sodomková, Pokřikov č.p. 83, 539 01 Hlinsko v Čechách 1

Stanislava Petružálková, Požárníků č.p. 648, Chrudim II, 537 05 Chrudim 5

Josef Melezínek, Pokřikov č.p. 103, 539 01 Hlinsko v Čechách 1

Martin Haneberk, Pokřikov č.p. 29, 539 01 Hlinsko v Čechách 1

Ladislav Netolický, Pokřikov č.p. 96, 539 01 Hlinsko v Čechách 1

Vladimíra Drapáková, Pokřikov č.p. 7, 539 01 Hlinsko v Čechách 1

Eva Nevolová, Na Kopaninách č.p. 278, 533 61 Choltice

Povodí Labe, státní podnik, IDDS: dbyt8g2

CETIN, a.s., IDDS: qa7425t

GasNet Služby, s.r.o., IDDS: jnnyjs6

Dotčené orgány:

Městský úřad Hlinsko, Stavební úřad, Adámkova třída č.p. 554, 539 01 Hlinsko

Městský úřad Hlinsko, Odbor životního prostředí - ZPF, Adámkova třída č.p. 554, 539 01 Hlinsko

Městský úřad Hlinsko, Odbor životního prostředí - OOP, Adámkova třída č.p. 554, 539 01 Hlinsko

Drážní úřad, sekce infrastruktury - územní odbor Praha, IDDS: 5mjaatd

**Adresa:**


Městský úřad Hlinsko  
Poděbradovo náměstí 1  
539 23 Hlinsko

**Kontaktní údaje:**

ID DS: k4hby3r  
Tel: 469 315 300  
El. podatel.: e-podatelna@hlinsko.cz  
E-mail: [mesto@hlinsko.cz](mailto:mesto@hlinsko.cz)

**Bankovní spojení:**


Komerční banka, a.s.  
19-0000623531/0100  
IČ: 00270059  
DIČ: CZ00270059

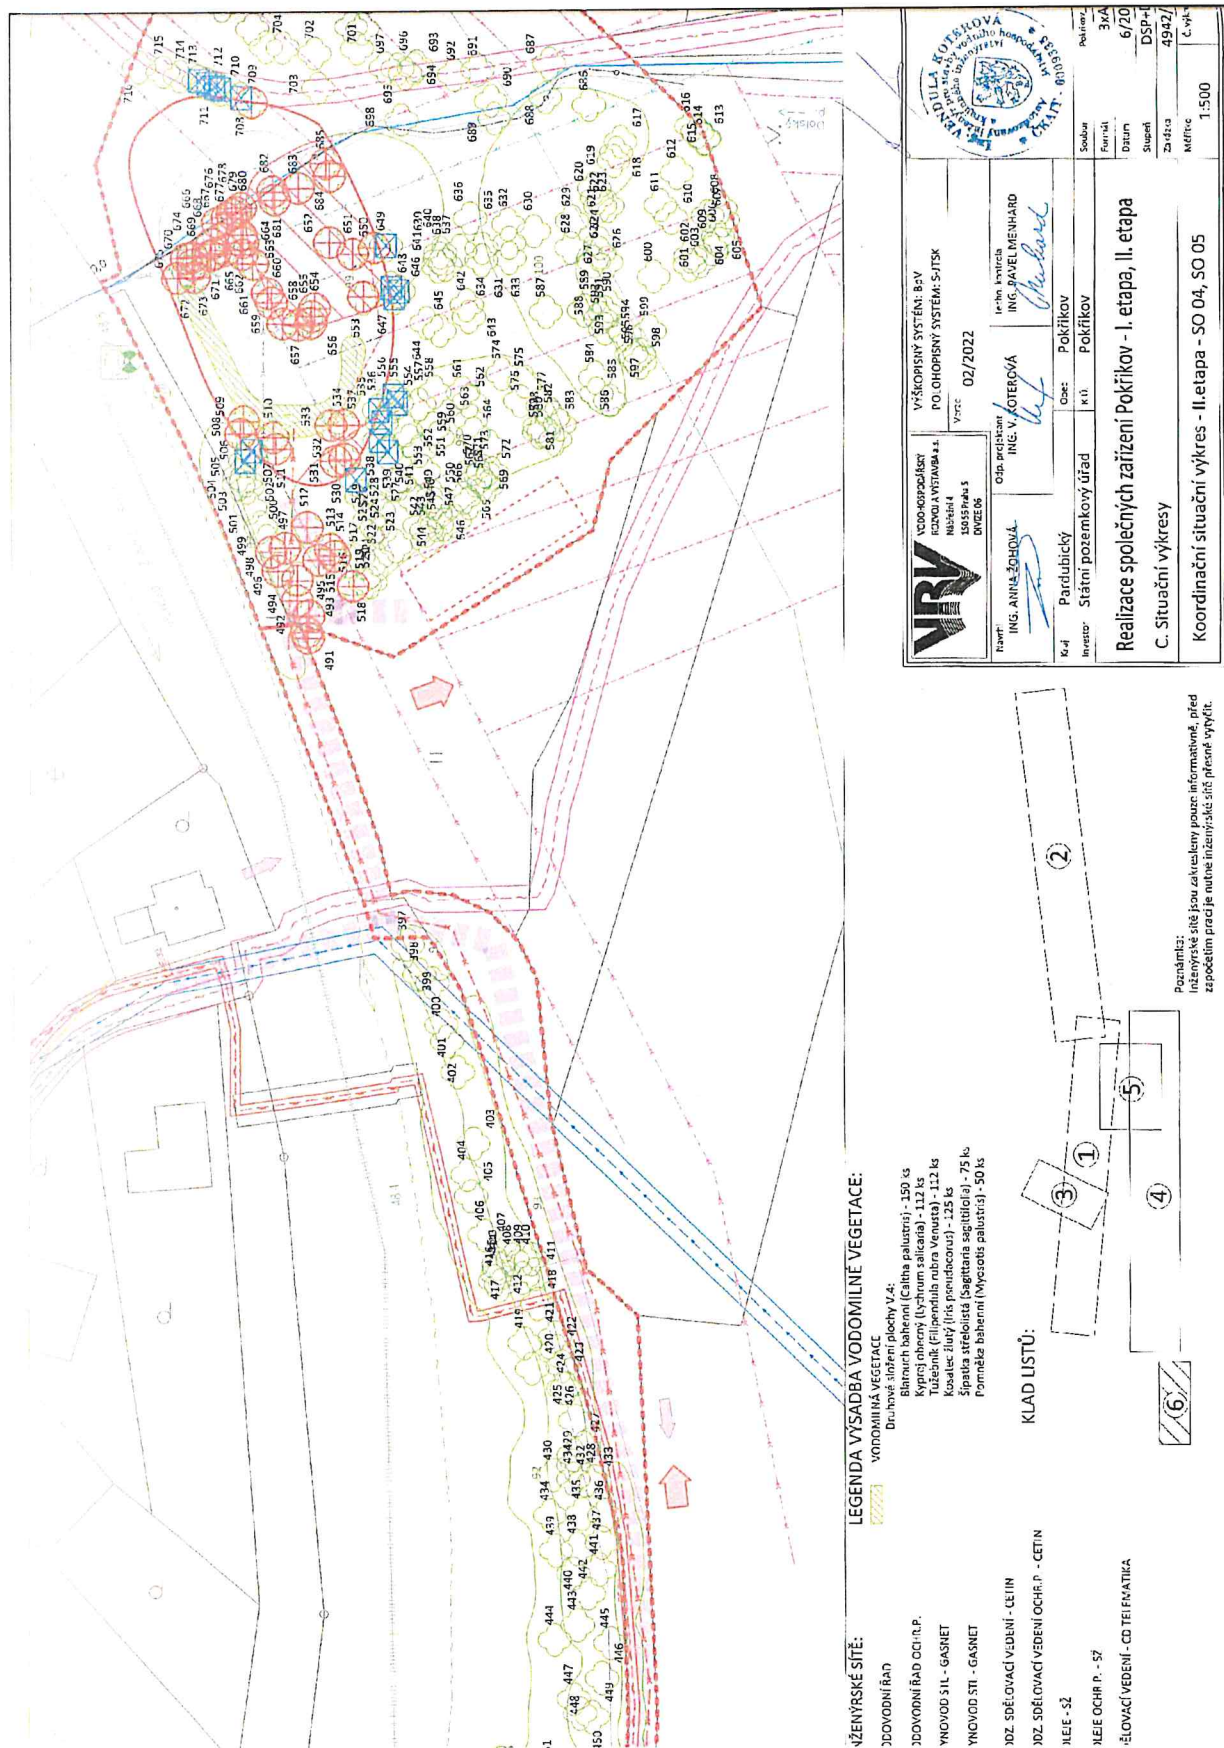

Adresa:  
Městský úřad Hlinsko  
Poděbradovo náměstí 1  
539 23 Hlinsko

Kontaktní údaje:  
ID DS: k4hby3r  
Tel: 469 315 300  
El. podatel.: e-podateln@hlinsko.cz  
E-mail: mesto@hlinsko.cz

Bankovní spojení:  
Komerční banka, a.s.  
19-0000623531/0100  
IČ: 00270059  
DIČ: CZ00270059

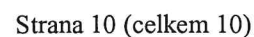



# STAVBA POVOLENA

rozhodnutím Odboru životního prostředí Městského úřadu Hlinsko  
č. j.: Hl 15186/2022/OŽP, ze dne 6. 4. 2022, které nabylo právní moci dne 4. 5. 2022

**Stavba:**

**Realizace společných zařízení Pokřikov - I. etapa a II. etapa**

**Místo stavby:**

parc. č. 2129, 2171, 2131, 2175, 2985, 2300, 2225, 2226, 2617 v katastrálním území Pokřikov

**Jméno stavebníka:**

**Státní pozemkový úřad, KPÚ pro Pardubický kraj, Poděbradova 909, 537 01 Chrudim**

**Dodavatel:**

**Odborný dozor:**

**Termín dokončení stavby: 31. 12. 2023**

Razítko:

