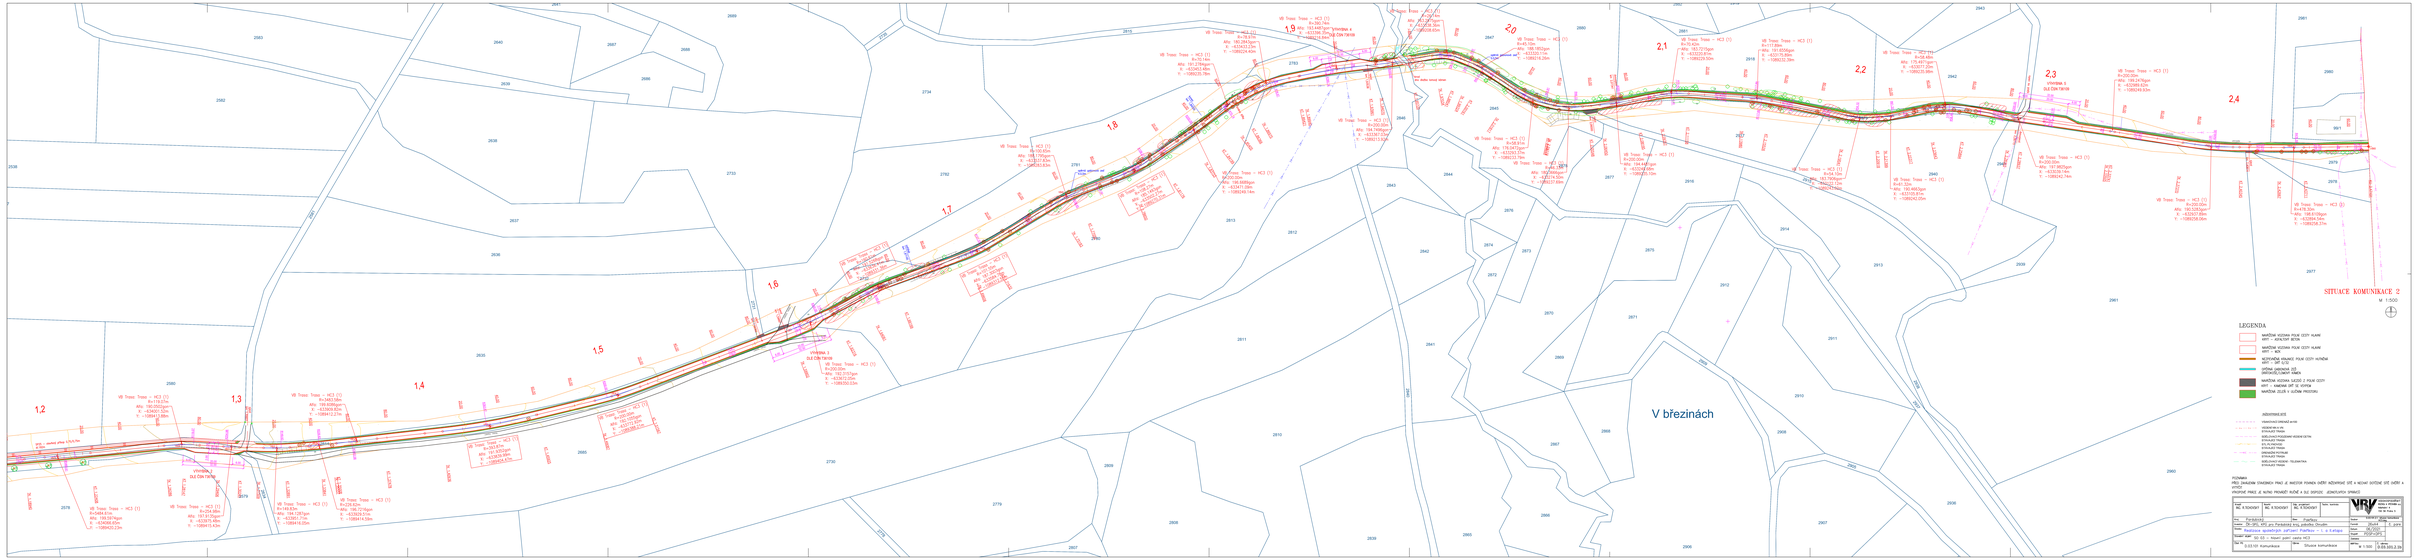
SITUACE KOMUNIKACE 2
M 1:500
V březinách
LEGENDA
MAŤOVÁ VOZOVKA POUZE ČÁSTY PLOCHY
ART – ASFALTOVÝ BETON
MAŤOVÁ VOZOVKA POUZE ČÁSTY PLOCHY
ART – ACH
NOSNÁ/HORNÍ VRSTVA POUZE ČÁSTY PLOCHY
– ACO
OPRAVA VADNÉHO SPÁRU
(SMOOVÁ)/ZÁMKOVÝ VÝMĚN
MAŤOVÁ VOZOVKA SLOUŽÍCÍ Z POUZE ČÁSTY
– PAMOVÉ DLAŽBY DL ČÁSTY
MAŤOVÁ ZELEŇ S VLOŽNÝ PROSTŘEDU
INŽENÝRSKÉ SÍTĚ
VODOVODNÍ ŘAD
VODOVODNÍ PŘ.PŘ.
STAVAJÍCÍ TRASA
VODOVODNÍ PŘÍPOJKA
STAVAJÍCÍ TRASA
STL PLYNOVOD
STAVAJÍCÍ TRASA
KANALIZAČNÍ POTRUBÍ
STAVAJÍCÍ TRASA
TELEFONNÍ KABEL - TELEKOMUNIKACE
STAVAJÍCÍ TRASA
POZNÁMKA
PŘED ZAHÁJENÍM STAVEBNÍCH PRACÍ JE INVESTOR POVINEN ZAŘÍDIT INDIVIDUÁLNÍ SOUHLAS S NOSNÝ SOUSTAVOU SÍTĚ ZAŘÍZENÍ A VYPOŘÁDAT
ZMLUVNÍ PRÁVA JE NUTNÉ PROVEDET RUČNÉ A SUŽ SVRCHU. JEDNOTLIVÝCH SPRAVCŮ
VRV
Vodohospodářské rozvody a výstavba, a.s.
Nábřeží 674, 760 01 Zlín
Stupeň: DUR
Datum: 09/2022
Měřítko: 1:500
Formát: A1
Číslo listu: D.03.02
Název: Situace komunikace
Číslo zakázky: 6-09-2-099-2-19