


VZOROVÝ PŘÍČNÝ ŘEZ P-4,0/30

POLNÍ CESTA KATEGORIE P-4,0/30			
PŘÍKOP	KR.	JIZDNÍ PRUH	KR. PÁS
ZELEŇ	DRŤ	ASFALTOVÝ BETON	DRŤ ZELEŇ

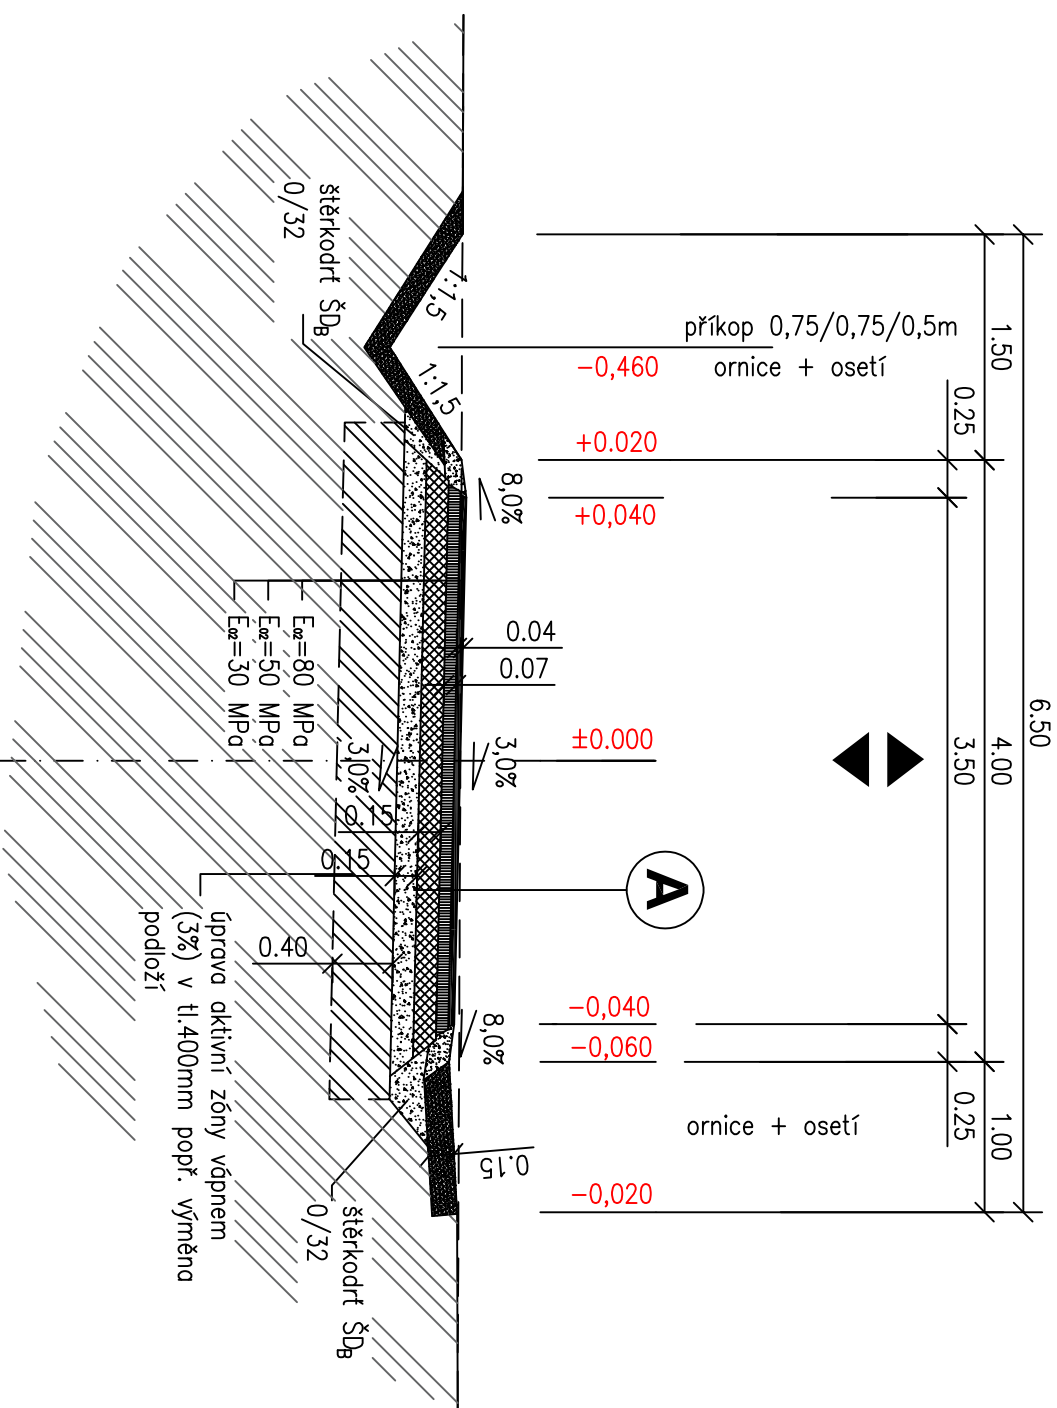

SROVNÁVACÍ ROVINA

A

PN 502 - D2 - V


Konstrukce vozovky dle TP KATALOG POLNÍCH CEST

- Asfaltový beton ACO 11	tl.40 mm ČSN EN 13108-1
- Spojovací postřik z EAS /0,6kg/m2/		
- Asfaltový beton ACP16+	tl.70 mm ČSN EN 13108-1
- Podkladní vrstva šterkodrt 0/63 hutněná	tl. 150 mm ČSN 73 61 26
- Podkladní vrstva šterkodrt 0/32 hutněná	tl. 150 mm ČSN 73 61 26
- úprava podloží vápnem /3% obj./	tl. 400 mm TP 94

Konstrukce celkem

tl. 410mm bez úpravy podloží

DETAIL VSAK.DRENÁŽ

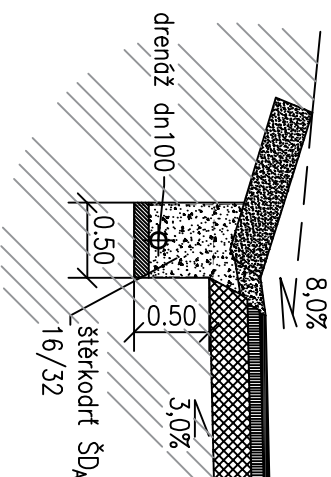

POZNÁMKA

Skladby stanoveny pro standardní podmínky v podloží. Projektant si vyhrazuje právo navrhnout úpravy skladeb a podloží v souvislosti se skutečnými podmínkami podloží, zjištěnými v průběhu výstavby po odkrytí pláně.

Kreslí ING. R. TICHOVSKÝ		Návrh ING. R. TICHOVSKÝ		Odp. projektant ING. R. TICHOVSKÝ		Techn. kontrola	
Kraj Pardubický		Obec Pokřínkov					
Investor ČR—SPÚ, KPÚ pro Pardubický kraj, pobočka Chrudim							
Stavba Realizace společných zařízení Pokřínkov — I. a II. etapa							
Stavební objekt SO 03 — hlavní polní cesta HC3							
Část PD D.03.101 Komunikace		Výkres Vzorový řez					
Měřítko M 1:50		Č. výkresu D.03.101.2.3.1					