




VC8
Příčný profil 1-1'

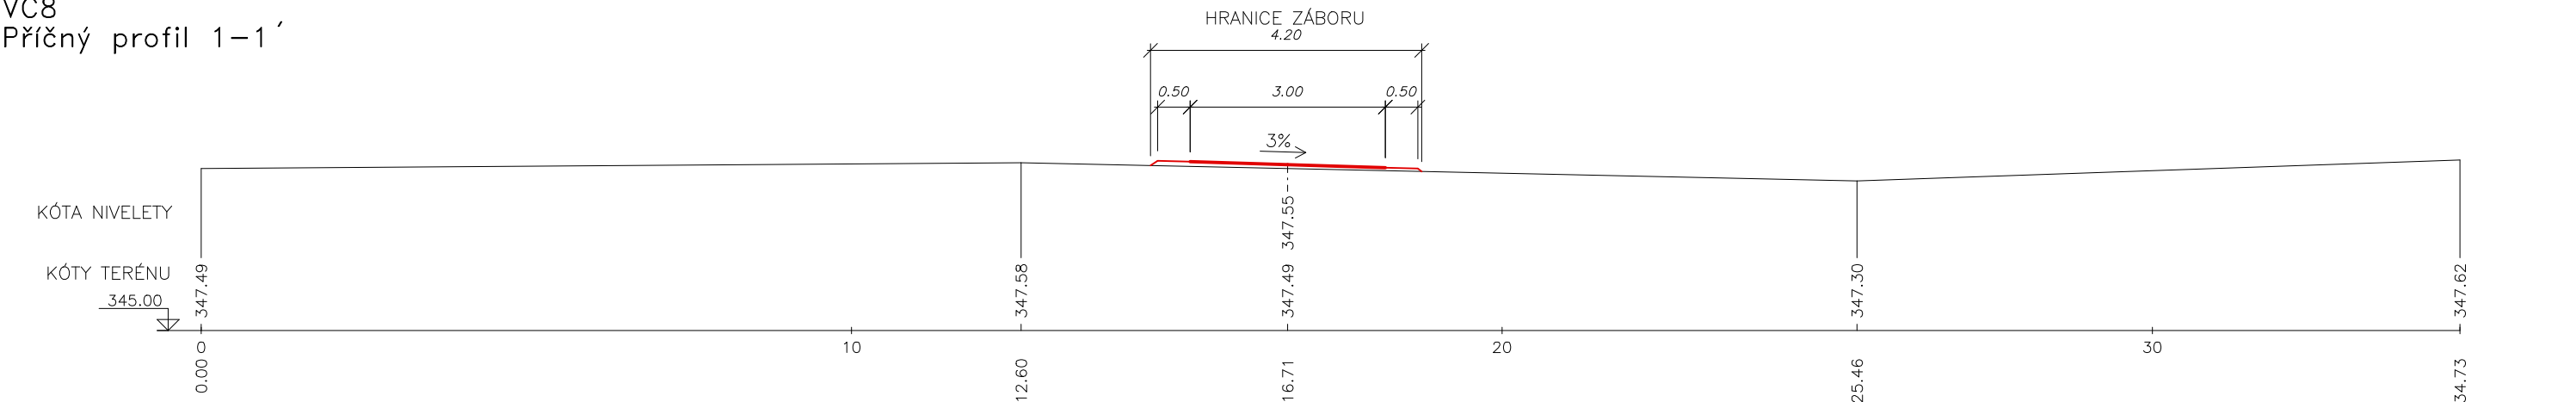


VC8
Příčný profil 2-2'

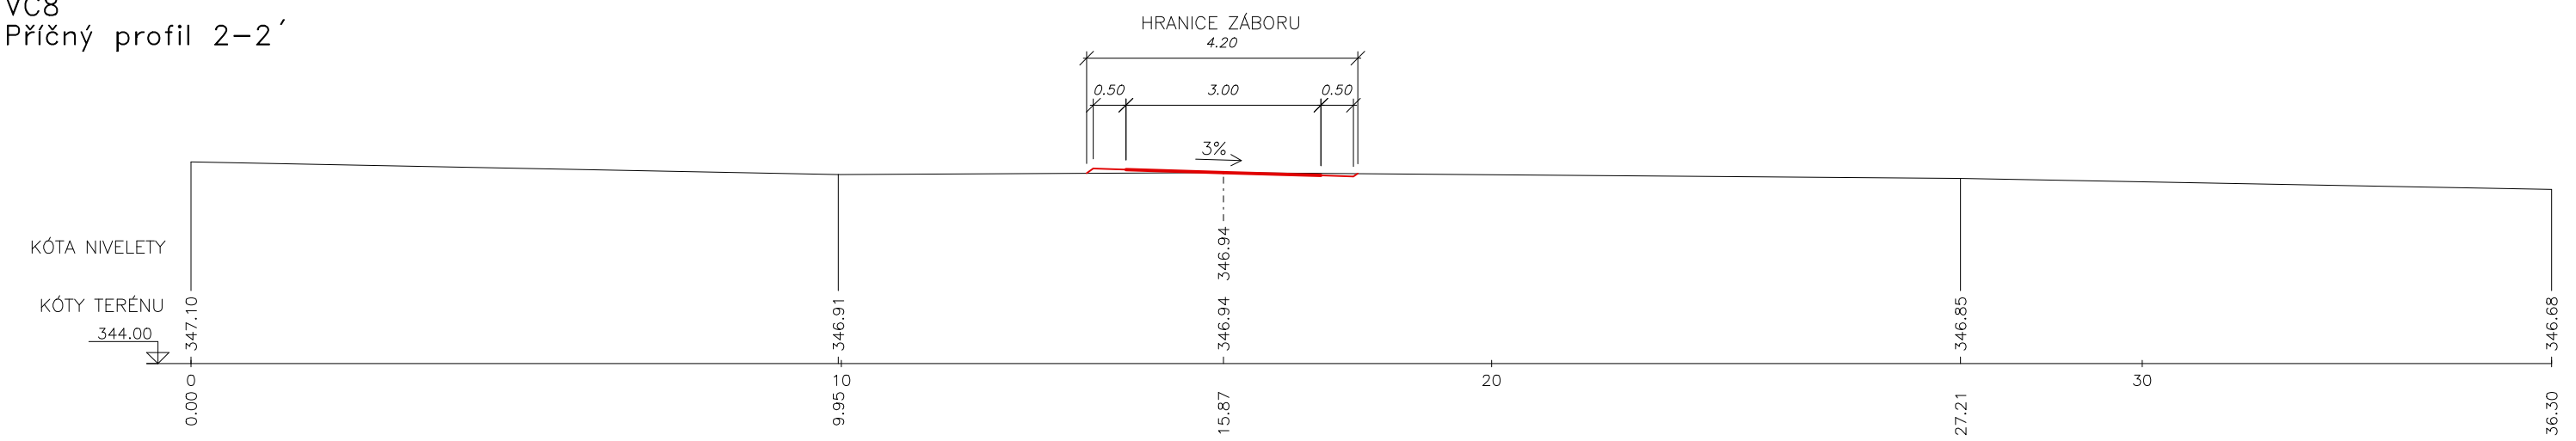


VC8
Příčný profil 3-3'

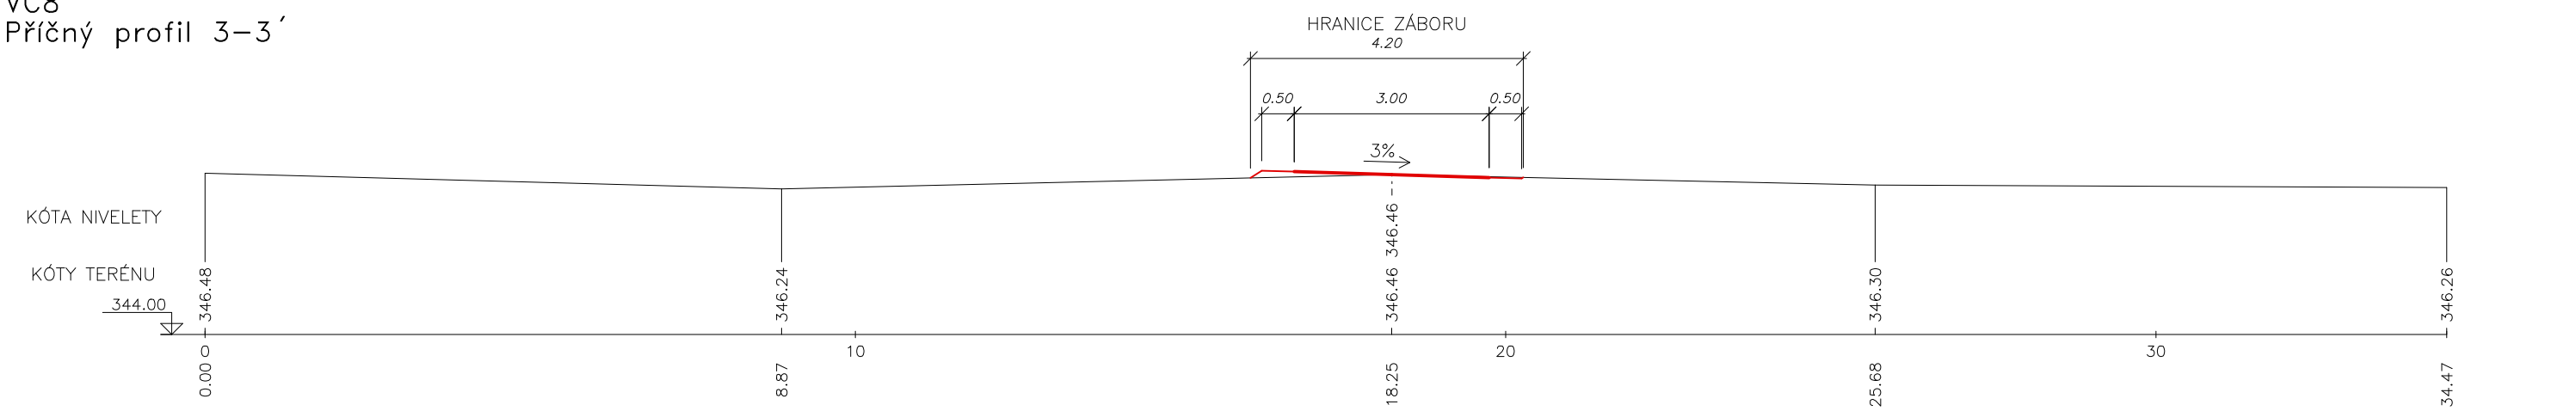


VC8
Příčný profil 4-4'

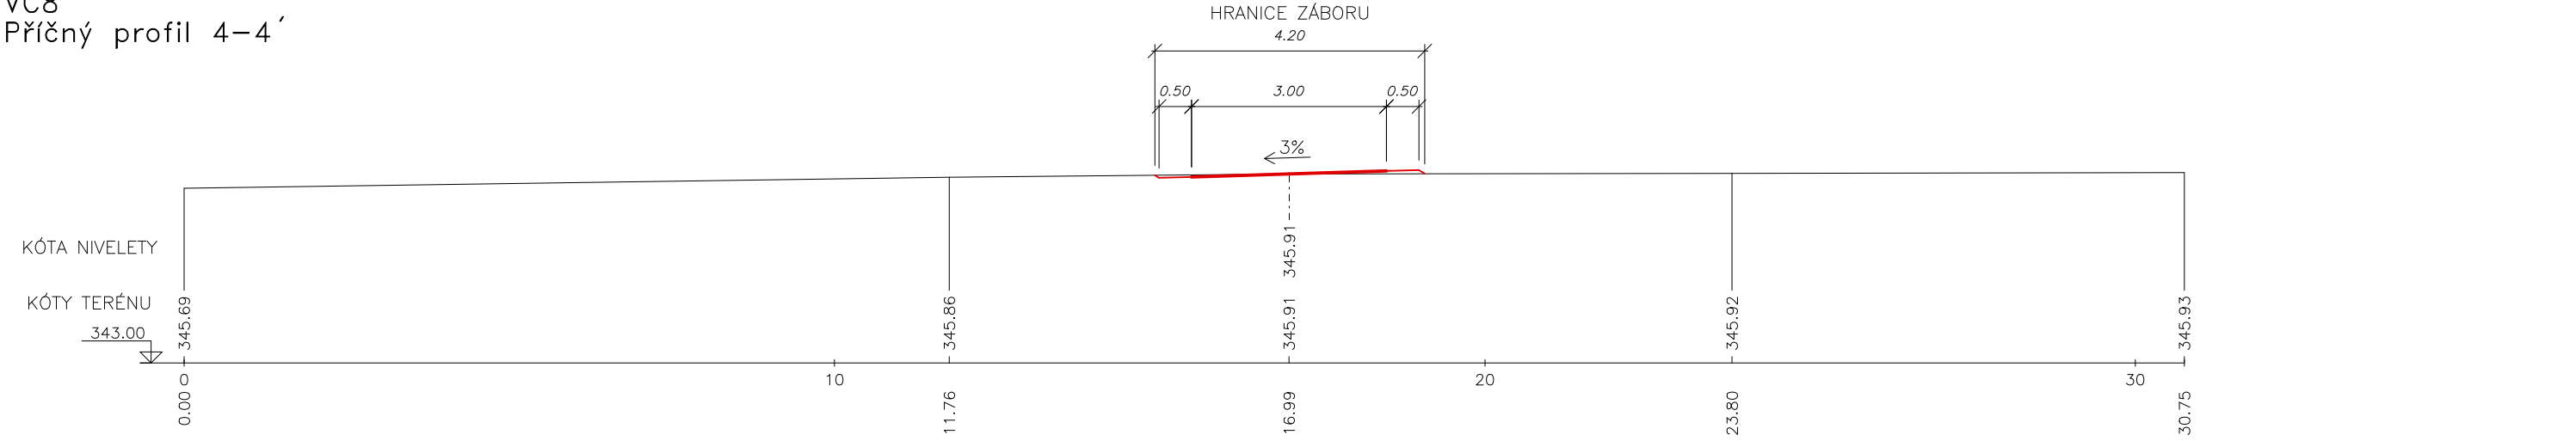

VC8
Příčný profil 5-5'

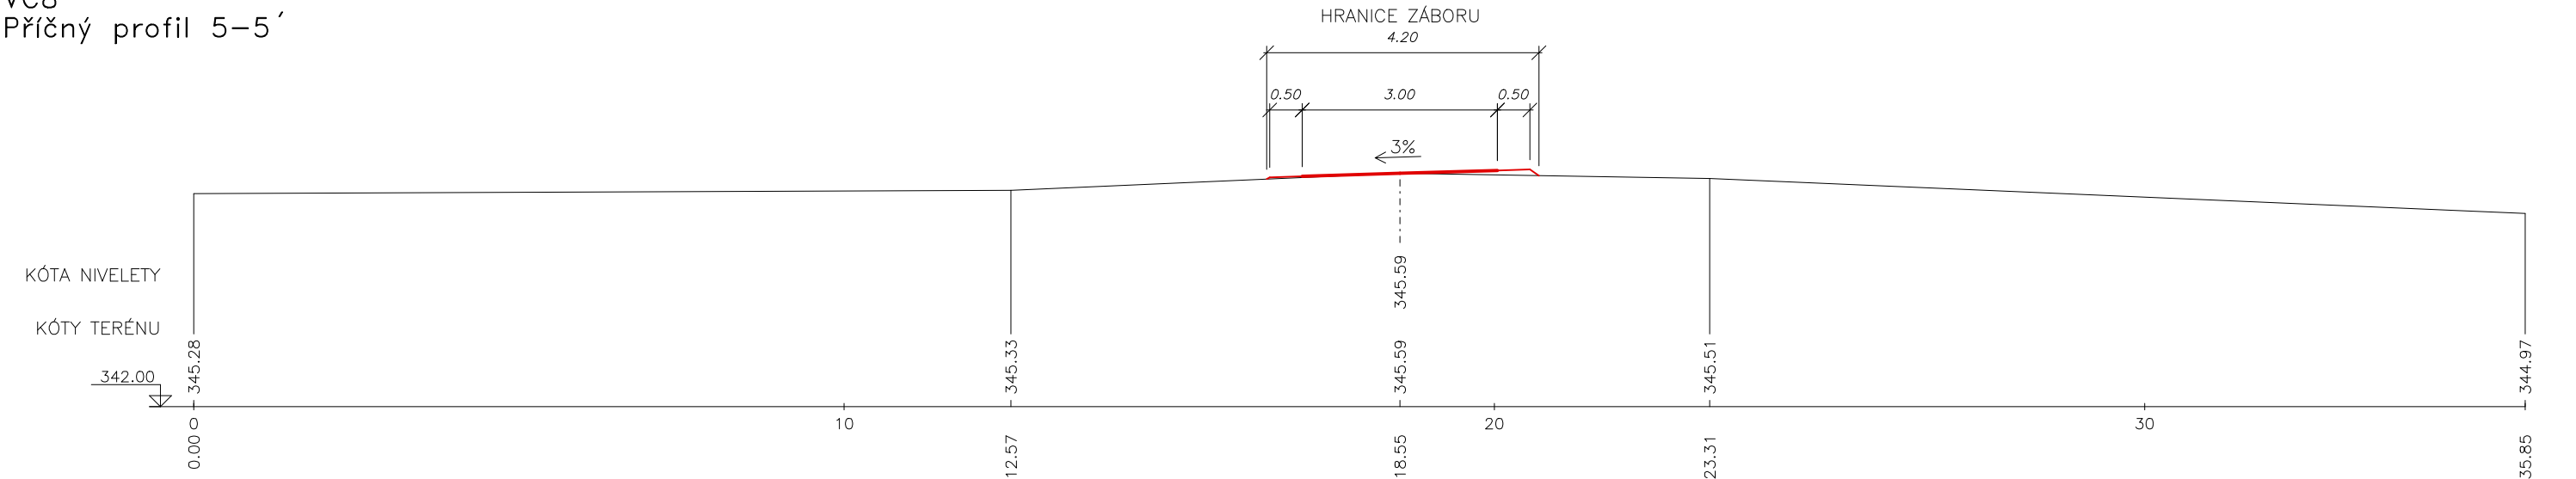

VC8
Příčný profil 6-6'

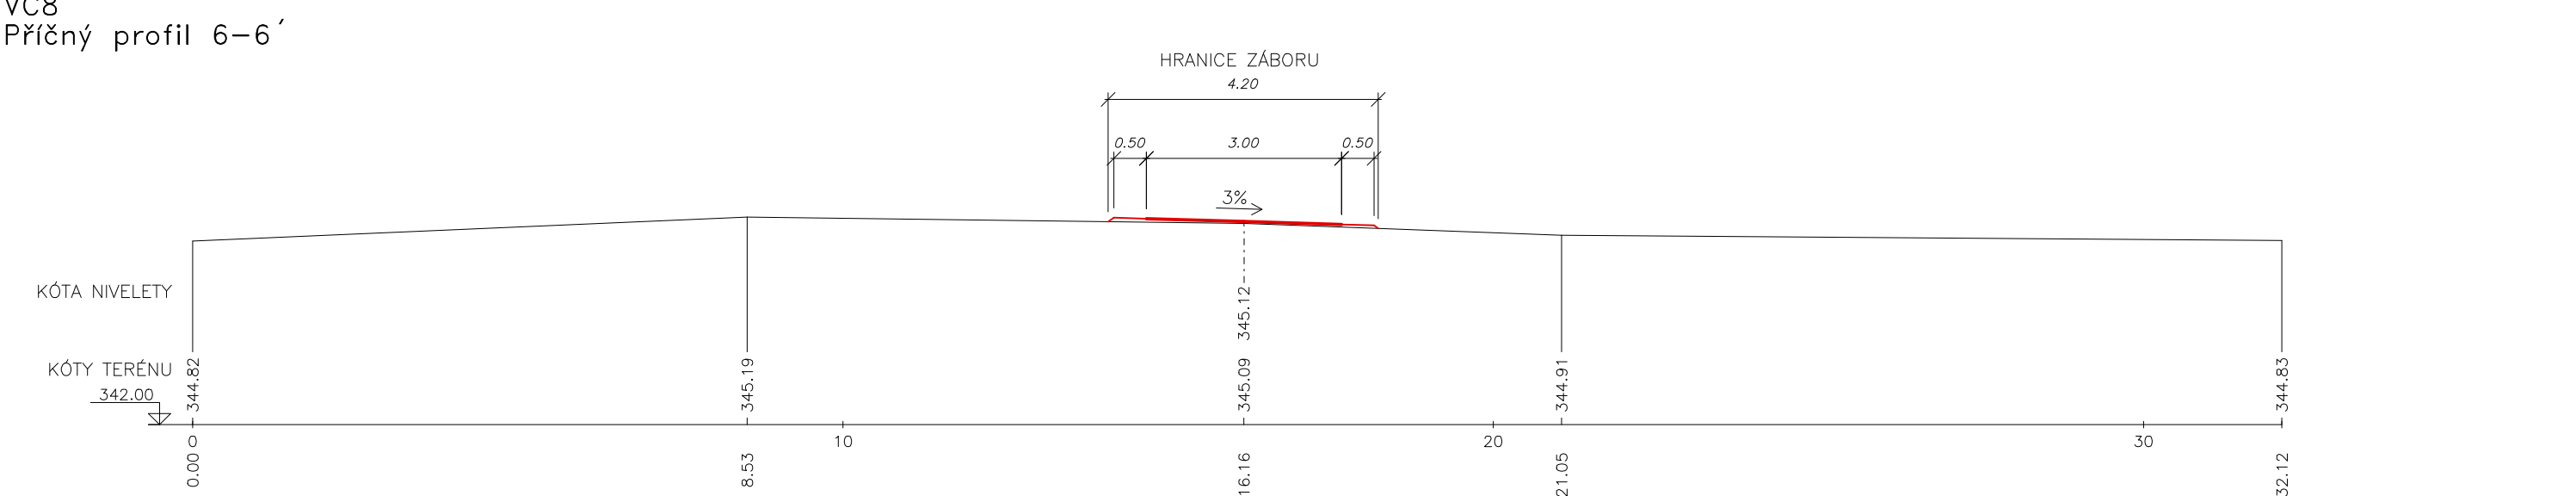

VYPRACOVALA		ZODP.PROJEKTANT		 GEODETICKÉ	
					
ODBĚRATEL:		KPÚ pro Středočeský kraj Pobočka Rakovník			
MÍSTO STAVBY:		k.ú. Krupá		DATUM	10/2016
STAVBA – OBJEKT: POLNÍ CESTA VC8 (VC8a)				STUPEŇ	PSZ
				FORMÁT	A2
OBSAH VÝKRESU: DOKUMENTACE TECHNICKÉHO ŘEŠENÍ PŘÍČNÉ PROFILY				MĚŘITKO	1:100
				Č. VÝKRESU	15