



VZOROVÝ PŘÍČNÝ PROFIL HRÁZE

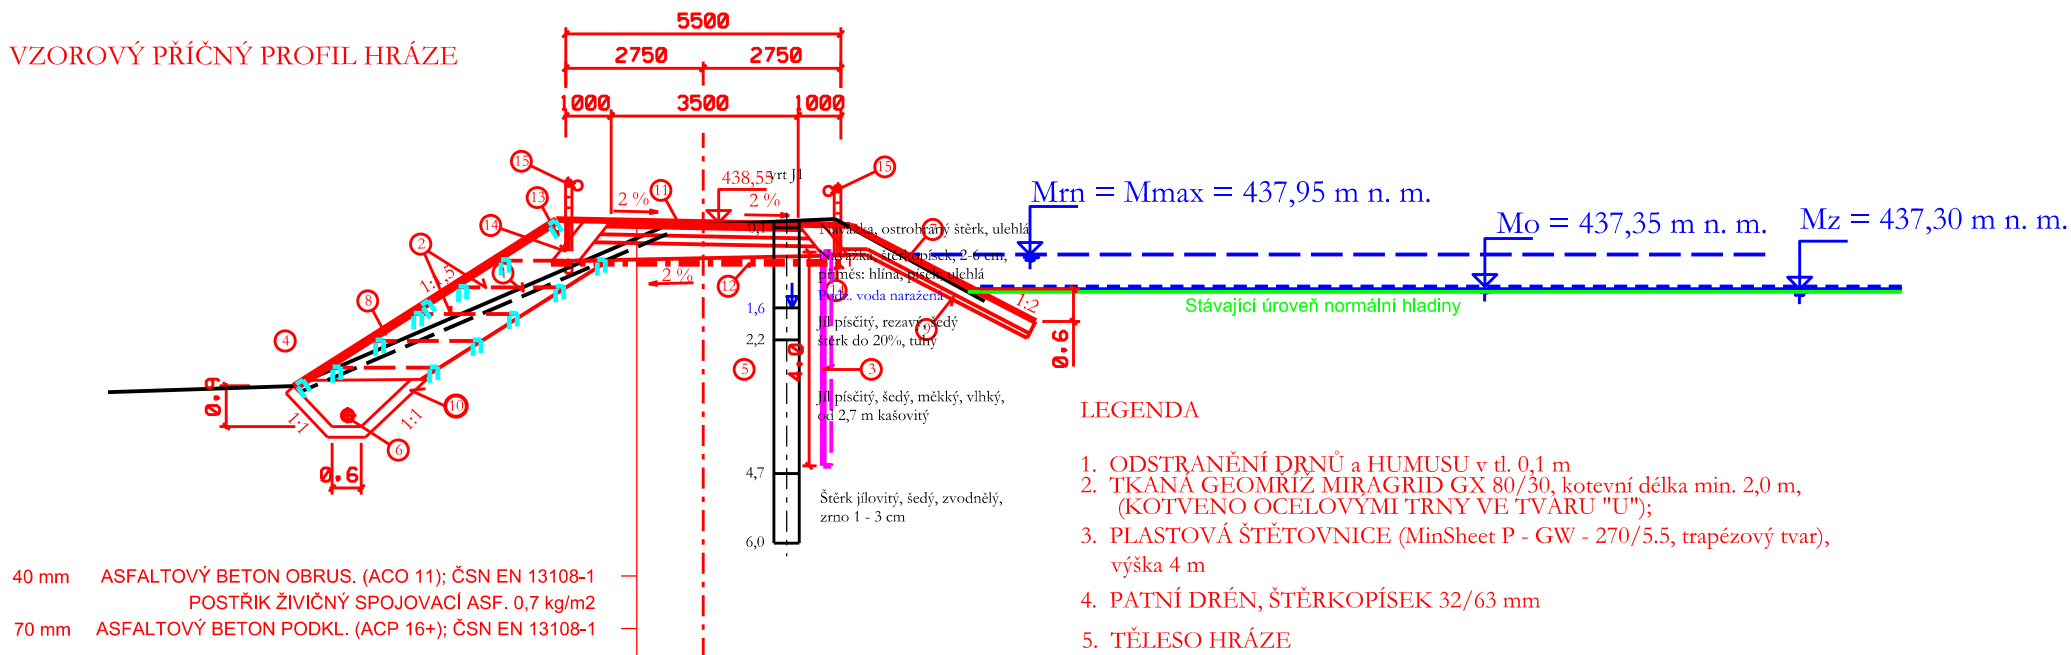

- 40 mm ASFALTOVÝ BETON OBRUS. (ACO 11); ČSN EN 13108-1
POSTŘÍK ŽIVIČNÝ SPOJOVACÍ ASF. 0,7 kg/m2
- 70 mm ASFALTOVÝ BETON PODKL. (ACP 16+); ČSN EN 13108-1
- 150 mm ŠTĚRKODRŤ (ŠD); ČSN 73 6126-1
- 150 mm ŠTĚRKODRŤ (ŠD); ČSN 73 6126-1
- KAMENIVO tl. 150 mm, 32/63 MM PO ZHUTNĚNÍ (PARAPLÁN)

KOTVENÍ TRN - ocel E průměr 6mm,
délka 750 mm

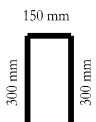

LEGENDA

- ODSTRANĚNÍ DRŇŮ a HUMUSU v tl. 0,1 m
- TKANÁ GEOMŘÍŽ MIRAGRID GX 80/30, kotevní délka min. 2,0 m, (KOTVENO OCELOVÝMI TRNY VE TVARU "U");
- PLASTOVÁ ŠTĚTOVNICE (MinSheet P - GW - 270/5.5, trapézový tvar), výška 4 m
- PATNÍ DRÉN, ŠTĚRKOPÍSEK 32/63 mm
- TĚLESO HRÁZE
- DRENÁŽNÍ POTRUBÍ PVC DN 100, FLEXIBILNÍ
- OCHRANNÁ VRSTVA tl. 0,25 m, ŠTĚRKODRŤ 63 - 125 mm
- OHUMUSOVÁNÍ v tl. 0,10 m DO PROTIEROZNÍ GEOROGOŽE TRINTER (KOTVENO OCELOVÝMI TRNY VE TVARU "U"); OSETÍ TRAVNÍ SMĚŠÍ
- FILTR POD NÁVODNÍ OPEVNĚNÍ v tl. 0,10 m, 16/32 mm
- FILTR POD PATNÍ DRÉN, 0,063/8 mm
- CESTA C1 ve SKLADBĚ ODPOVÍDAJÍCÍ JEJÍ BĚŽNÉ TRASE
- DVOUOSÁ MONOLITICKÁ GEOMŘÍŽ, ULOŽENO POD KONSTRUKČNÍ VRSTVY VOZOVKY; Eurogrid BX 30/30
- KRAJNICE ZPEVNĚNÁ KAMENIVEM DRČENÝM s KAMENIVEM VÝPLŇOVÝM
- UKOTVENÍ SLOUPKU v BETONOVÉM PATNÍKU výšky 1000 mm, pr. 150 mm BETON C25/30
- DŘEVOOCELOVÁ SVODIDLA

Výšk. systém: Balt po vyrovnání

Souř. systém: JTSK

AKCE:	PŘECHOD POLNÍ CESTY C1 km 0,730 - 0,910 PŘES HRÁZ RYBNÍKA v k.ú. BEZDĚKOV u LIBICE n/D	AGROPROJEKT PSO s.r.o. Slavičкова 1b, 638 00 BRNO Tel. 533 033 934 Fax 533 033 961	
KAT. ÚZEMÍ:	BEZDĚKOV U LIBICE NAD DOUBRAVOU	AUTORIZ. INŽENÝR:	Ing. J. HERMANY
OBEC:	BEZDĚKOV U LIBICE NAD DOUBRAVOU	VED. PROJEKTANT:	Ing. J. HERMANY
KRAJ:	VYSOČINA	PROJEKTANT:	Ing. J. HERMANY
OBJEDNATEL:	SPÚ KPÚ PRO KRAJ VYSOČINA, POBOČKA HAVLÍČKŮV BROD	STUPEŇ:	DSP, DPS
OBSAH:	VZOROVÝ PŘÍČNÝ PROFIL HRÁZE	Č. ZAKÁZKY:	101-2863-16
		DATUM:	03/2017
		MĚŘÍTKO:	1 : 100
		PŘÍLOHA:	D.3