

DRUH POVRCHU ÚZEMÍ	Ostatní plocha/ostatní komunikace
PARCELNÍ ČÍSLO	Bezděkov u Libice nad D./ p.č. 1160

KM 0,731 45 ZAČÁTEK ÚPRAVY


KM 0,760 00 ZAKLENUTÍ CERHOVKY

KM 0,812 70 VÝPUSTNÝ OBJEKT

KM 0,868 30 BEZPEČNOSTNÍ PŘELIV

KM 0,890 KONEC ÚPRAVY

Odvodnění pláně cesty vnitřní drenáží
v km 0,731 45 - 0,747 a km 0,770 - 0,800

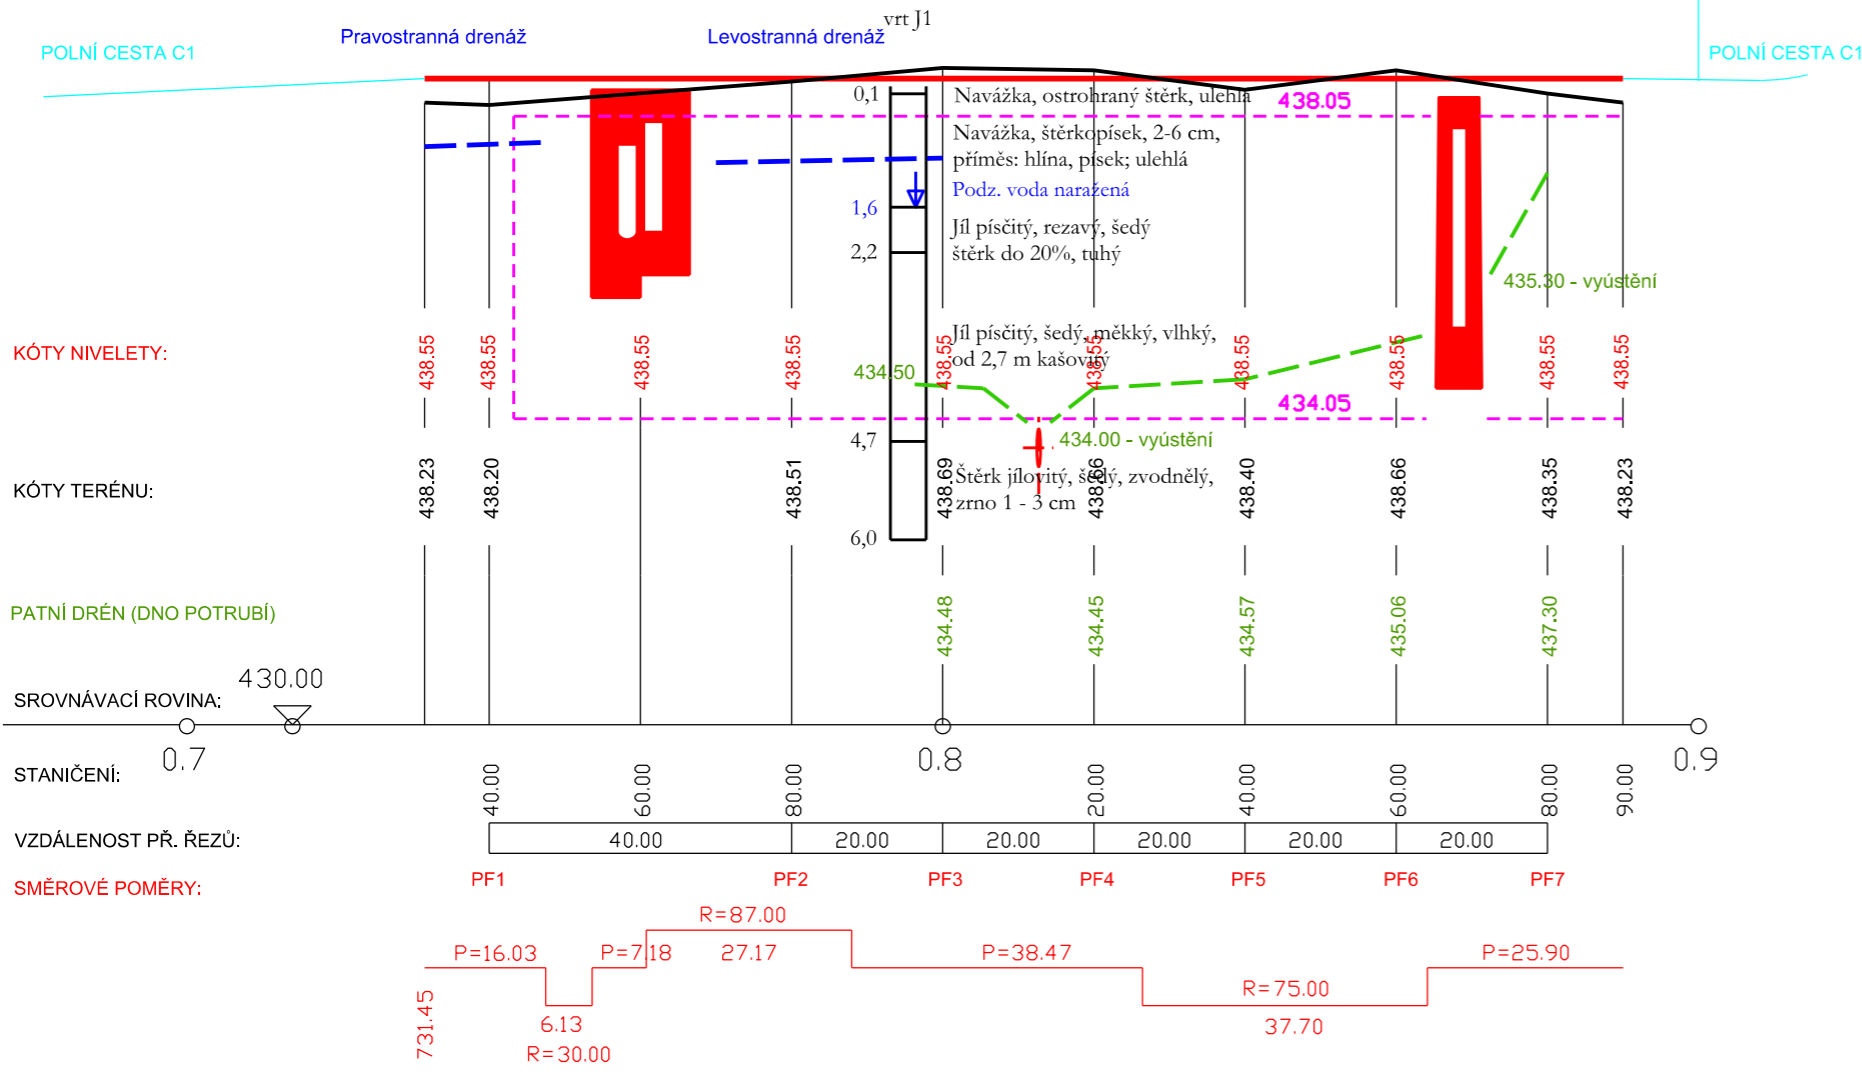

Výšk. systém: Balt po vyrovnání Souř. systém: JTSK

AKCE:	PŘECHOD POLNÍ CESTY C1 km 0,730 - 0,910 PŘES HRÁZ RYBNÍKA v k.ú. BEZDĚKOV u LIBICE n/D	AGROPROJEKT PSO s.r.o. Slavičkova 1b, 638 00 BRNO Tel. 533 033 934 Fax 533 033 961
KAT. ÚZEMÍ:	BEZDĚKOV U LIBICE NAD DOUBRAVOU	AUTORIZ. INŽENÝR: Ing. J. HERMANY
OBEC:	BEZDĚKOV U LIBICE NAD DOUBRAVOU	VED. PROJEKTANT: Ing. J. HERMANY
KRAJ:	VYSOČINA	PROJEKTANT : Ing. J. HERMANY
OBJEDNATEL:	SPÚ KPÚ PRO KRAJ VYSOČINA. POBOČKA HAVLÍČKŮV BROD	STUPEŇ : DSP, DPS
OBSAH:	PODÉLNÝ PROFIL HRÁZE	Č. ZAKÁZKY : 101-2863-16
		DATUM : 03/2017
		MĚŘÍTKO : 1 : 1000/100
		PŘÍLOHA : D.2