

TABULKA SOUŘADNIC VYTYČOVANÝCH BODŮ (OSA HRÁZE)


BOD	X	Y	POPIS VYTYČOVANÝCH BODŮ
1	653614,77	1094694,25	ZAČÁTEK ÚPRAVY
2	653625,21	1094706,39	ZAČÁTEK OBLOUKU
3	653627,21	1094708,73	VRCHOL OBLOUKU
4	653628,70	1094711,42	KONEC OBLOUKU
5	653631,80	1094717,00	KŘÍŽENÍ S OSOU SO-02
6	653632,18	1094717,70	ZAČÁTEK OBLOUKU
7	653638,82	1094729,67	VRCHOL OBLOUKU
8	653648,82	1094739,03	KONEC OBLOUKU
9	653666,75	1094755,83	KŘÍŽENÍ S OSOU POŽERÁKU
10	653676,90	1094765,33	ZAČÁTEK OBLOUKU
11	653690,96	1094778,49	VRCHOL OBLOUKU
12	653696,94	1094796,81	KONEC OBLOUKU
13	653698,27	1094800,90	KŘÍŽENÍ S OSOU PŘELIVU
14	653704,97	1094821,43	KONEC ÚPRAVY

TABULKA SOUŘADNIC VYTYČOVANÝCH BODŮ (SO-02 - OSA ZAKLENUTÍ)

BOD	X	Y	POPIS VYTYČOVANÝCH BODŮ
21	653623,38	1094714,11	NAVODNÍ ČELO
22	653640,40	1094719,96	POVODNÍ ČELO

TABULKA SOUŘADNIC VYTYČOVANÝCH BODŮ (PŘÍČNÉ PROFILY)

BOD	X	Y	POPIS VYTYČOVANÝCH BODŮ
1N	653618,19	1094702,58	PŘÍČNÝ PROFIL 1 - NAVODNÍ
1V	653622,50	1094698,86	PŘÍČNÝ PROFIL 1 - VZDUŠNÍ
2N	653637,96	1094737,68	PŘÍČNÝ PROFIL 2 - NAVODNÍ
2V	653645,85	1094730,71	PŘÍČNÝ PROFIL 2 - VZDUŠNÍ
3N	653652,71	1094752,06	PŘÍČNÝ PROFIL 3 - NAVODNÍ
3V	653663,59	1094740,86	PŘÍČNÝ PROFIL 3 - VZDUŠNÍ
4N	653667,33	1094765,76	PŘÍČNÝ PROFIL 4 - NAVODNÍ
4V	653678,22	1094754,56	PŘÍČNÝ PROFIL 4 - VZDUŠNÍ
5N	653680,47	1094779,60	PŘÍČNÝ PROFIL 5 - NAVODNÍ
5V	653692,80	1094770,26	PŘÍČNÝ PROFIL 5 - VZDUŠNÍ
6N	653689,22	1094795,54	PŘÍČNÝ PROFIL 6 - NAVODNÍ
6V	653703,44	1094790,05	PŘÍČNÝ PROFIL 6 - VZDUŠNÍ
7N	653697,02	1094813,68	PŘÍČNÝ PROFIL 7 - NAVODNÍ
7V	653706,07	1094810,72	PŘÍČNÝ PROFIL 7 - VZDUŠNÍ
PN	653687,00	1094804,33	OSA PŘELIVU - NAVODNÍ
PV	653706,62	1094798,35	OSA PŘELIVU - VZDUŠNÍ

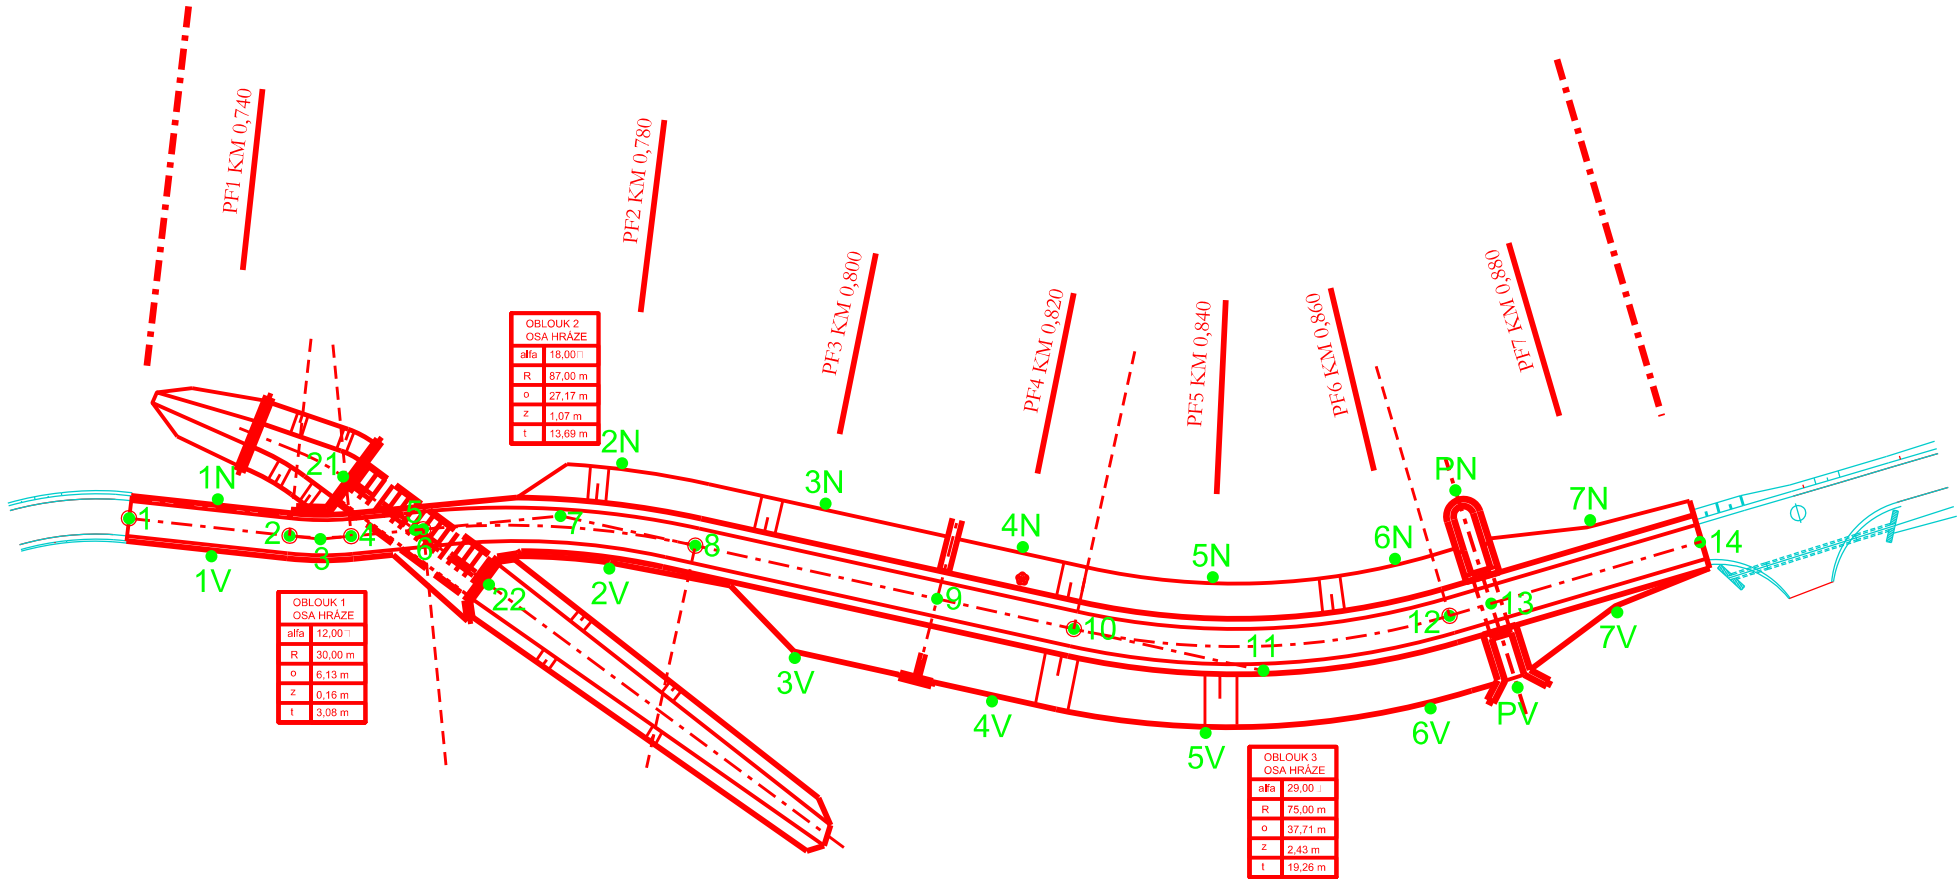

Výšk. systém: Balt po vyrovnání		Souř. systém: JTSK	
AKCE:	PŘECHOD POLNÍ CESTY C1 km 0,730 - 0,910 PŘES HRÁZ RYBNÍKA v k.ú. BEZDĚKOV u LIBICE n/D	AGROPROJEKT PSO s.r.o. Slavičкова 1b, 638 00 BRNO Tel. 533 033 934 Fax 533 033 961	
		AUTORIZ. INŽENÝR:	Ing. J. HERMANY
KAT. ÚZEMÍ:	BEZDĚKOV U LIBICE NAD DOUBRAVOU	VED. PROJEKTANT:	Ing. J. HERMANY
OBEC:	BEZDĚKOV U LIBICE NAD DOUBRAVOU	PROJEKTANT :	Ing. J. HERMANY
KRAJ:	VYSOČINA	STUPEŇ :	DSP, DPS
OBJEDNATEL:	SPÚ KPÚ PRO KRAJ VYSOČINA, POBOČKA HAVLÍČKŮV BROD	Č. ZAKÁZKY :	101-2863-16
OBSAH:	VYTYČOVACÍ SITUACE	DATUM :	03/2017
		MĚŘÍTKO :	1 : 500
		PŘÍLOHA :	C.4