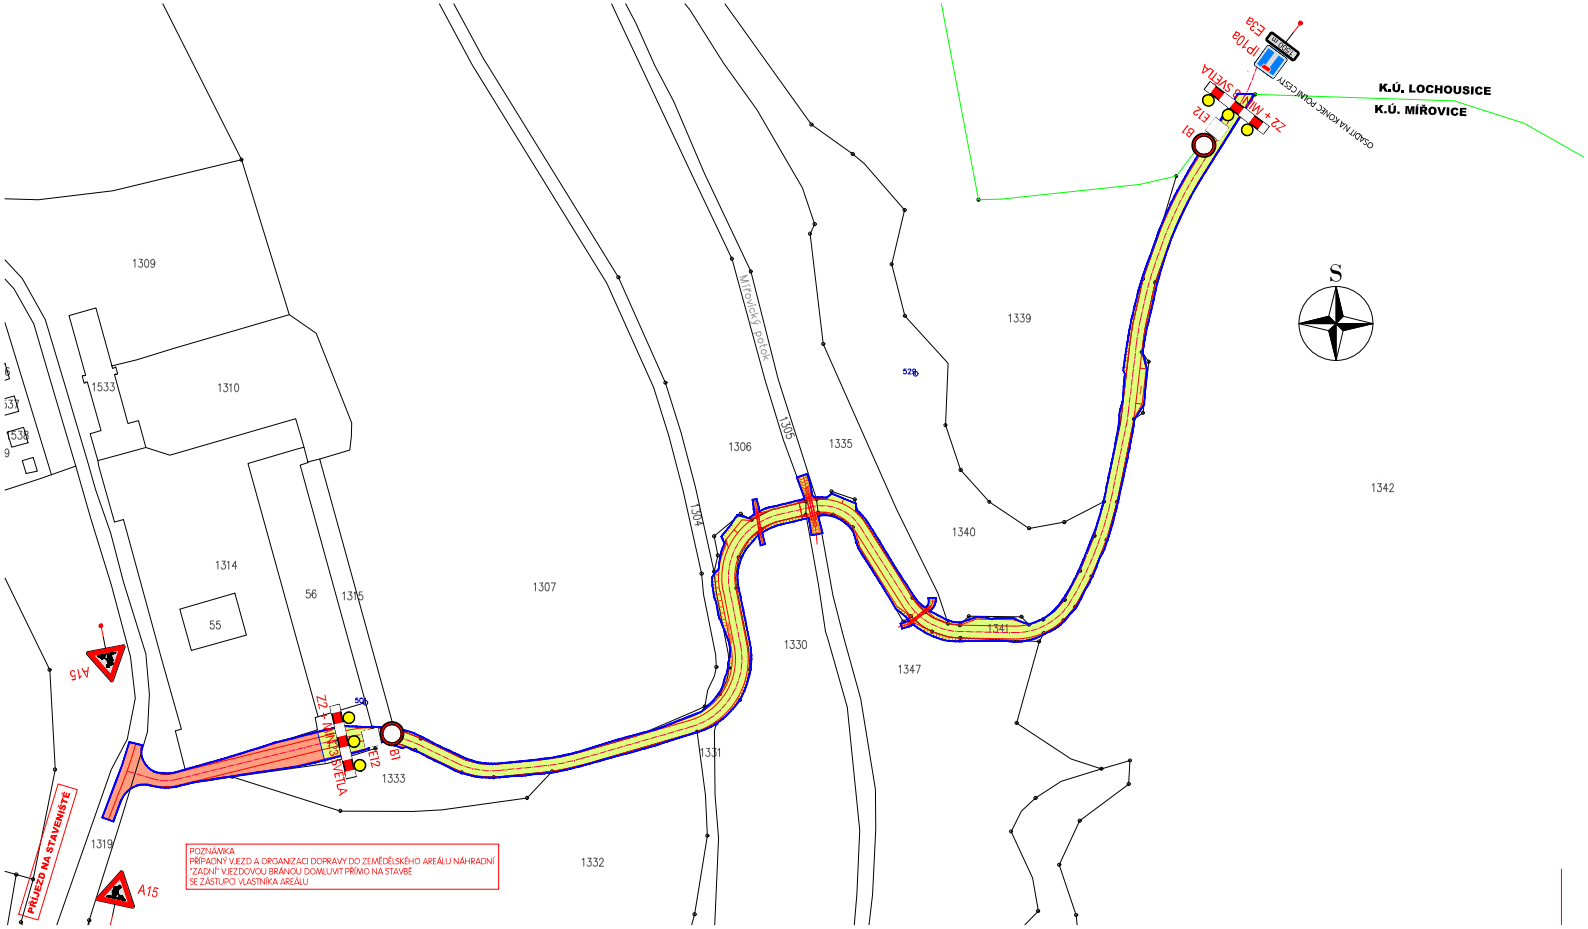

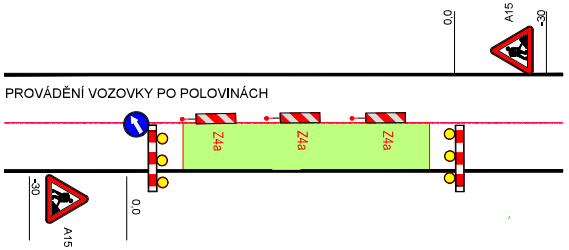

Značky užívané pro označení pracovního místa musí odpovídat vyhlášce č. 30/2001 Sb., ČSN EN 12899-1, ČSN EN 12966-1+A1, TP 143, TP 70, Vl. 6.1, Vl. 6.2 a TP 66

Značky užívané k označení pracovních míst musí být provedeny jako retroreflexní.
Retroreflexní materiál svislých značek užitých na dálnicích, silnicích pro motorová vozidla a místních komunikacích I. třídy musí splňovat vlastnosti minimálně třídy RA2, na ostatních pozemních komunikacích minimálně třídy RA1 dle ČSN EN 12899-1.
Vodorovné dopravní značky musí splňovat požadavky ČSN EN 1436+A1 a musí být retroreflexní.

Rozměry značek stanoví Vl. 6.1 a Vl. 6.2. Není dovoleno užívat svislých značek zmenšené velikosti.

Vodorovná vzdálenost bližšího okraje stálé značky nebo její nosné konstrukce od vnějšího okraje zpevněné části krajnice nebo od obrubníku je 0,50
jízdního nebo pomocného pruhu je 0,50

PROVEDENÍ ZNAČEK: RETROREFLEXNÍ ČSN EN 12899-1
VELIKOST DOPRAVNÍCH ZNAČEK: ZÁKLADNÍ Vl. 6.1 A Vl. 6.2

LEGENDA

STAVENIŠTĚ REALIZACE ZA UZAVÍRKY

STAVENIŠTĚ REALIZACE PO POLOVINÁCH S REGULACÍ DOPRAVY NA STAVBĚ

MIMO VOZIDEL STAVBY — DODATKOVÁ TABULKA KE ZNAČCE B1

VÝŠKOVÝ SYSTÉM BPV
SOUŘADNICOVÝ SYSTÉM JTSK

VED. PROJEKTANT	ZODP. PROJEKTANT	VYPRACOVAL	KRESLIL

MACÁN PROJEKCE DS s.r.o.

KRAJ PLZEŇSKÝ — KAT.ÚZEMÍ MÍŘOVICE

OBJEDNATEL: ČR – KRAJSKÝ POZEMKOVÝ ÚŘAD PRO PLZEŇSKÝ KRAJ, POBOČKA PLZEŇ, NERUDOVA 2872/35, 301 00 PLZEŇ

AKCE

STAVBA POLNÍ CESTY VPCR 6 V K.Ú. MÍŘOVICE, OKRES PLZEŇ-JIH

OBSAH

DOPRAVNĚ INŽENÝRSKÉ OPATŘENÍ

FORMÁT	A4
DATUM	X/20
ÚČEL	DSP+ PDPS
ČÍS.ZAKÁZKY	1920
MĚŘÍTKO	SCHÉMA
PŘÍLOHA	ČÍS. KOPIE

TATO DOKUMENTACE VČETNĚ VŠECH PŘÍCH. JE DUŠEVNÍM VLASTNICTVÍM FIRMY MACÁN PROJEKCE DS s.r.o. OBJEDNATEL TÉTO DOKUMENTACE JE OPRÁVNĚN K VYUŽITÍ K ÚČELŮM VYPLÝVAJÍCÍM Z UZAVŘENÉ SMLOUVY JINÉ OSOBY JAK FYZICKÉ TAK PRÁVNICKÉ NELZE BEZ PŘEDCHOZÍHO VÝSLOVNÉHO SOUHLASU OBJEDNATELE OPRÁVNĚNÝ TUTO DOKUMENTACI ANI JE ČÁSTI VYUŽÍVAT, KOPÍROVAT NEBO ZVEŘEJŇOVAT JINÝM OSOBÁM.