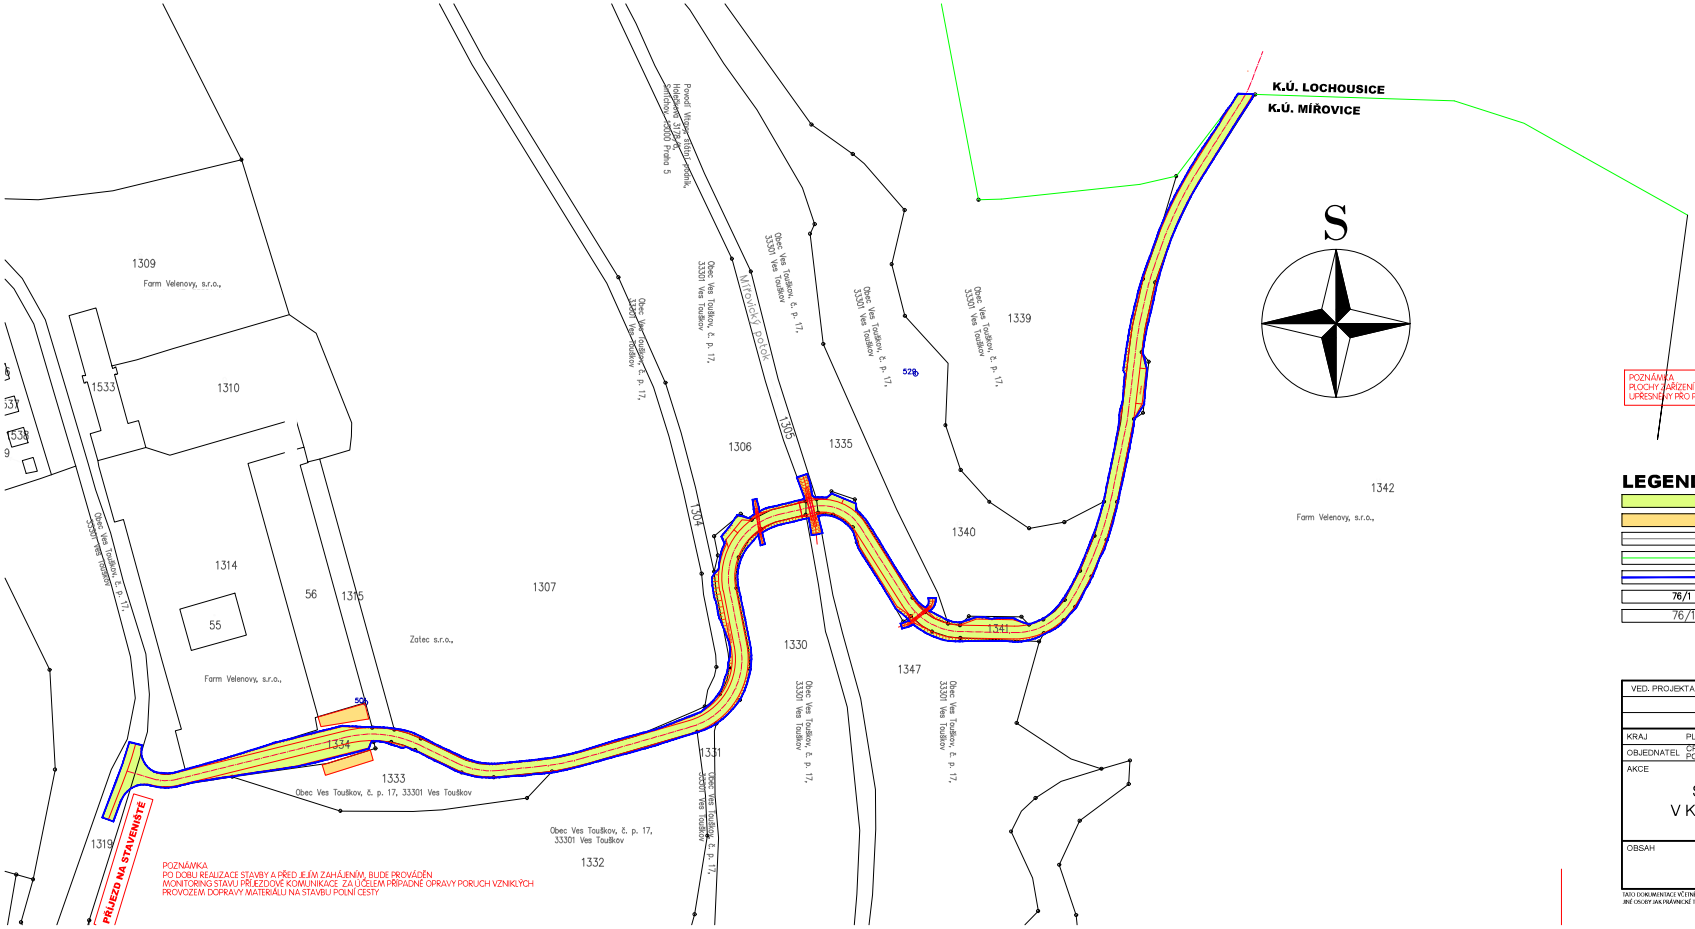

LEGENDA MAPA KN

- PLOCHA STAVENIŠTĚ
- ZAŘÍZENÍ STAVENIŠTĚ, SKLÁDKY KUSOVÝCH MATERIÁLŮ
- HRANICE PARCEL DLE KN
- HRANICE KATASTRÁLNÍ ÚZEMÍ
- OBVOD STAVENIŠTĚ
- 76/1 ČÍSLA PARCEL DLE KN
- 76/1 POZEMKY STAVBOU DOTČENÉ

VÝŠKOVÝ SYSTÉM BPV
SOUŘADNICOVÝ SYSTÉM JTSK

VED. PROJEKTANT	ZODP. PROJEKTANT	VYPRACOVAL	KRESLIL

MACÁN PROJEKCE DS s.r.o.

KRAJ PLZEŇSKÝ KAT.ÚZEMÍ MÍŘOVICE

OBJEDNATEL ČR – KATASTRÁLNÍ POZEMKOVÝ ÚŘAD PRO PLZEŇSKÝ KRAJ
POBOČKA PLZEŇ, NERUDOVA 2672/35, 301 00 PLZEŇ

AKCE

STAVBA POLNÍ CESTY VPCR 6 V K.Ú. MÍŘOVICE, OKRES PLZEŇ-JIH

OBSAH

SITUACE STAVBY

FORMÁT	A4
DATUM	X/20
ÚČEL	DSP+ PDPS
ČÍS.ZAKÁZKY	1920
MĚŘÍTKO	1:1000
PŘÍLOHA	ČÍS. KOPIE

TATO DOKUMENTACE VČETNĚ VŠECH PŘÍLOH JE DUŠEVNÍM VLASTNICTVÍM FIRMY MACÁN PROJEKCE DS s.r.o. OBJEDNATEL TÉTO DOKUMENTACE JE OPRÁVNĚN JI VYUŽÍT K ÚČELŮM VYPLÝVAJÍCÍM Z UZAVŘENÉ SMLOUVY
JINÉ OSOBY JAK FYZICKÉ TAK PRÁVNICKÉ NEJSOU BEZ PŘEDCHOZÍHO VÝSLOVNÉHO SOUHLASU OBJEDNATELE OPRÁVNĚNY TUTO DOKUMENTACI ANI JEJÍ ČÁSTI VYUŽÍVAT , KOPÍROVAT NEBO ZVEŘEJŇOVAT JINÝM OSOBÁM.