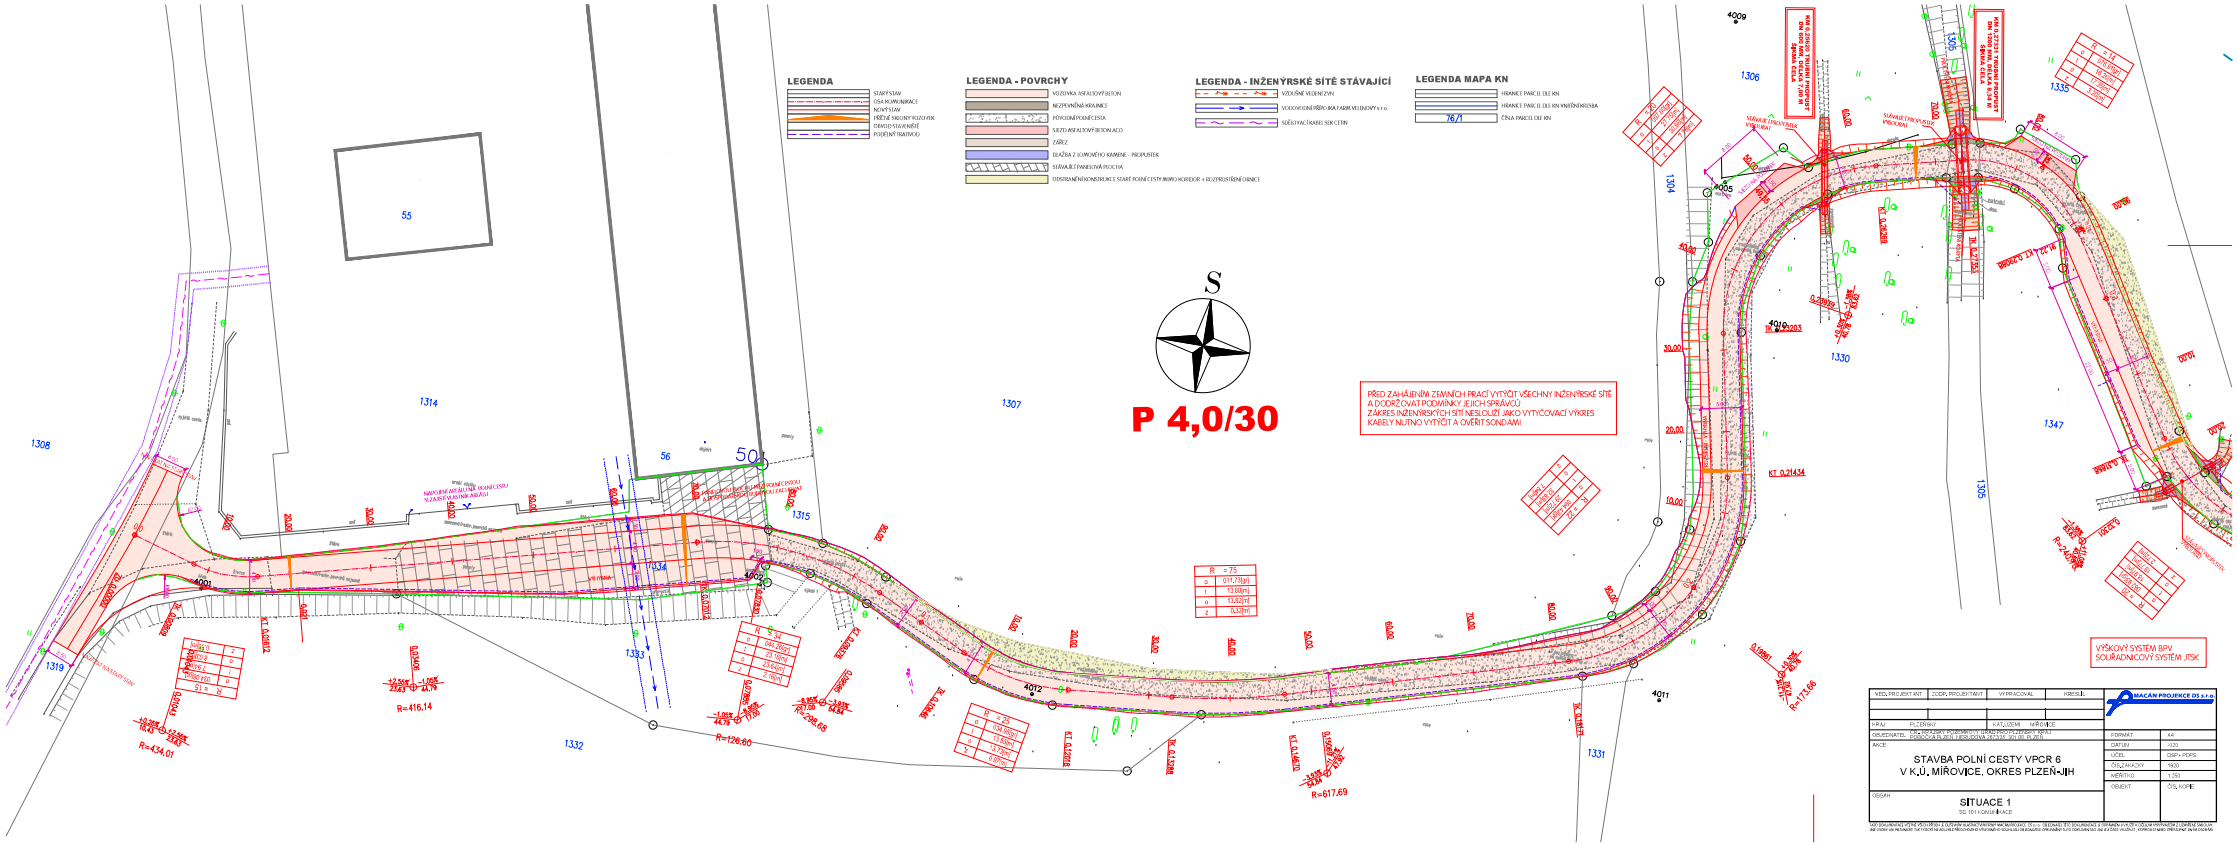
LEGENDA
STAV PS
DSK KONSTRUKCE
NOVÝ STAV
HRANICE NEMOVITÉ KULTURY
OBVOD STAVENIŠTĚ
PODĚLNÝ TRATIVOD
LEGENDA - POVRCHY
VOZOVKA ASFALTOVÝ BETON
NEZPEVNĚNÁ KRAJNICE
PŮVODNÍ POLNÍ CESTA
SKLZD ASFALTOVÝ BETON ACO
ZÁRUBNÍ
DLAŽBA Z LOMOVÉHO KAMENE - PROPUSTEK
STÁVAJÍCÍ PANELOVÁ PLOCHA
ODSTRANĚNÍ/KONSTRUKCE STARÉ POLNÍ CESTY MÍSTO KORIDOR + REZPROSTŘENÍ OBNICE
LEGENDA - INŽENÝRSKÉ SÍTĚ STÁVAJÍCÍ
VODOVODNÍ PŘÍPOJKA FARM VELENOVY s.r.o.
SDĚLOVACÍ KABEL SEK CETIN
LEGENDA MAPA KN
HRANICE PARCEL DLE KN
HRANICE PARCEL DLE KN VNITŘNÍ KRESBA
76/1
ČÍSLA PARCEL DLE KN
S
P 4,0/30
PŘED ZAHÁJENÍM ZEMNÍCH PRACÍ VYTÝČIT VŠECHNY INŽENÝRSKÉ SÍTĚ A DODRŽOVAT PODMÍNKY JEJICH SPRÁVCŮ
ZÁKRES INŽENÝRSKÝCH SÍTÍ NESLOUŽÍ JAKO VYTYČOVACÍ VÝKRES
KABELY NUTNO VYTÝČIT A OVĚŘIT SONDAMI
VÝŠKOVÝ SYSTÉM BPV
SOUŘADNICOVÝ SYSTÉM JTSK
STAVBA POLNÍ CESTY VPCR 6
V K.Ú. MÍŘOVICE, OKRES PLZEŇ-JIH
SITUACE 1
MACÁN PROJEKCE DS s.r.o.