



PŘÍČNÝ ŘEZ V MÍSTĚ PROPUSTKU

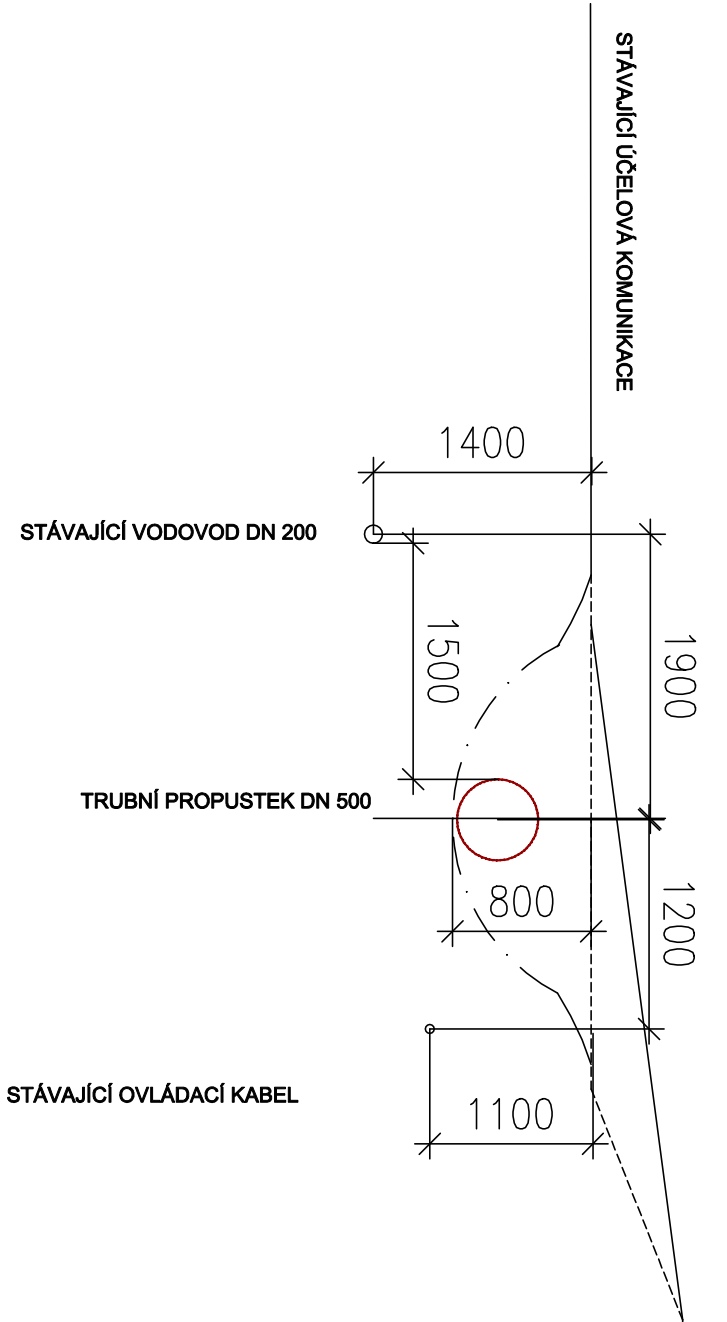

PŘÍČNÝ ŘEZ A-A. cca 16 metrů před propustkem

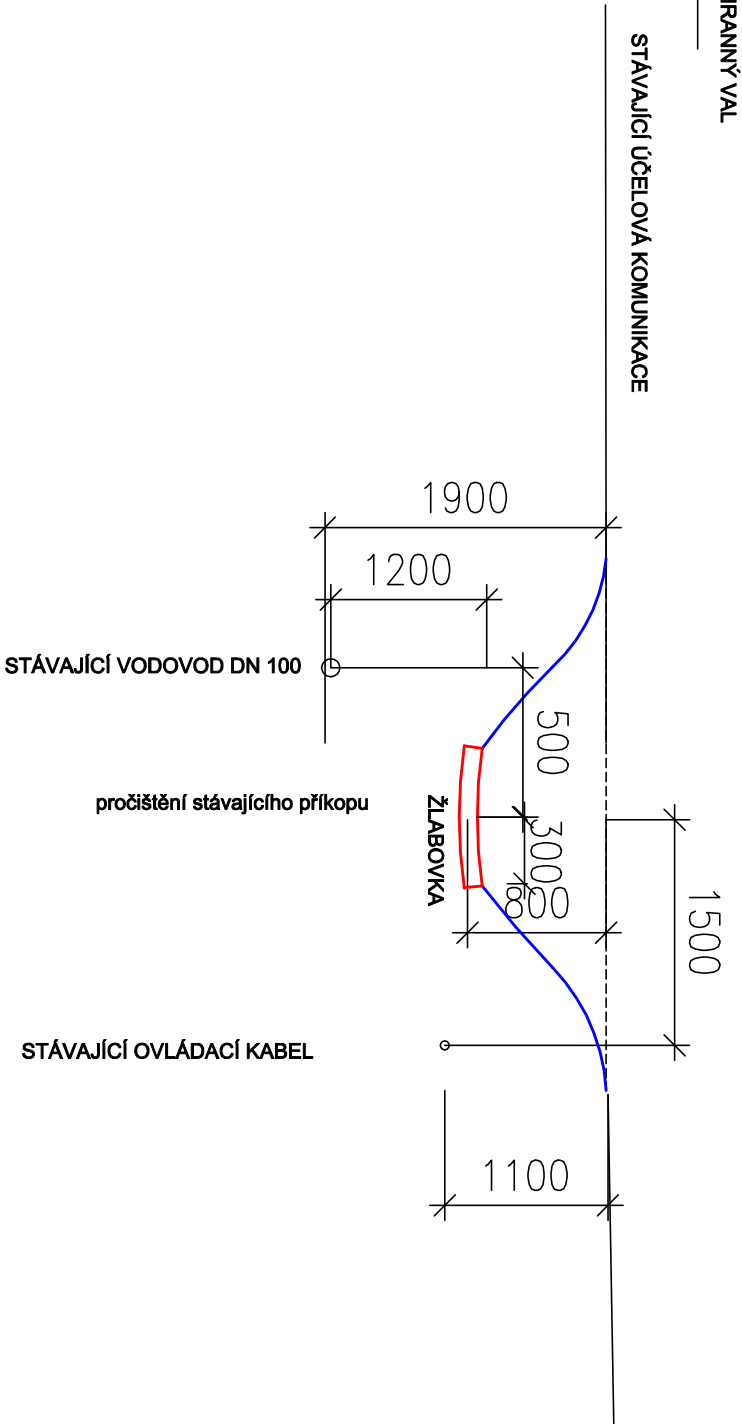

Investor: SPU ČR		Zodpovědný projektant Ing. Jiří Jurečka	
Místo stavby/Kraj: STRAHOVICE /MSK		Výpracoval Ing. Jiří Jurečka	
Akce:			
DEŠŤOVÁ KANALIZACE STRAHOVICE U VODÁRNÝ SO 02 OCHRANNÝ VAL			
Obsah:			
VZOROVÝ ŘEZ PŘÍKOPU			

J&J STUDIO INŽENÝRSKÉ SÍTĚ	
J&J STUDIO - INŽENÝRSKÉ SÍTĚ s.r.o. Bílavecká 1, 746 01 Opava IČ: 26864169, DIČ: CZ26864169	
Číslo zakázky:	
2022/22	
DPS	
Datum:	
06/2022	
2A4	
Měřítko:	
1: 50	
D11	