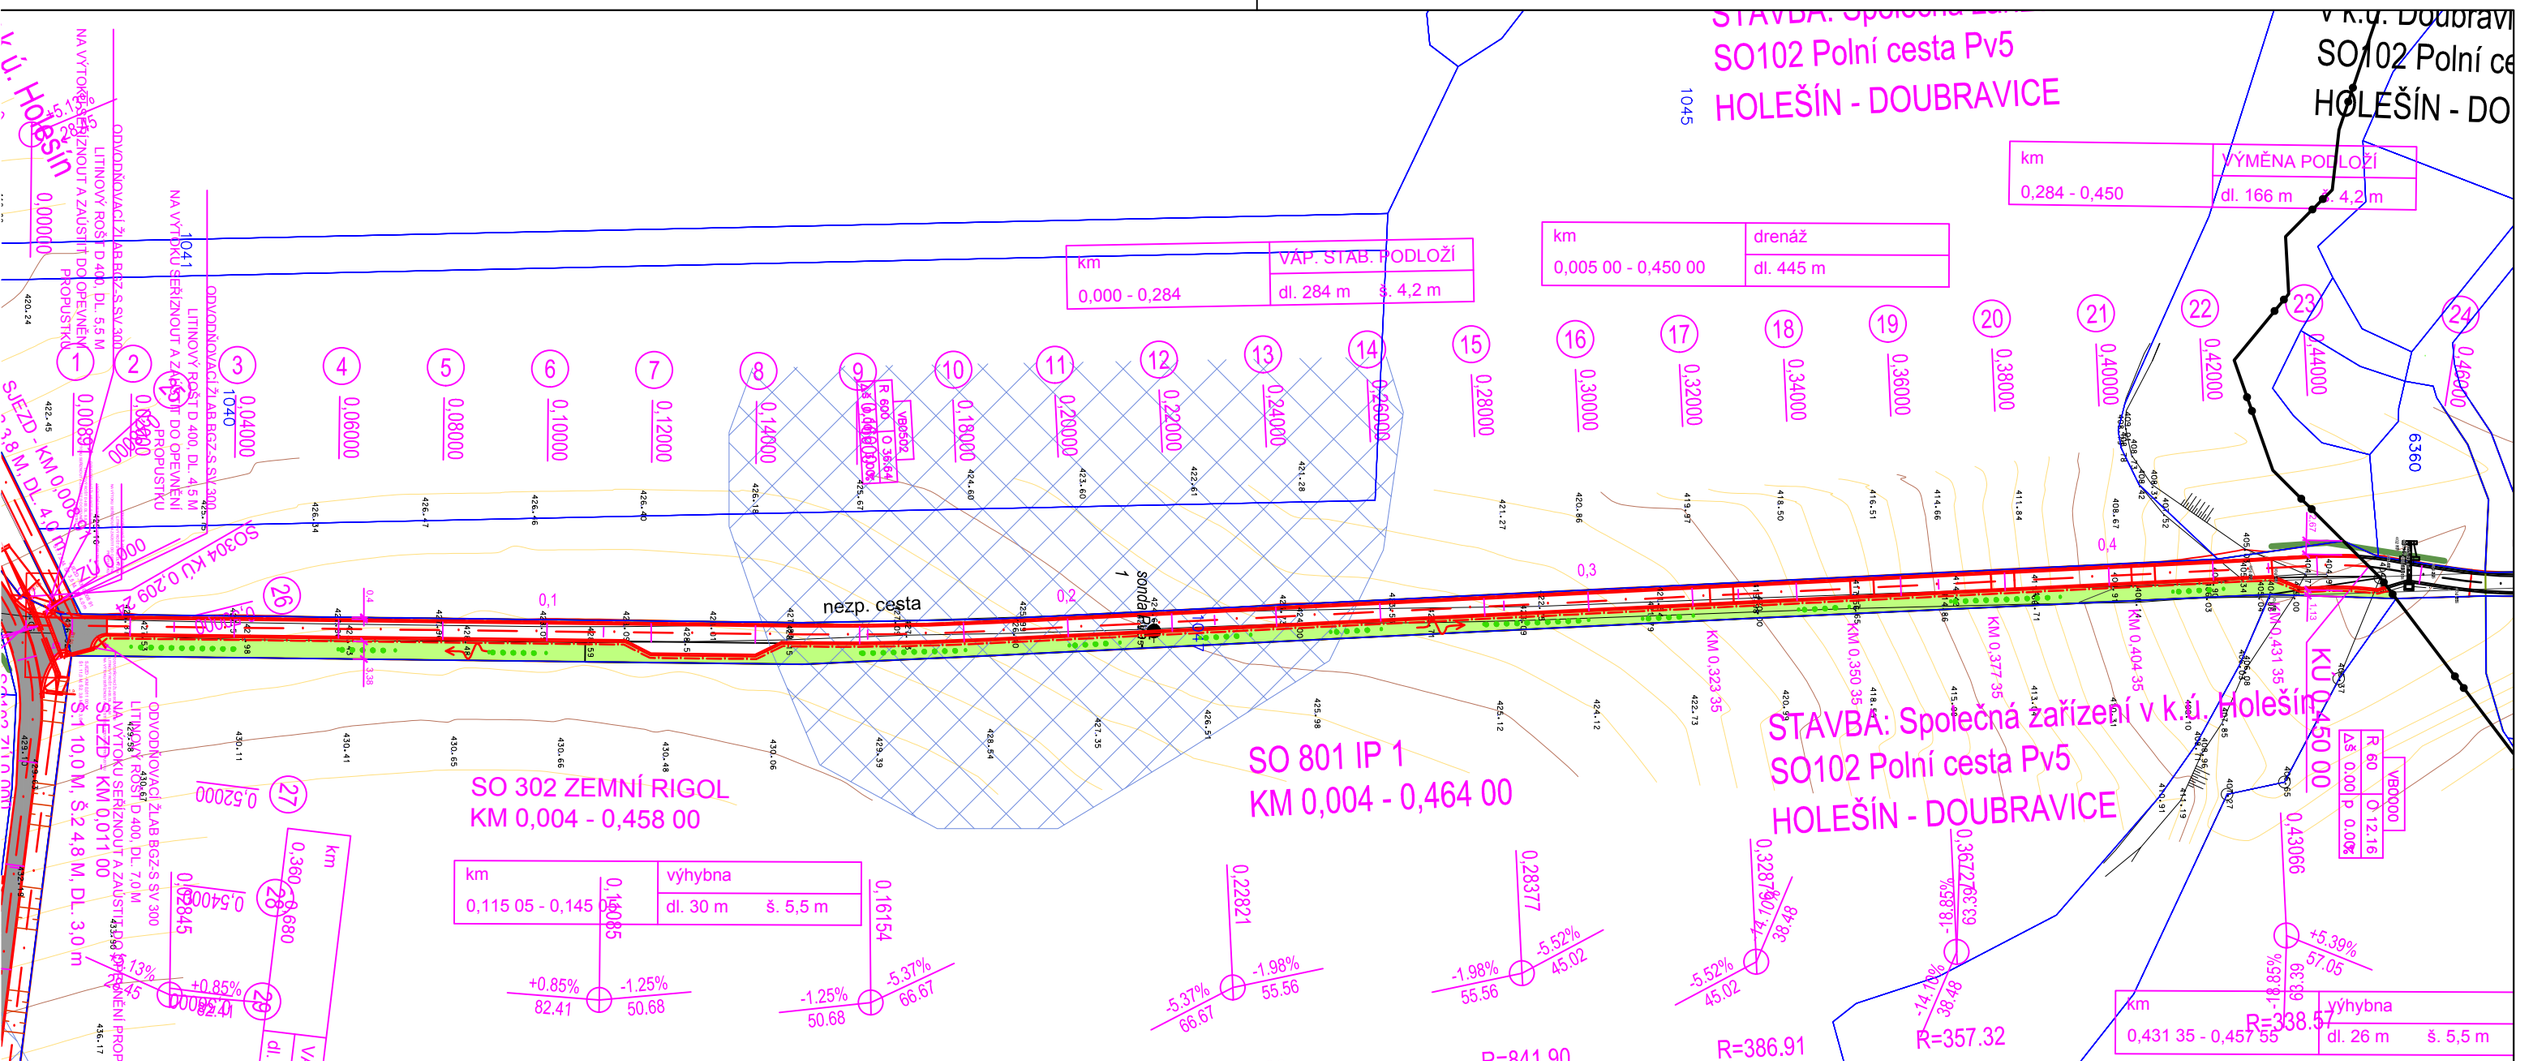

LEGENDA:

- výsadba keřů
- zatravnění

ageris POZEMKOVÉ ÚPRAVY, KRAJINNÁ EKOLOGIE

AGERIS s.r.o., Jeřábkova 5, 602 00, Brno, Tel./fax: +420 545 241 842, www.ageris.cz

Vedoucí projektu	Ing. Ivo Podracký
Zodpovědný projektant	Ing. Ivo Podracký
Navrhl / Vypracoval	Ing. Ivo Podracký
Kreslil / CAD	Ing. Ivo Podracký

Autorizace

Investor: ČR - SPÚ, Krajský pozemkový úřad pro Jihomoravský kraj, Pobočka Blansko

Akce: **Společná zařízení v k. ú. Holešín**

Část: SO801

Stupeň	DSP, DPS
Formát	20A4
Datum	červen 2016
Čís. zakázky	2015/040
Soubor	Výkres.dwg
Měřítko	**1:1 000**

Název přílohy: **Situace stavby IP1**

Příloha č.: **D.7.2.**

Paré č.: