



# Holešín

Detail SO301.5 ZATrubnění  
M 1:200

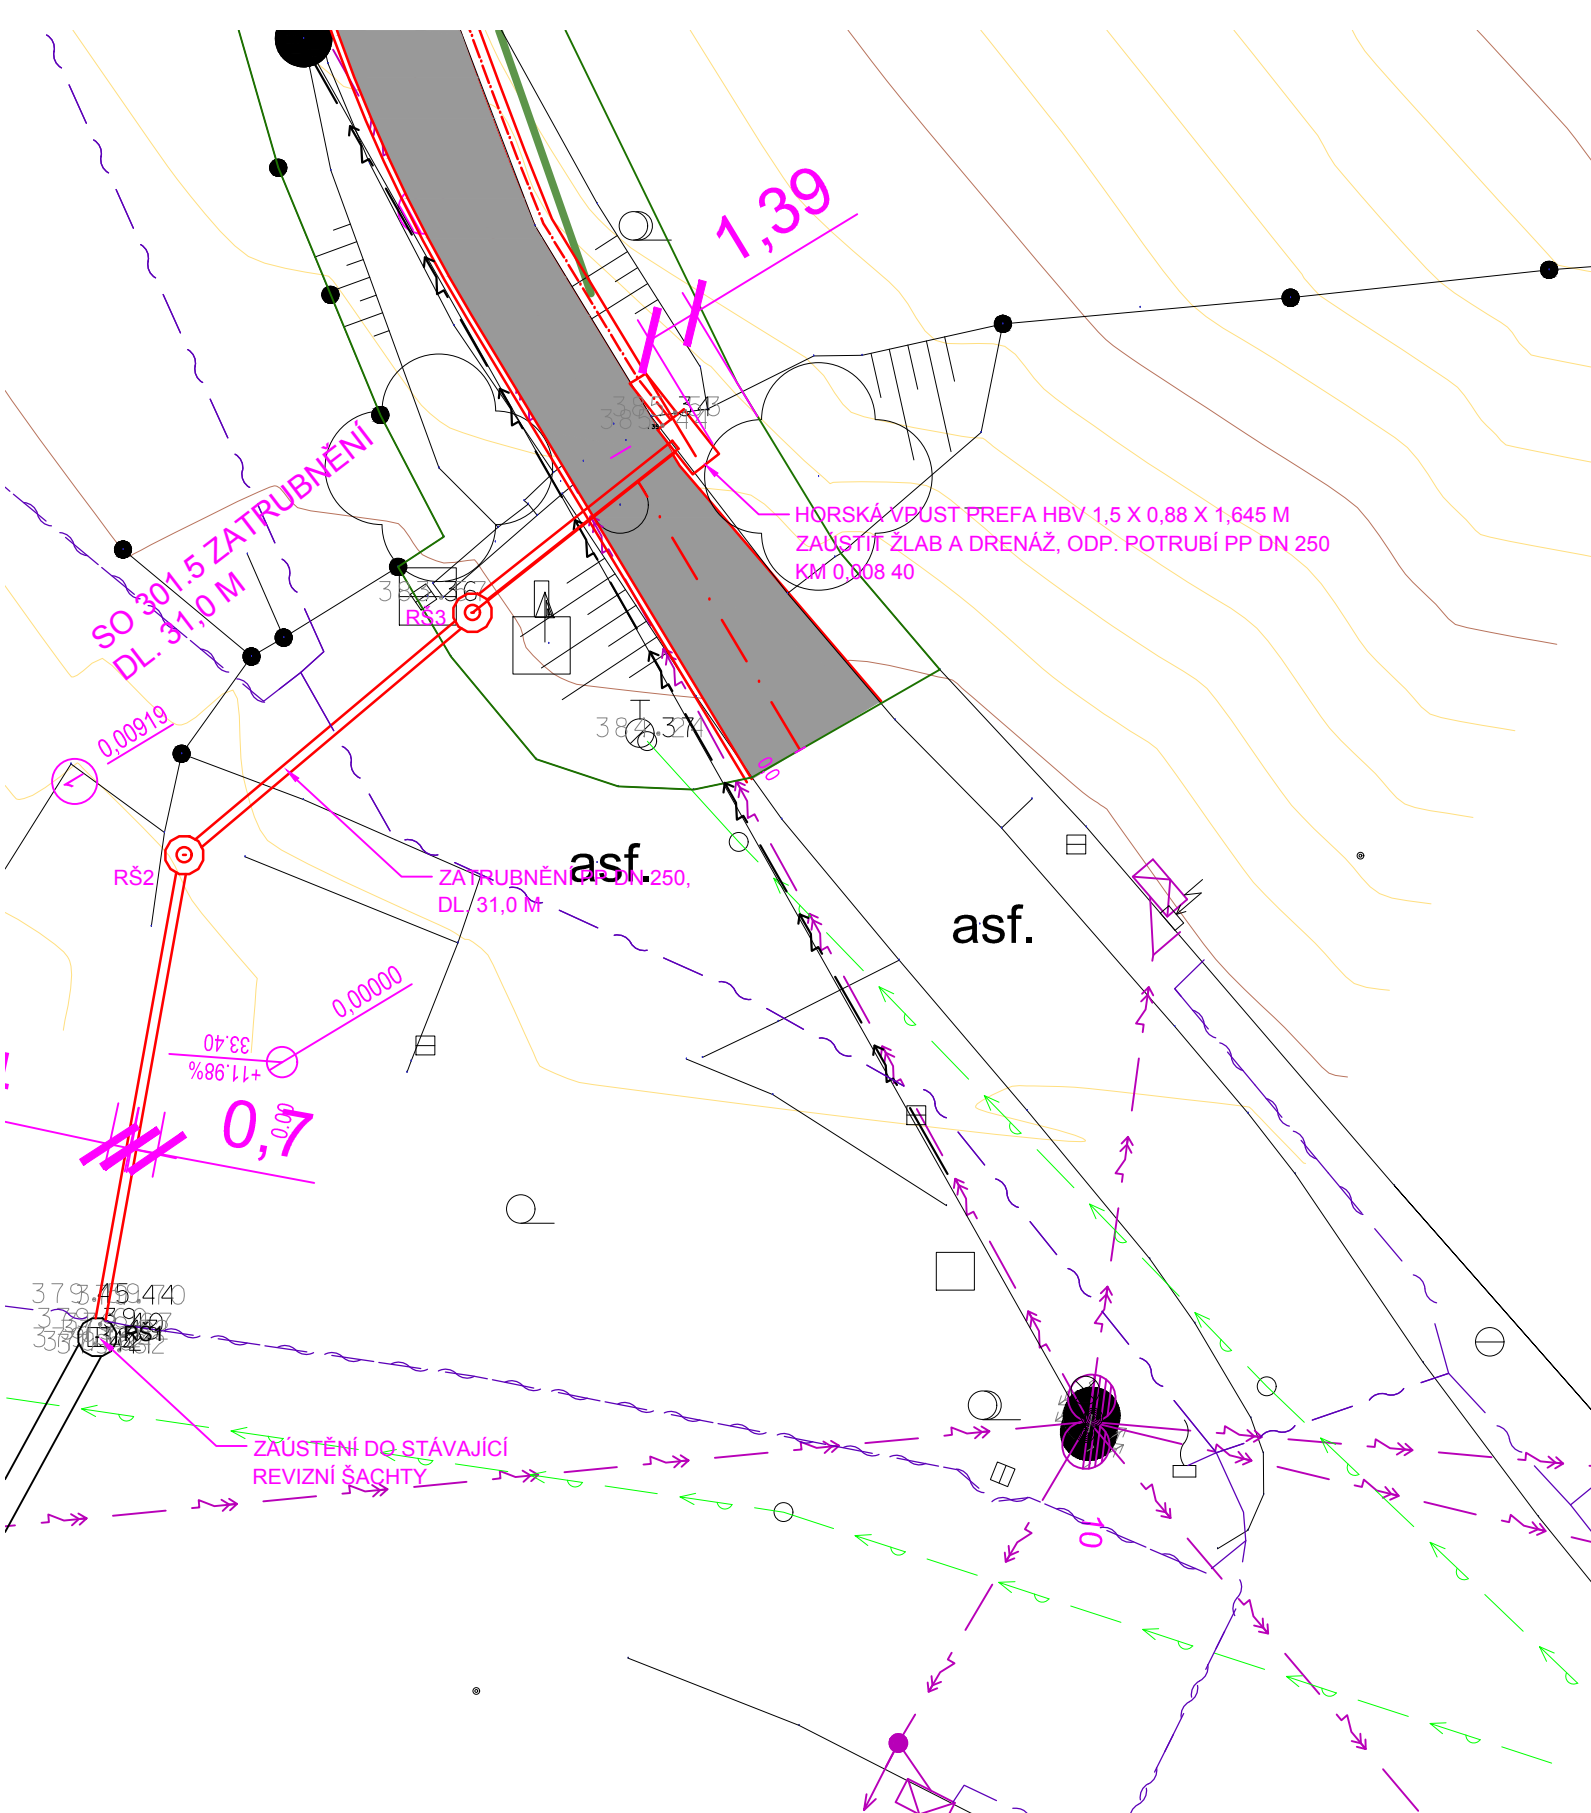

LEGENDA:

- současný stav
- navrhovaná stavba / živinový kryt vozovky
- silové vedení NN
- silové vedení VN
- vodovod
- sdělovací vedení CETIN
- zatravnění
- výsadba keřů
- kácení dřevin
- meliorace

 <div>AGERIS s.r.o., Jihlava 5, 602 00, Brno, Tel./fax: +420 540 241 842, www.ageris.cz</div>		Autorizace	
Vedoucí projektu Ing. Ivo Podracký			
Zodpovědný projektant Ing. Josef Koňálek			
Návrh / Vypracoval Ing. Ivo Podracký			
Kreslí / CAD Ing. Ivo Podracký			
Investor ČR - SPU, Krajský pozemkový úřad pro Jihomoravský kraj, Pobočka Blansko			
Altos		Stupeň DSP, DPS	
Společná zařízení v k. ú. Holešín		Formát 11A4	
		Datum červen 2016	
		Čís. zakázky 2015/040	
		Soubor Výkres.dwg	
		Měřítko 1:1 000	
Čísar SO101, 301			
Název přílohy		Průběh č. Page č.	
Situace stavby P1		D.1.2	