




ŘEZ C-C' 1:100

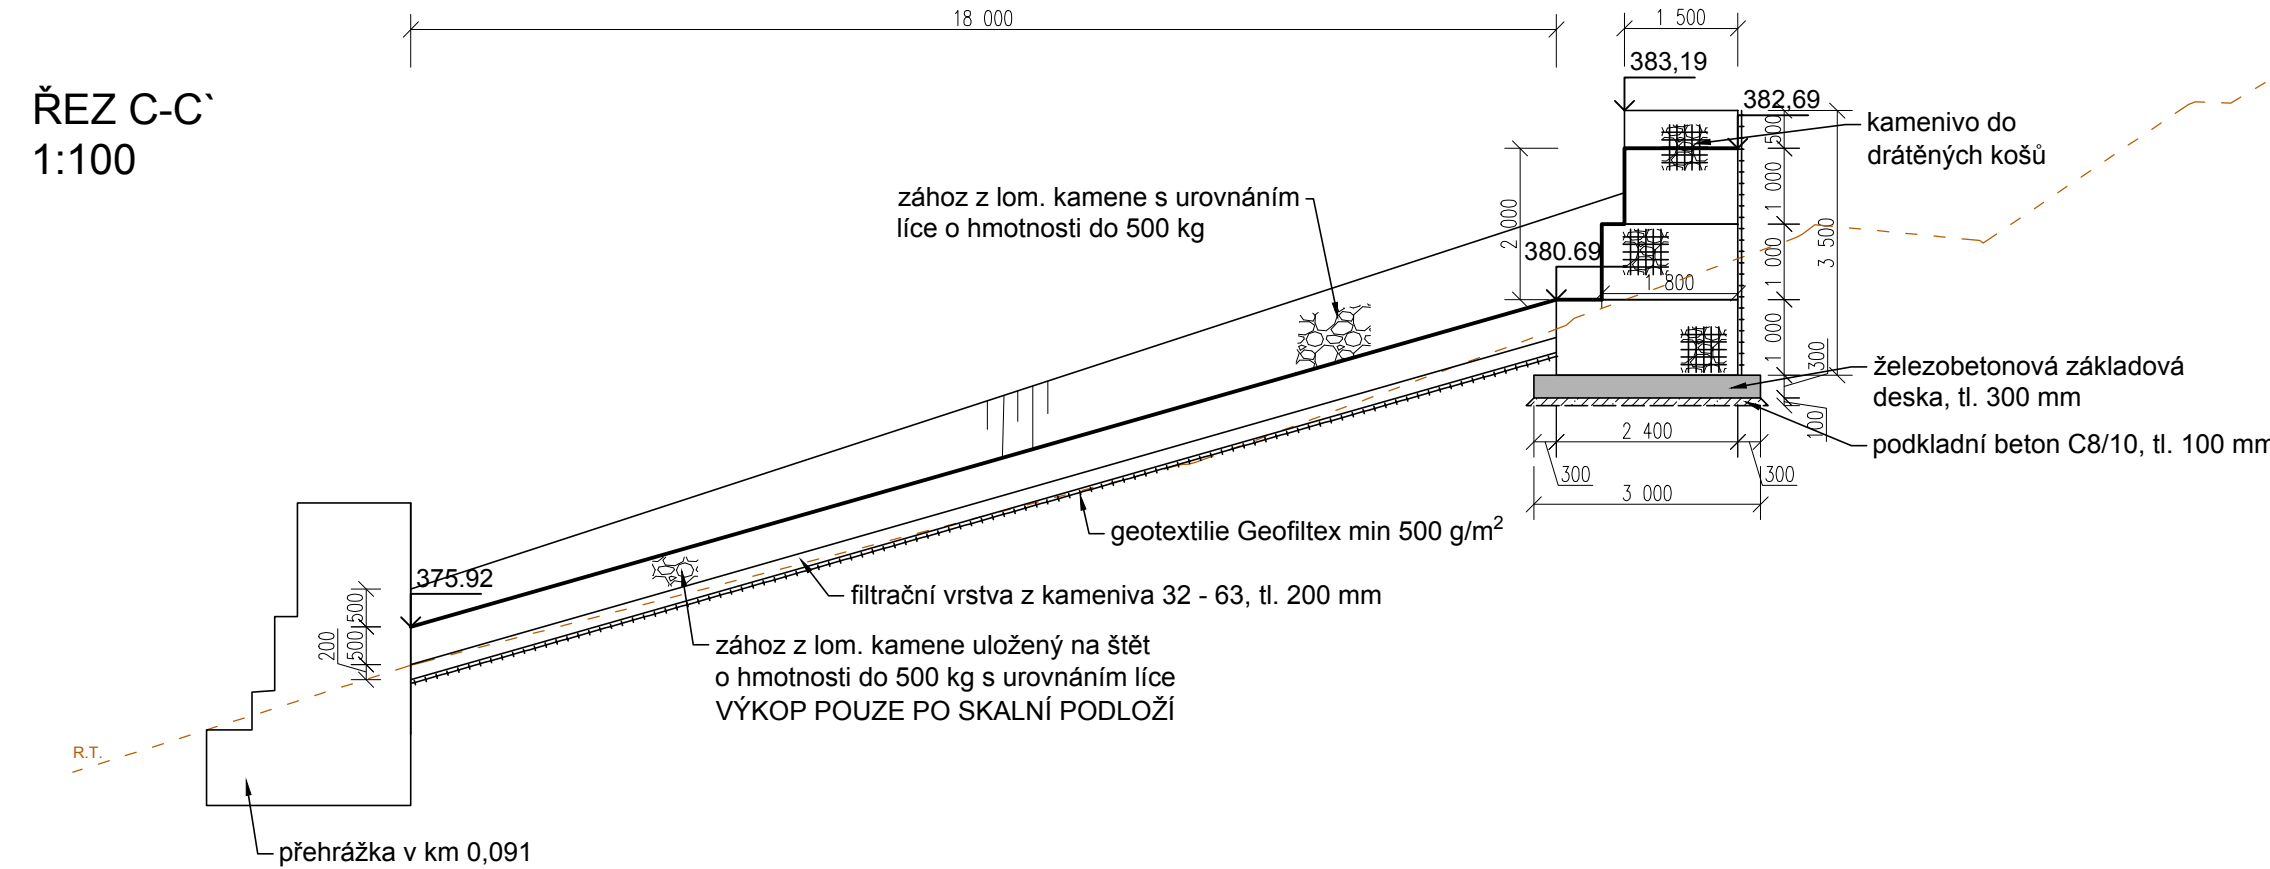


Železobetonová základová deska 1:100

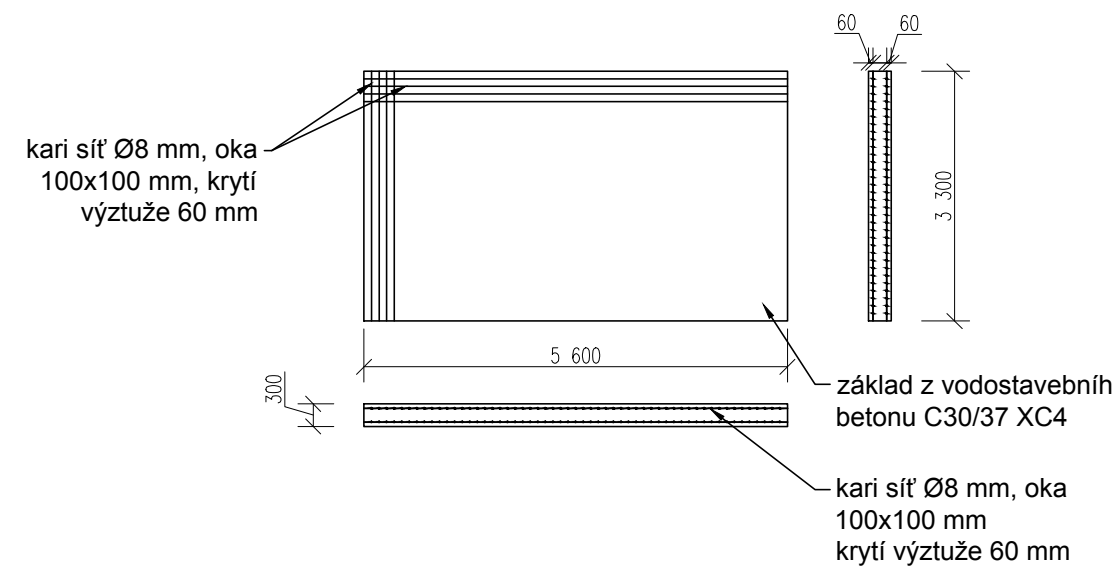

ŘEZ B-B' 1:100

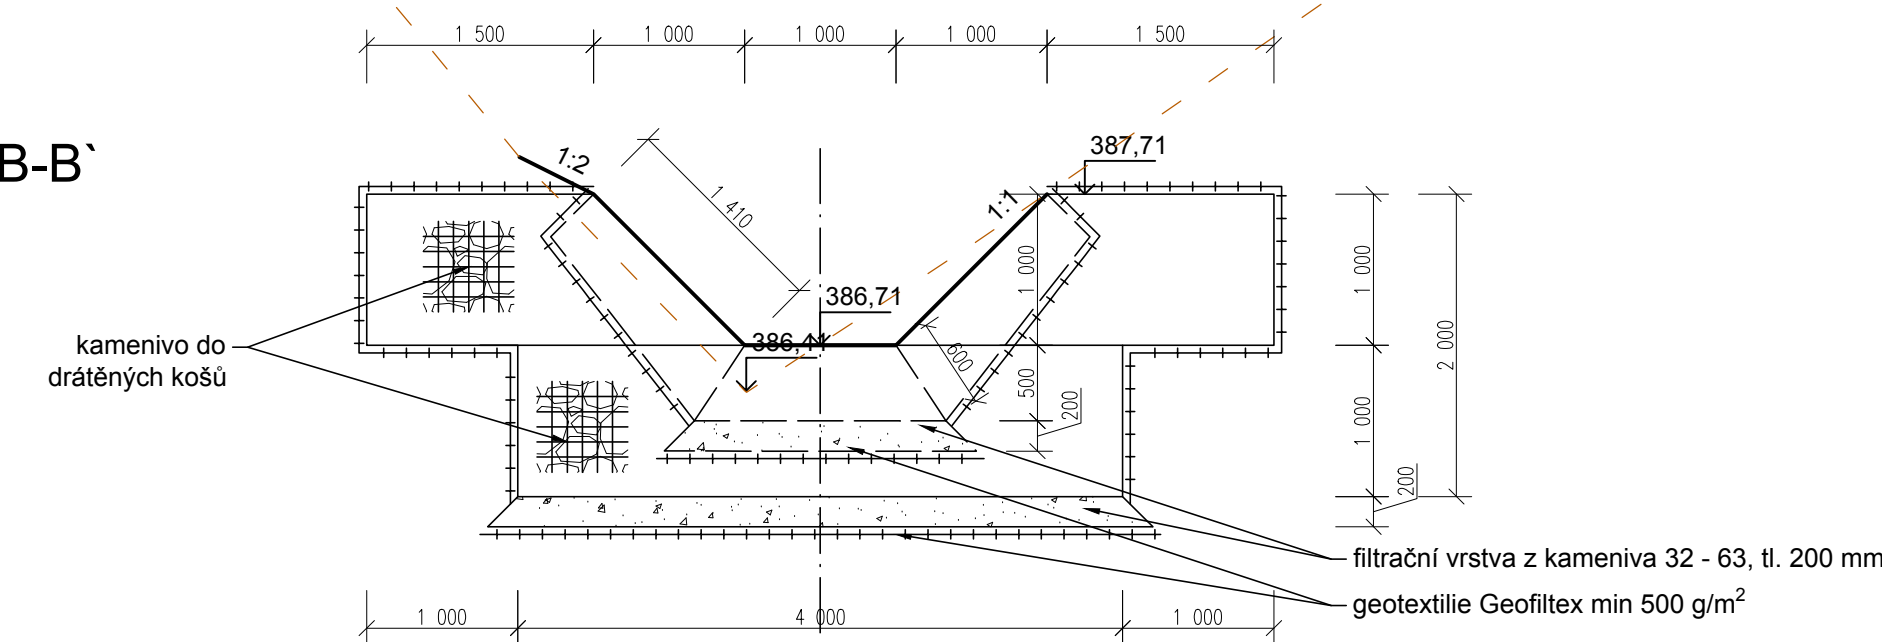

ČÍSLO	Poloha X	Poloha Y	
15	592256.18	1134891.45	382.69
16	592273.86	1134900.14	378.32

<div><div><div>POZEMKOVÉ ÚPRAVY, KRAJINNÁ EKOLOGIE</div><div>AGERIS s.r.o., Jefábkova 5, 602 00, Brno, Tel./fax: +420 545 241 842, www.ageris.cz</div></div></div>		Autorizace		
Vedoucí projektu	Ing. Ivo Podracký			
Zodpovědný projektant	Ing. Ivo Podracký			
Navrhl / Vypracoval	Ing. Ivo Podracký			
Kreslil / CAD	Ing. Ivo Podracký			
Investor	ČR - SPÚ, Krajský pozemkový úřad pro Jihomoravský kraj, Pobočka Blansko			
Akce	<div>Společná zařízení v k. ú. Holešín</div>			
Část	SO303 Sanace strže			
Název přílohy	Drátokamenná přehrážka v km 0,110		Příloha č.	Paré č.
			D.5.4	