



ŘEZ A-A'

R.T.

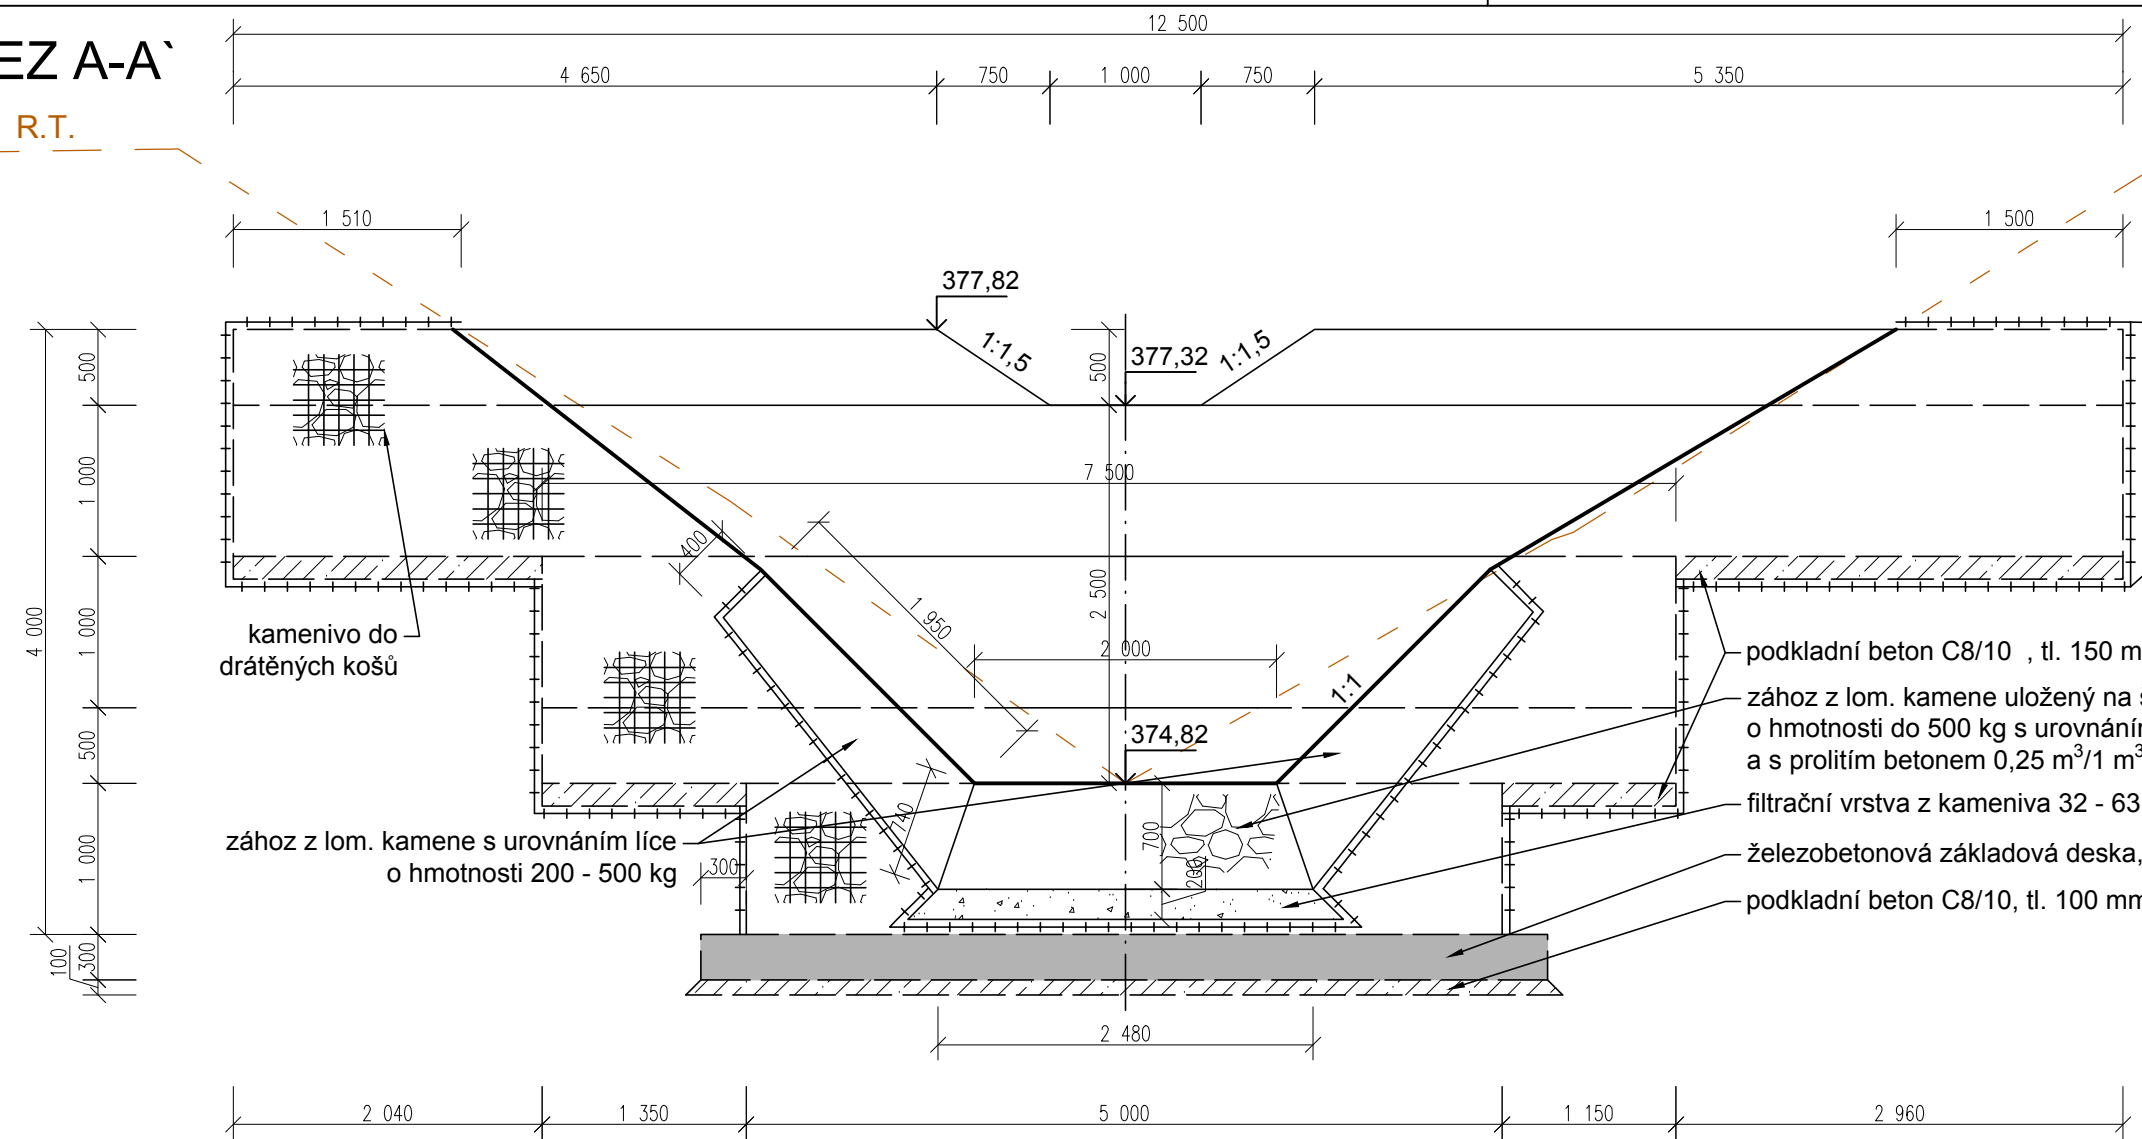


PŮDORYS 1:100

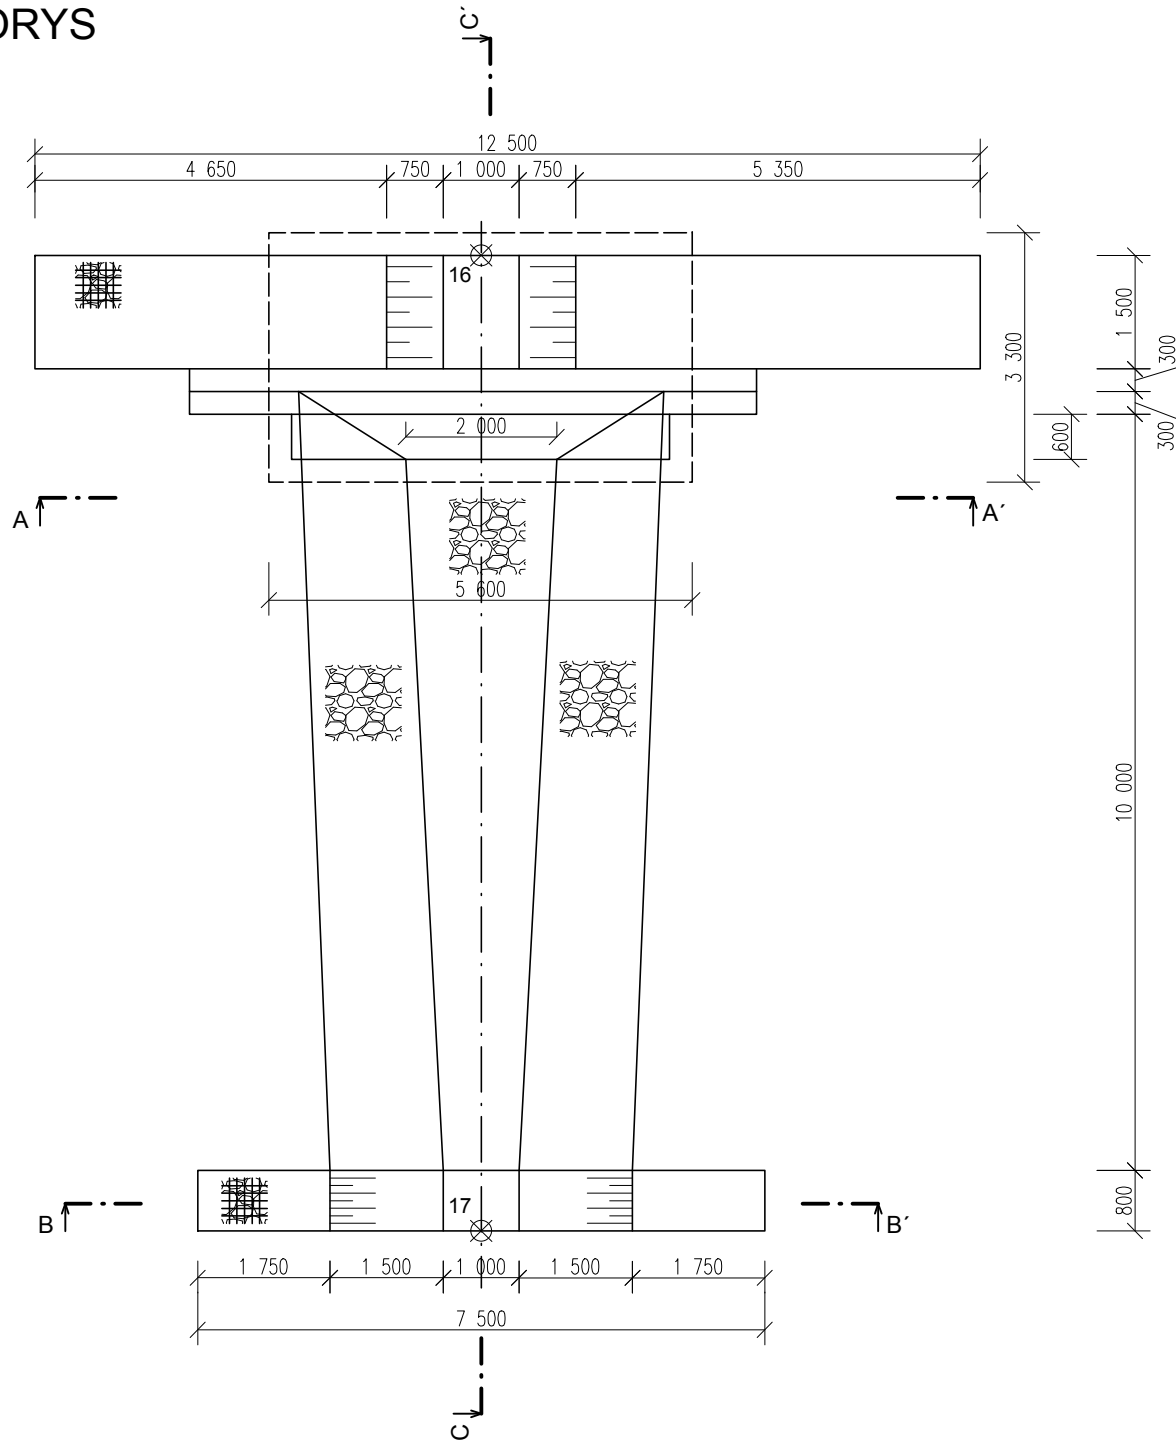


ŘEZ C-C'

1:100

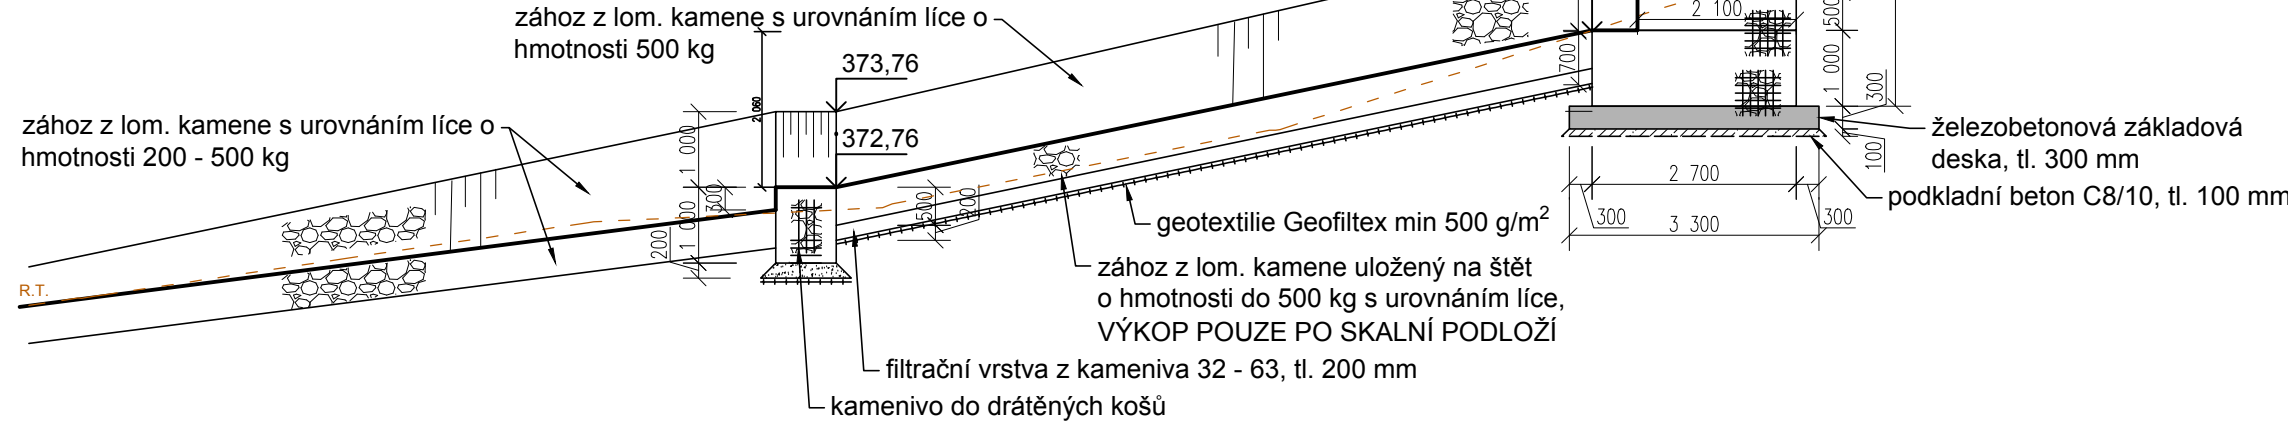


Železobetonová základová deska 1:100

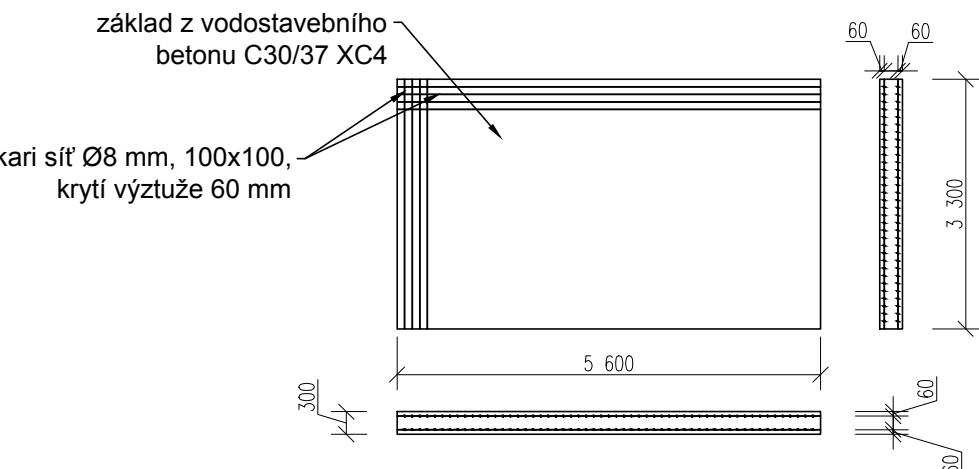


ŘEZ B-B'

R.T.

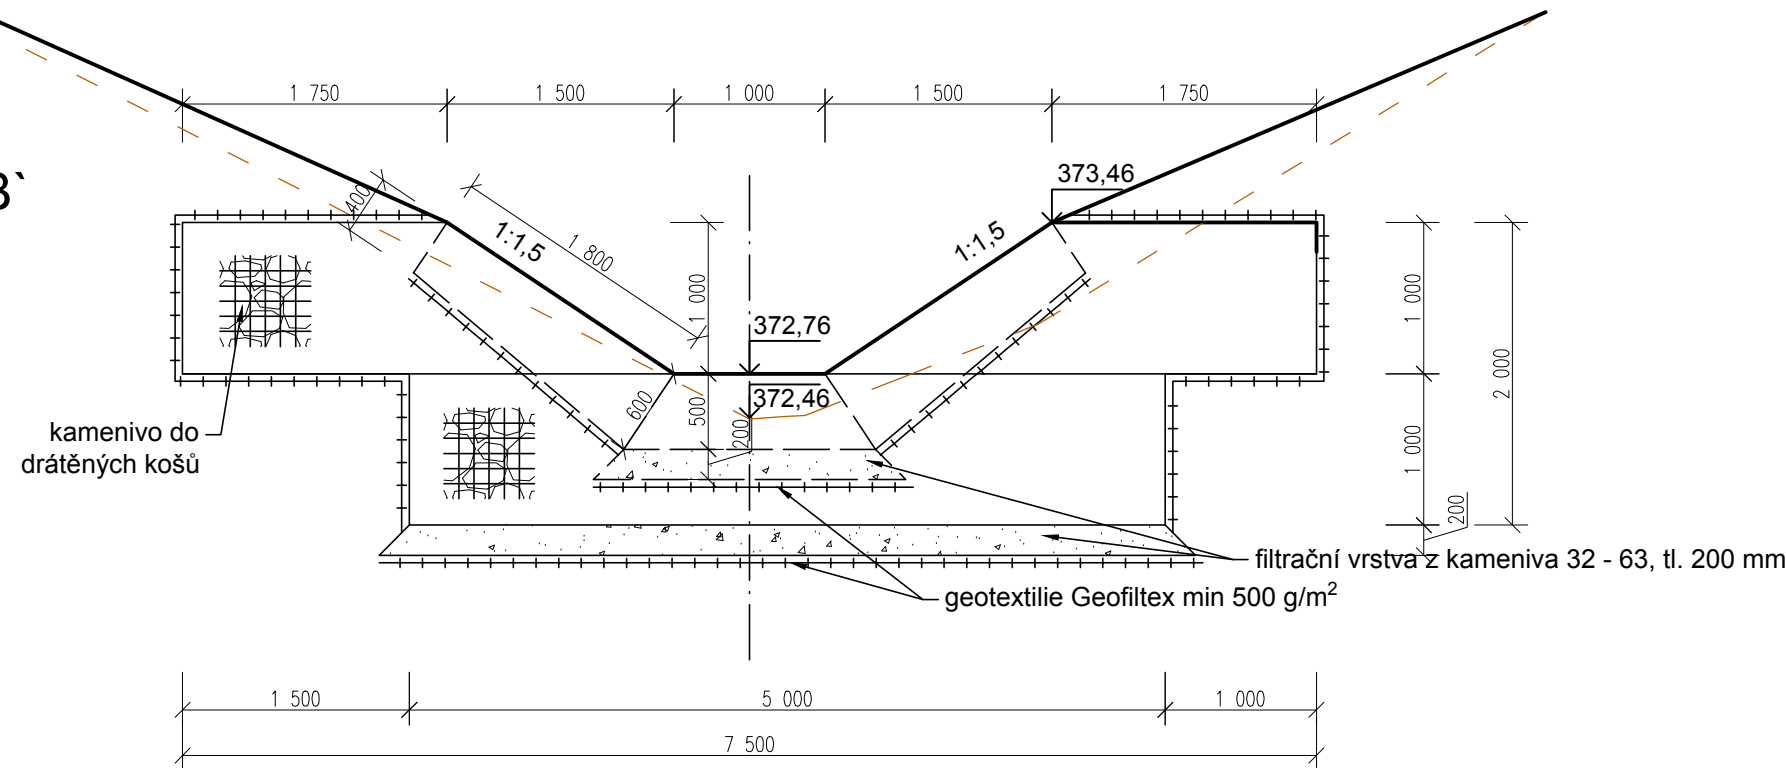

Číslo	Poloha X	Poloha Y	
16	592273.86	1134900.14	377.32
17	592285.69	1134906.00	372.76

<div><div><div>POZEMKOVÉ ÚPRAVY, KRAJINNÁ EKOLOGIE</div><div>AGERIS s.r.o., Jeřábkova 5, 602 00, Brno, Tel./fax: +420 545 241 842, www.ageris.cz</div></div></div>		Autorizace	
Vedoucí projektu			
Ing. Ivo Podracký			
Zodpovědný projektant			
Ing. Ivo Podracký			
Navrhl / Vypracoval			
Ing. Ivo Podracký			
Kreslil / CAD		Ing. Ivo Podracký	
Investor		ČR - SPÚ, Krajský pozemkový úřad pro Jihomoravský kraj, Pobočka Blansko	
Akce			
Společná zařízení v k. ú. Holešín			
Část			
SO303 Sanace strže			
Název přílohy		Příloha č.	
Drátokamenná přehrážka v km 0,091		D.5.3	
		Paré č.	