

POLICIE ČESKÉ REPUBLIKY  
Krajské ředitelství policie Jihomoravského kraje  
Územní odbor Blansko  
Dopravní inspektorát  
Bezručova 31, 678 11 Blansko

Č. j. KRPB-167104-2/ČJ-2016-060106-TES

Blansko 10. srpna 2016

Počet stran: 1

AGERIS s.r.o.  
Jeřábková 5  
602 00 Brno

Vyjádření k projektové dokumentaci pro účely stavebního řízení v rámci akce s názvem "Zpracování projektové dokumentace na společná zařízení v k. ú. Doubravice nad Svitavou, Holešín, Kuničky, Část: Polní cesty HC1 s příkopy a polní cesty VC 12 v k.ú. Doubravice nad Svitavou".


Dopravní inspektorát Policie České republiky Územní odbor Blansko obdržel Vaši žádost o vyjádření k projektové dokumentaci pro účely stavebního řízení v rámci akce s názvem "Zpracování projektové dokumentace na společná zařízení v k. ú. Doubravice nad Svitavou, Holešín, Kuničky, Část: Polní cesty HC1 s příkopy a polní cesty VC 12 v k.ú. Doubravice nad Svitavou". Předložená projektová dokumentace řeší provedení stavebních úprav stávajících polních cest v katastrálním území Doubravice nad Svitavou a v katastrálním území Holešín (viz předložené přehledné situace stavby). Předmětné polní cesty jsou navrhovány na základě platného návrhu společných zařízení komplexních pozemkových úprav v k.ú. Doubravice nad Svitavou a v k.ú. Holešín za účelem zpřístupnění zemědělských pozemků a pro zkvalitnění přístupu dotčených lokalit.

Výše uvedená problematika byla s námi projednána a následně bylo z naší strany skutečněno šetření na místě samém. K předloženému záměru nemáme zásadních připomínek. Případný návrh místní úpravy provozu bude předmětem samostatné dokumentace a samostatného stanoviska. Platnost tohoto vyjádření končí uplynutím jednoho roku ode dne vydání.


**V souladu s ustanovením § 110 odst. 2 písm. d) zákona č. 183/2006 Sb., stavebního zákona souhlasíme s vydáním stavebního povolení (ohlášení stavby) a s realizací výše uvedené stavební akce.**

Vypracoval:  
por. Ing. Jiří Tesař

npor. Mgr. Martin Zajíček  
vedoucí oddělení

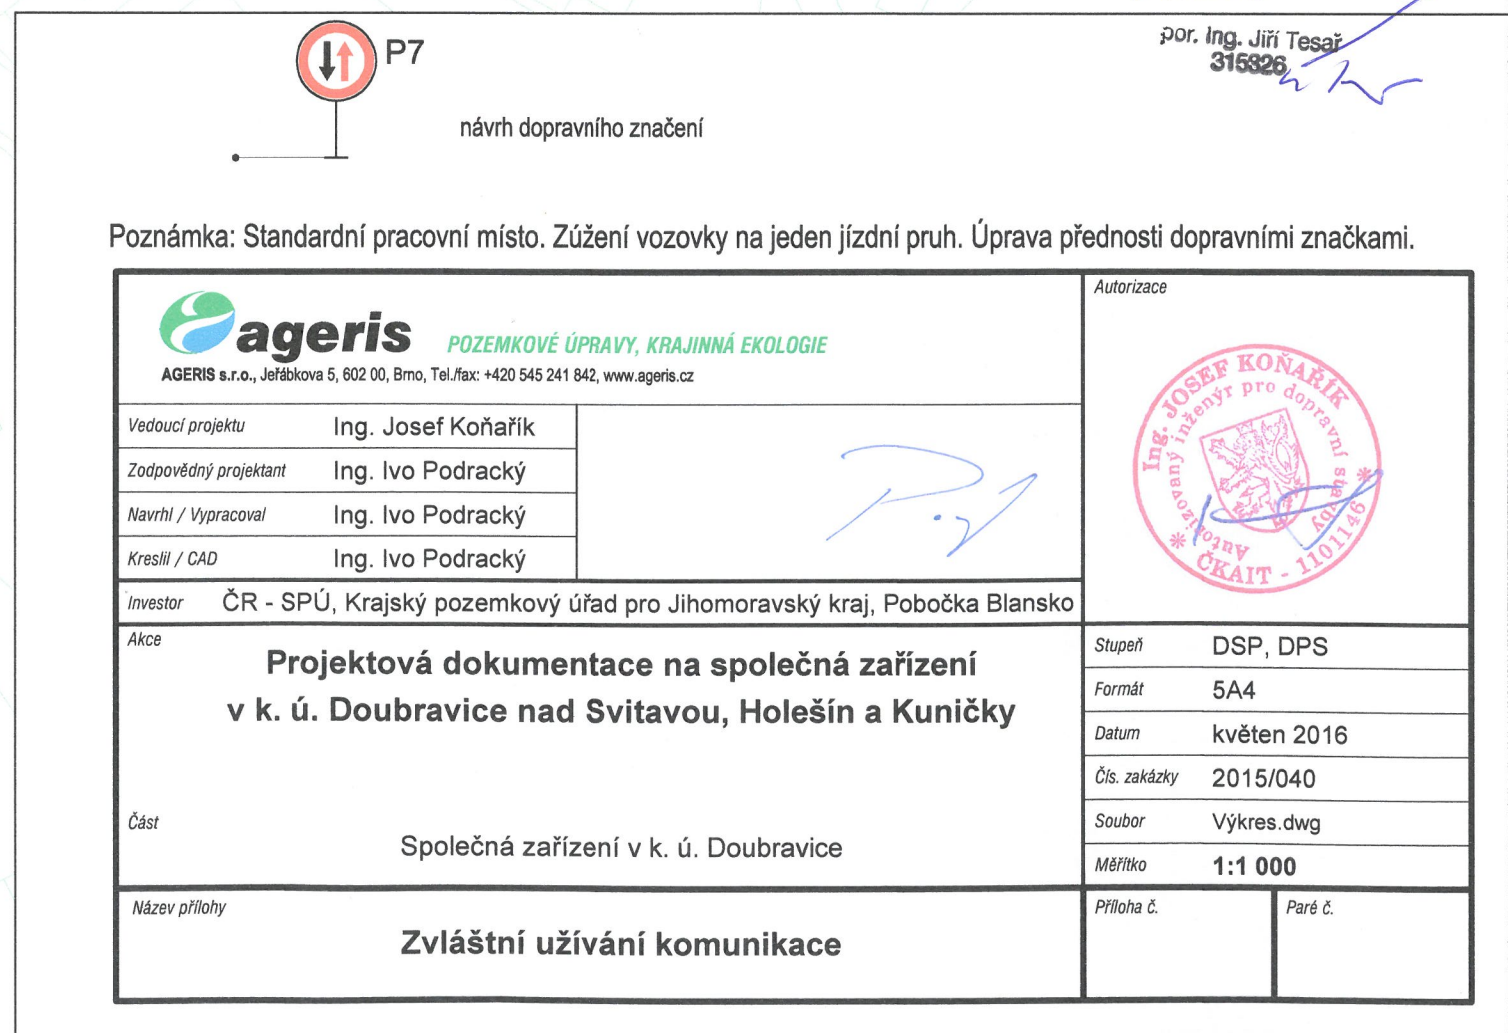




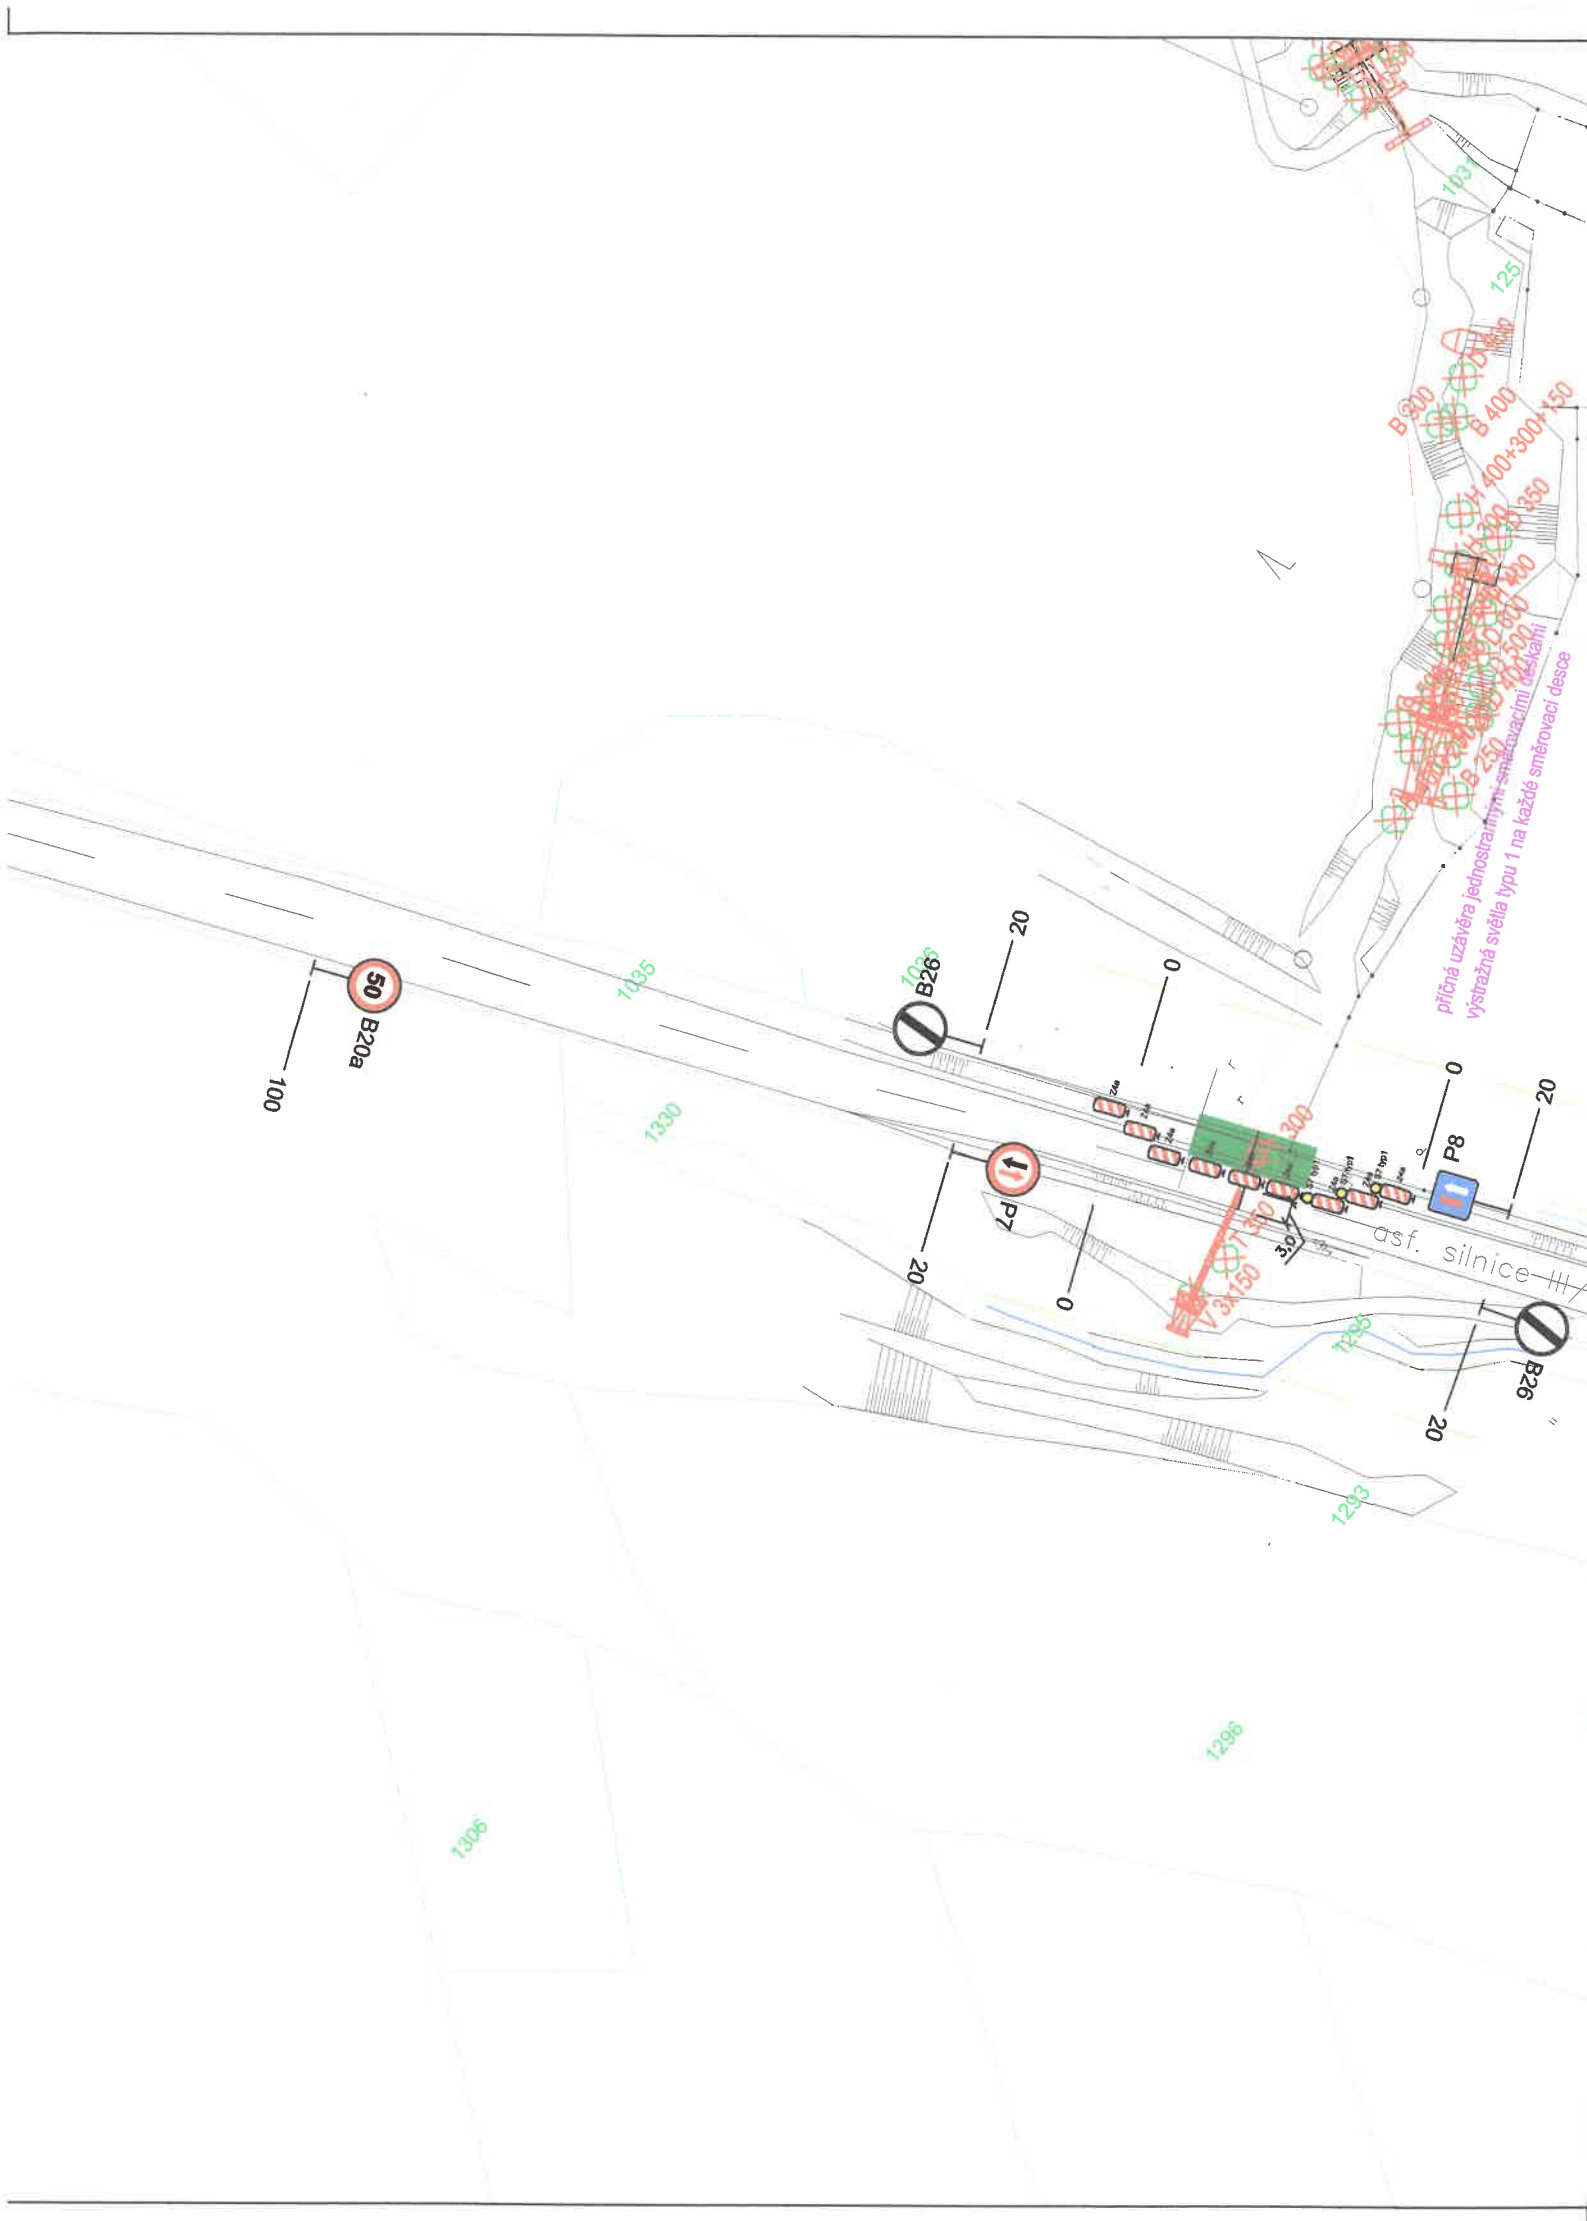



POLICIE ČESKÉ REPUBLIKY  
KRAJSKÉ ŘEDITELSTVÍ POLICIE  
JIHOMORAVSKÉHO KRAJE  
ÚZEMNÍ ODBOR BLANSKO  
DOPRAVNÍ INSPEKTORÁT  
678 11 BLANSKO, BEZRUČOVA 31

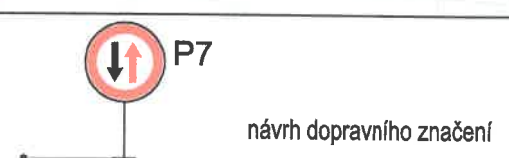C.j. KEPB-164626/ČJ-2016-060067  
Dle § 77 odst. 1 písm. a) zák. č. 361/2000 Sb.  
o přechodu na pozemních komunikacích  
se souhlasem s návrhem DZ ASE  
por. Ing. Jiří Tesař  
315326  
4.7.2016



Poznámka: Standardní pracovní místo. Zúžení vozovky na jeden jízdní pruh. Úprava přednosti dopravními značkami.

 <b>POZEMKOVÉ ÚPRAVY, KRAJINNÁ EKOLOGIE</b> AGERIS s.r.o., Jeřábkova 5, 602 00, Brno, Tel./fax: +420 545 241 842, www.ageris.cz		Autorizace	
Vedoucí projektu	Ing. Josef Koňářík		
Zodpovědný projektant	Ing. Ivo Podracký		
Navrhl / Vypracoval	Ing. Ivo Podracký		
Kreslil / CAD	Ing. Ivo Podracký		
Investor	ČR - SPÚ, Krajský pozemkový úřad pro Jihomoravský kraj, Pobočka Blansko		
Akce	<b>Projektová dokumentace na společná zařízení v k. ú. Doubravice nad Svitavou, Holešín a Kuničky</b>		
Část	Společná zařízení v k. ú. Doubravice		
Název přílohy	<b>Zvláštní užívání komunikace</b>		
Stupeň		DSP, DPS	
Formát		5A4	
Datum		květen 2016	
Čís. zakázky		2015/040	
Soubor		Výkres.dwg	
Měřítko		1:1 000	
Příloha č.		Paré č.	