


# Výkres pro zadávací dokumentaci komplexních pozemkových úprav v k. ú. Sedčice a části k. ú. Žabokliky

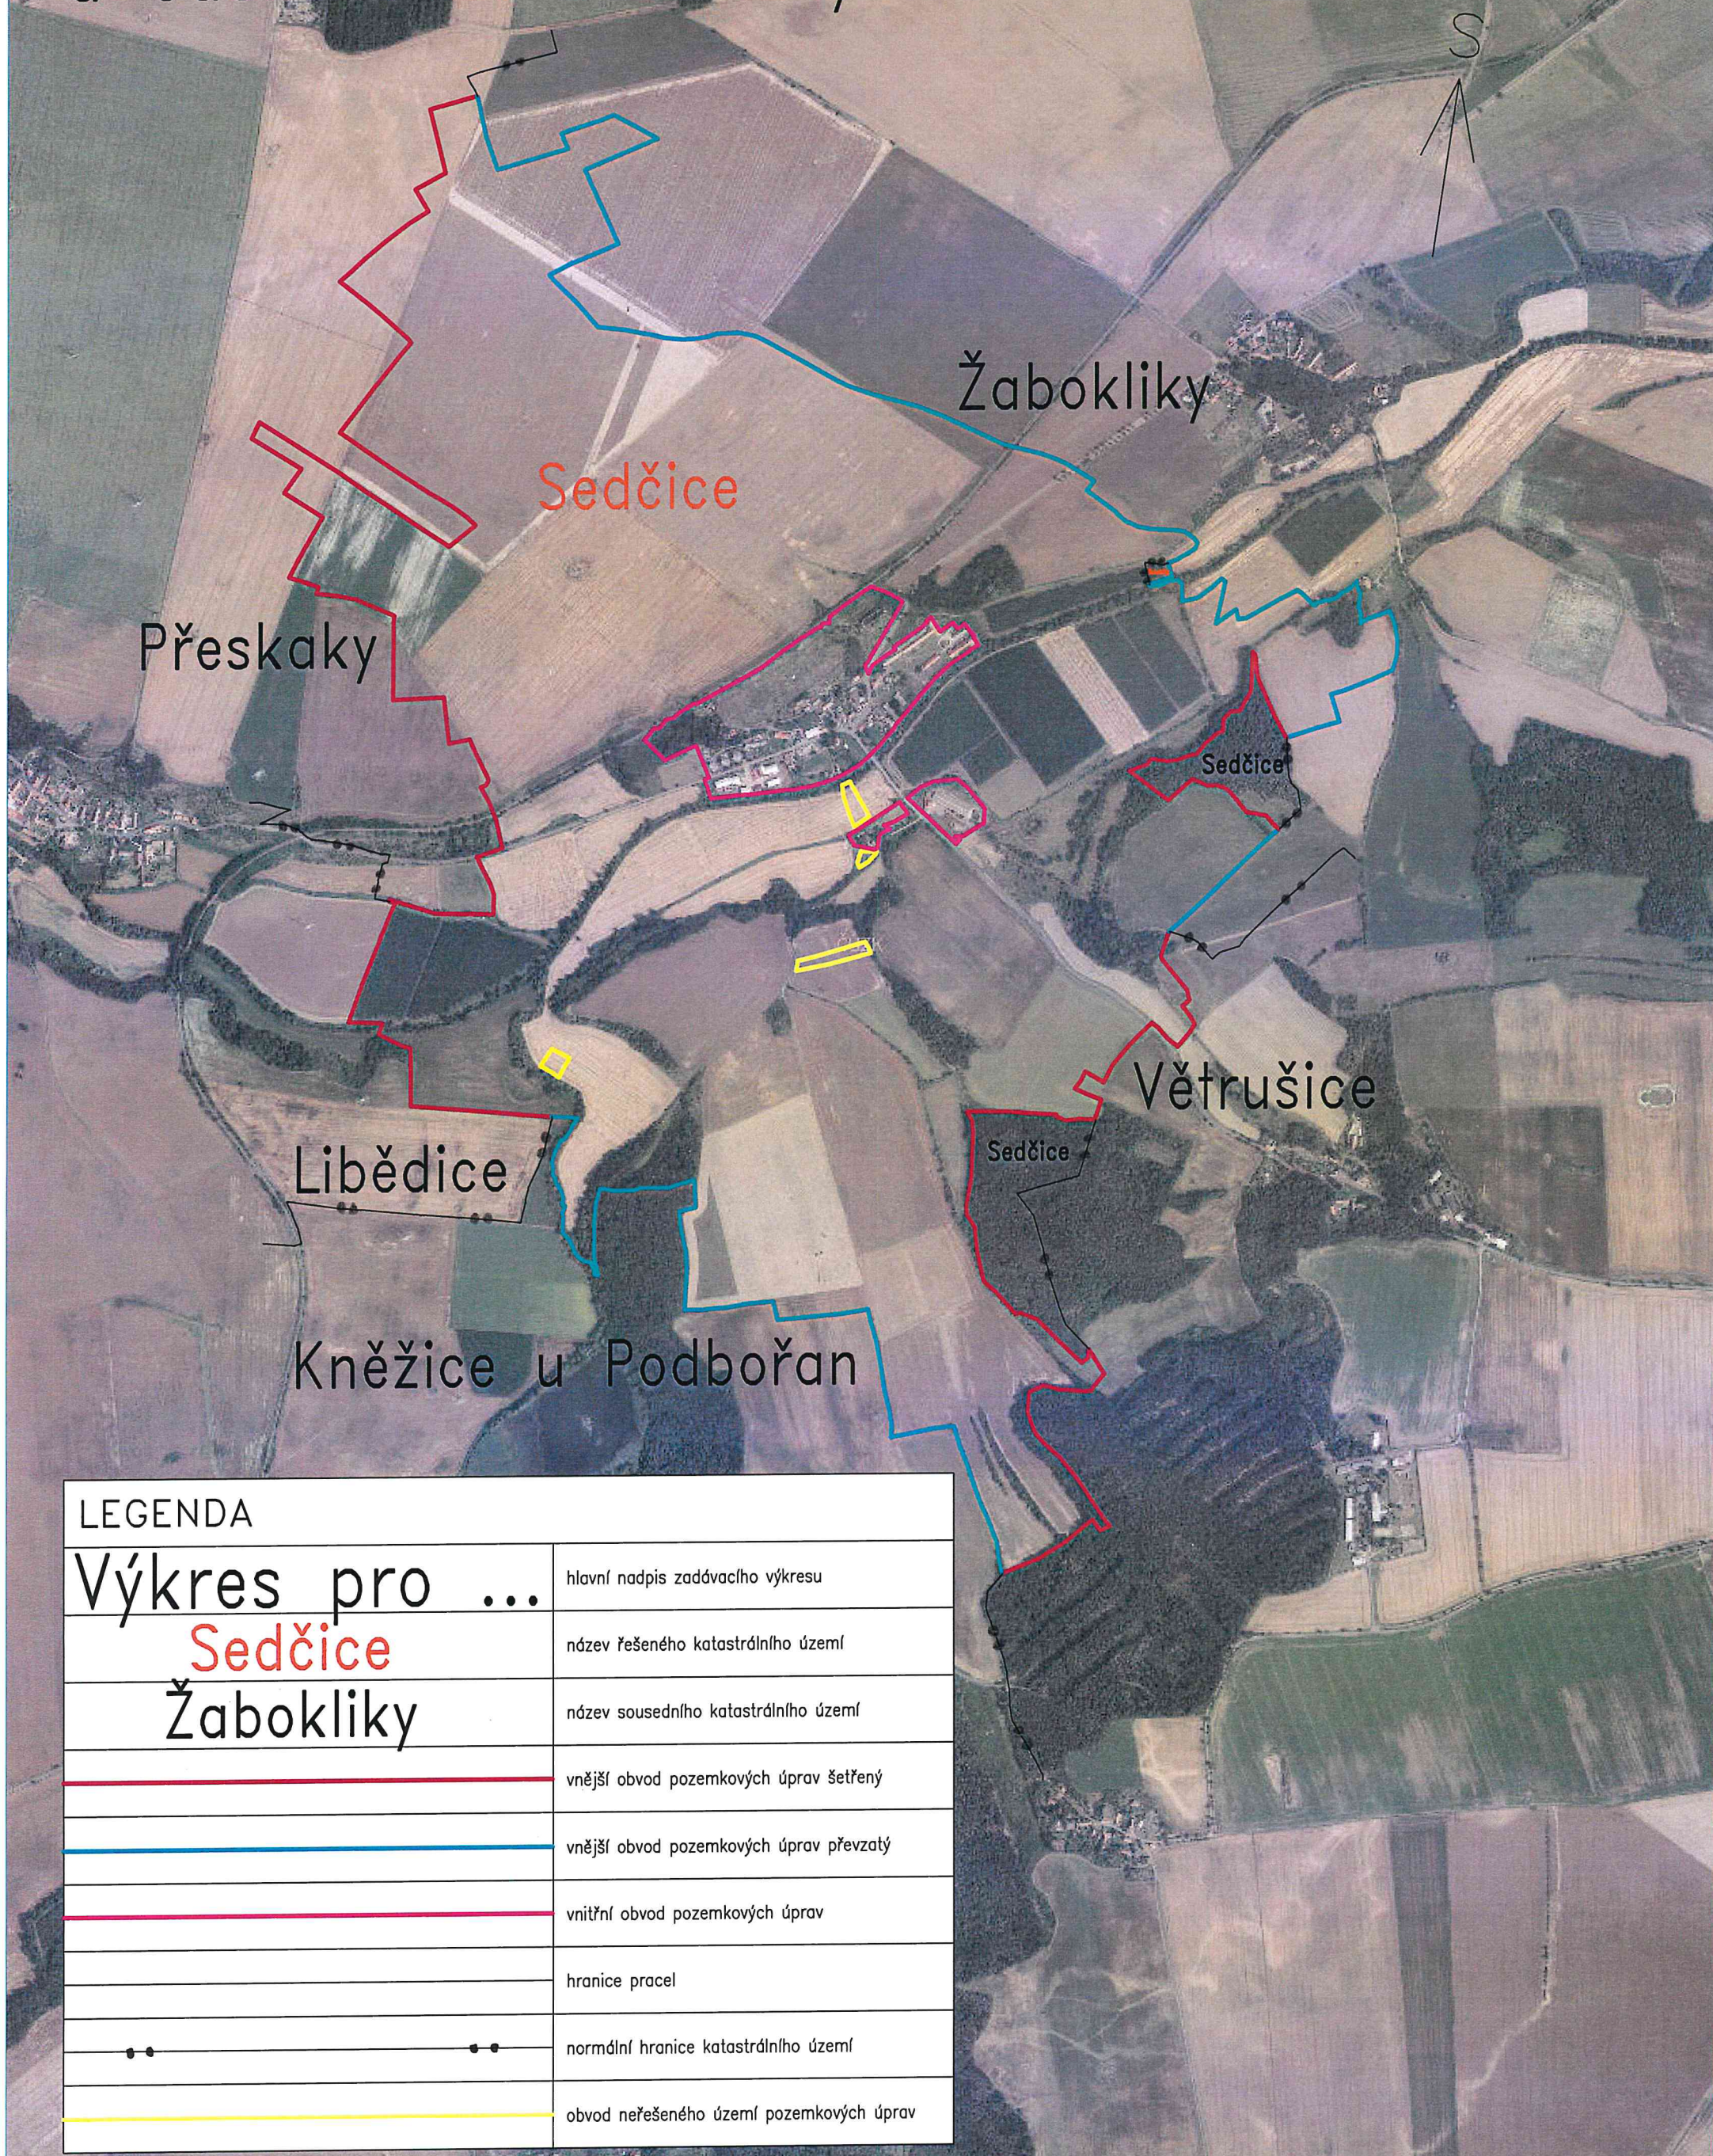

## LEGENDA

Výkres pro ...

Sedčice

Žabokliky

hlavní nadpis zadávacího výkresu

název řešeného katastrálního území

název sousedního katastrálního území

vnější obvod pozemkových úprav šetřený

vnější obvod pozemkových úprav převzatý

vnitřní obvod pozemkových úprav

hranice parcel

normální hranice katastrálního území

obvod neřešeného území pozemkových úprav