I/27 PŘEŠTICE - OBCHVAT
PŘEHLEDNÁ SITUACE
M 1: 5 000

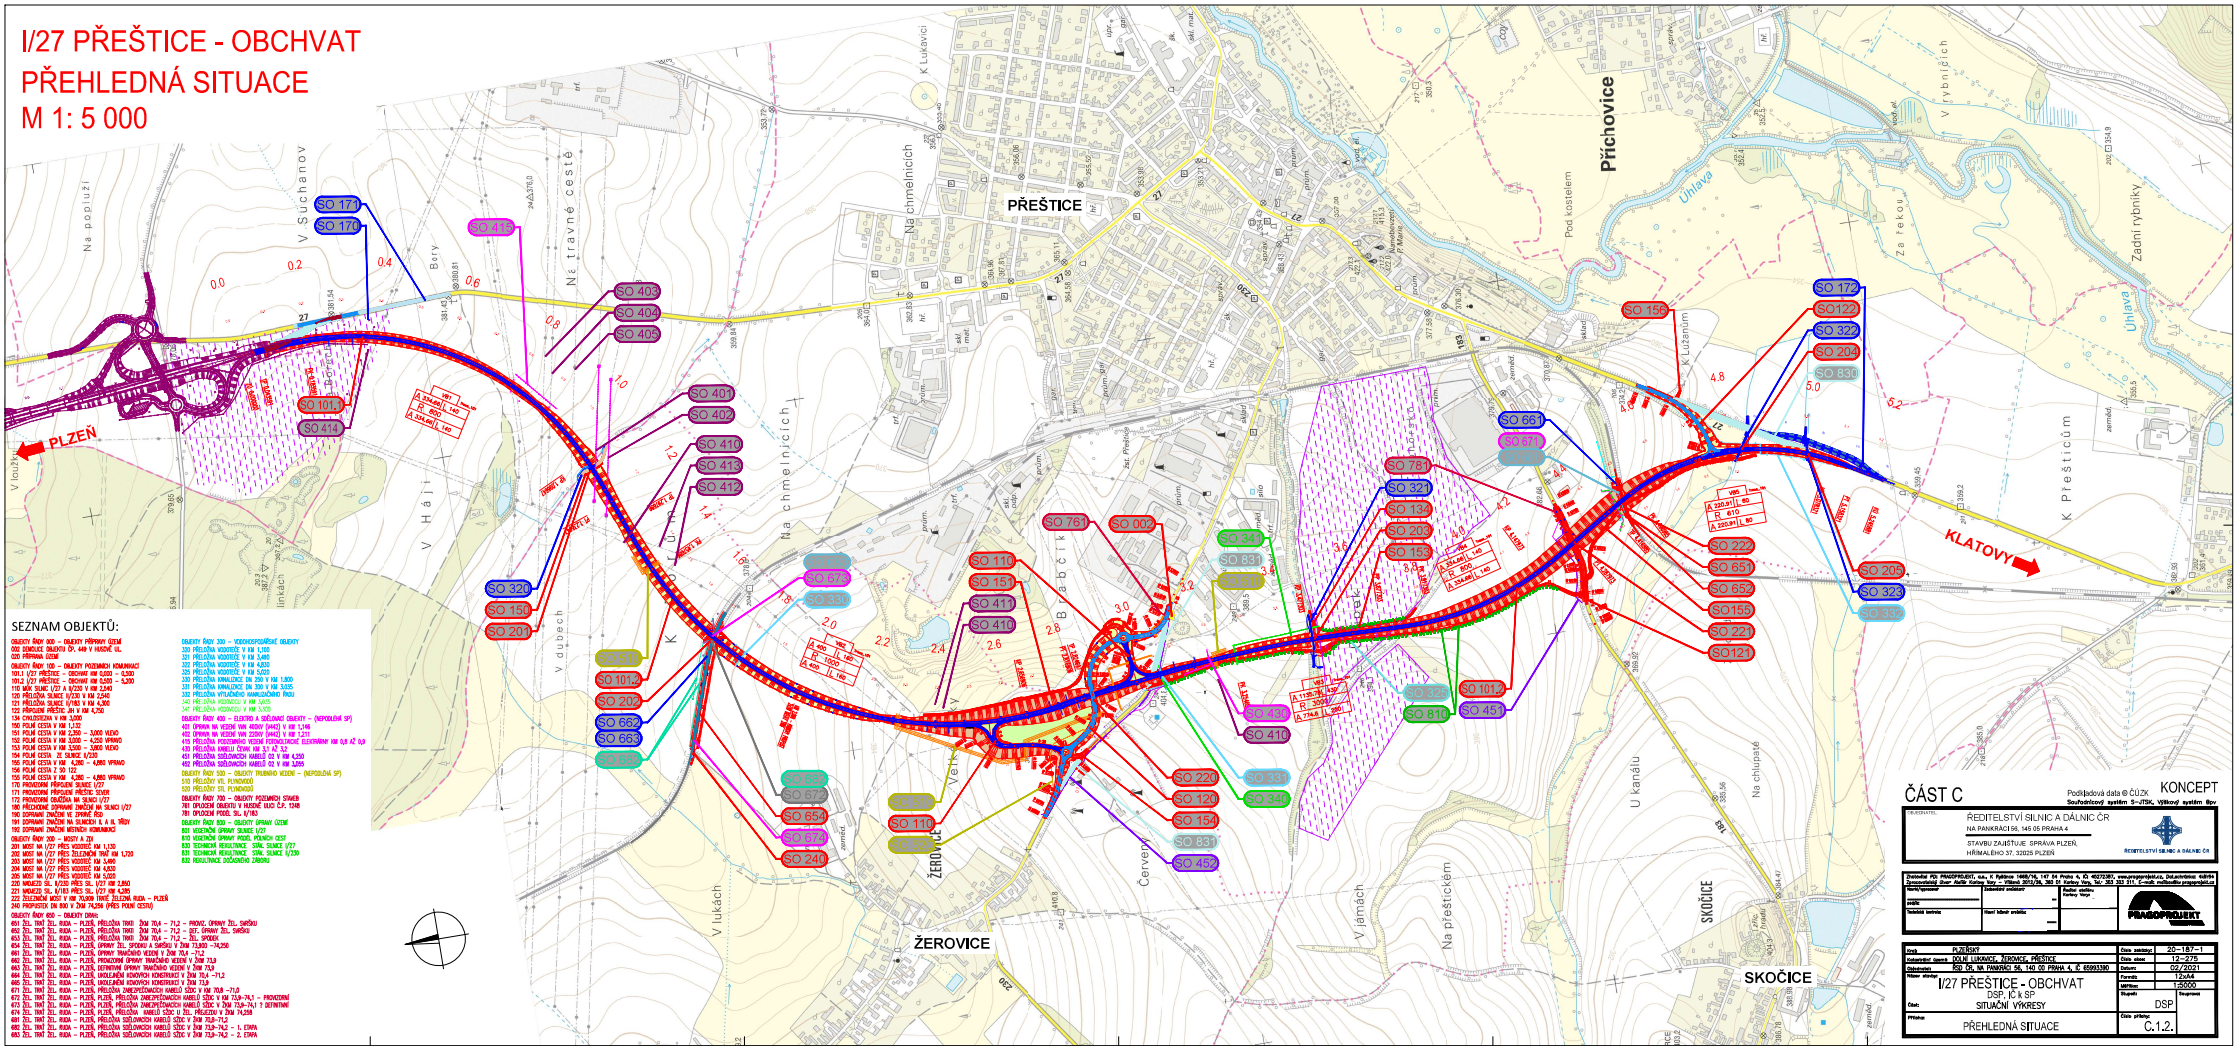

SEZNAM OBJEKTŮ:

OBJEKTY ŘADY 000 – OBJEKTY PŘÍPRAVY ÚZEMÍ
002 DEMOLICE OBJEKTŮ EV. KM Y HUSOVE UL.
020 PŘÍPRAVA ÚZEMÍ

OBJEKTY ŘADY 100 – OBJEKTY POZEMNÍCH KOMUNIKACÍ
101.1 I/27 PŘEŠTICE – OBCHVAT KM 0,000 – 5,200
101.2 I/27 PŘEŠTICE – OBCHVAT KM 0,000 – 5,200
110 MÍSTNÍ SILNICE I/27 A 6/20 V KM 2,240
120 PŘÍLOŽNÁ SILNICE III/20 V KM 2,240
121 PŘÍLOŽNÁ SILNICE II/183 V KM 4,300
122 PŘÍPOJKA PŘEŠTICE-JIH V KM 4,250
134 CYKLOSTEZKA V KM 3,000
150 POLNÍ CESTA V KM 1,102
151 POLNÍ CESTA V KM 2,200 – 3,000 VLEVO
152 POLNÍ CESTA V KM 3,000 – 4,250 VPRAVO
153 POLNÍ CESTA V KM 3,000 – 3,000 VLEVO
154 POLNÍ CESTA ZE SILNICE II/20
156 POLNÍ CESTA V KM 4,000 – 4,000 VPRAVO
155 POLNÍ CESTA Z DO 122
170 PROVIZORNÍ PŘÍPOJKA SILNICE I/27
171 PROVIZORNÍ PŘÍPOJKA PŘEŠTICE JIHOZ
172 PROVIZORNÍ OBSLUŽNÁ NA SILNICI I/27
180 PŘECHODOVÉ ZOPRAVNÍ PRUHY NA SILNICI I/27
190 SOPRAVNÉ ZNAČENÍ VE ZPRAVE ŘÍDÍ
191 SOPRAVNÉ ZNAČENÍ NA SILNICÍCH I, II, III, TŘÍDY
192 SOPRAVNÉ ZNAČENÍ MÍSTNÍCH KOMUNIKACÍ

OBJEKTY ŘADY 200 – MOSTY A ZPI
201 MOST NA I/27 PŘES VODOTEČ KM 1,130
202 MOST NA I/27 PŘES ŽELEZNIČNÍ TRAŤ KM 1,720
203 MOST NA I/27 PŘES VODOTEČ KM 3,490
204 MOST NA I/27 PŘES VODOTEČ KM 4,630
205 MOST NA I/27 PŘES VODOTEČ KM 5,000
220 MIMOÚROVEŇ SIL. II/20 PŘES SIL. I/27 KM 3,860
221 MIMOÚROVEŇ SIL. II/183 PŘES SIL. I/27 KM 4,285
222 ŽELEZNIČNÍ MOSTY V KM 70,690 TRATĚ ŽELEZNÁ RUDA – PLZEŇ
240 PROPUSTEK DN 800 V ŽNM 74,250 (PŘES POLNÍ CESTU)

OBJEKTY ŘADY 600 – OBJEKTY DRÁH
651 ŽEL. TRAŤ ŽEL. RUDA – PLZEŇ, PŘÍLOŽNÁ TRAŤ ŽNM 70,4 – 71,2 – PROVIZ. OPRAVY ŽEL. SVRŠKU
652 ŽEL. TRAŤ ŽEL. RUDA – PLZEŇ, PŘÍLOŽNÁ TRAŤ ŽNM 70,4 – 71,2 – DOČ. OPRAVY ŽEL. SVRŠKU
653 ŽEL. TRAŤ ŽEL. RUDA – PLZEŇ, PŘÍLOŽNÁ TRAŤ ŽNM 70,4 – 71,2 – ŽEL. SPODEK
654 ŽEL. TRAŤ ŽEL. RUDA – PLZEŇ, OPRAVY ŽEL. SPODKU A SVRŠKU V ŽNM 73,950 – 74,250
661 ŽEL. TRAŤ ŽEL. RUDA – PLZEŇ, OPRAVY TRAŤOVÉHO VEDENÍ V ŽNM 70,4 –71,2
662 ŽEL. TRAŤ ŽEL. RUDA – PLZEŇ, PROVIZORNÍ OPRAVY TRAŤOVÉHO VEDENÍ V ŽNM 73,0
663 ŽEL. TRAŤ ŽEL. RUDA – PLZEŇ, DOČASNÉ OPRAVY TRAŤOVÉHO VEDENÍ V ŽNM 73,0
664 ŽEL. TRAŤ ŽEL. RUDA – PLZEŇ, ÚKOLAČKOVÉ KONSTRUKCE V ŽNM 70,4 –71,2
665 ŽEL. TRAŤ ŽEL. RUDA – PLZEŇ, ÚKOLAČKOVÉ KONSTRUKCE V ŽNM 71,0
671 ŽEL. TRAŤ ŽEL. RUDA – PLZEŇ, PŘÍLOŽNÁ ZAKOPÁVACÍCH KABELŮ SDČK V KM 70,8 –71,0
672 ŽEL. TRAŤ ŽEL. RUDA – PLZEŇ, PŘÍLOŽNÁ ZAKOPÁVACÍCH KABELŮ SDČK V KM 73,0–74,1 – PROVIZORNÍ
673 ŽEL. TRAŤ ŽEL. RUDA – PLZEŇ, PŘÍLOŽNÁ ZAKOPÁVACÍCH KABELŮ SDČK V ŽNM 73,0–74,1 T. DOTVRTNÉ
674 ŽEL. TRAŤ ŽEL. RUDA – PLZEŇ, PŘÍLOŽNÁ, PŘÍLOŽNÁ KABELŮ SDČ V ŽEL. PŘEJEZDU V ŽNM 71,258
681 ŽEL. TRAŤ ŽEL. RUDA – PLZEŇ, PŘÍLOŽNÁ SDĚLOVACÍCH KABELŮ SDČ V ŽNM 70,8–71,2
682 ŽEL. TRAŤ ŽEL. RUDA – PLZEŇ, PŘÍLOŽNÁ SDĚLOVACÍCH KABELŮ SDČ V ŽNM 73,0–74,2 – 1. ETAPA
683 ŽEL. TRAŤ ŽEL. RUDA – PLZEŇ, PŘÍLOŽNÁ SDĚLOVACÍCH KABELŮ SDČ V ŽNM 73,0–74,2 – 2. ETAPA

OBJEKTY ŘADY 300 – VODOHOSPODÁŘSKÉ OBJEKTY
320 PŘÍLOŽNÁ VSOTEČE V KM 1,100
321 PŘÍLOŽNÁ VSOTEČE V KM 3,480
322 PŘÍLOŽNÁ VSOTEČE V KM 4,820
325 PŘÍLOŽNÁ VSOTEČE V KM 5,020
330 PŘÍLOŽNÁ KANALIZACE DN 250 V KM 1,800
331 PŘÍLOŽNÁ KANALIZACE DN 300 V KM 3,535
332 PŘÍLOŽNÁ VÝTLAČNÉHO KANALIZAČNÍHO POTRUBÍ
340 PŘÍLOŽNÁ VSOVKOU V KM 3,555
341 PŘÍLOŽNÁ VSOVKOU V KM 3,500

OBJEKTY ŘADY 400 – ELEKTRO A SDĚLOVACÍ OBJEKTY – (NEPODLÉHÁ SP)
401 ÚPRAVA NN VEDENÍ VNK KEDOV (W42) V KM 1,146
402 ÚPRAVA NN VEDENÍ VNK ZDÍKOV (W42) V KM 1,211
405 PŘÍLOŽNÁ PODZEMNÍHO VEDENÍ FOTOVOLTAICKÉ ELEKTRÁRNY KM 0,0 AŽ 0,0
430 PŘÍLOŽNÁ SDĚLOVACÍCH KABELŮ CDNK KM 3,3 AŽ 3,3
431 PŘÍLOŽNÁ SDĚLOVACÍCH KABELŮ DO V KM 4,255
455 PŘÍLOŽNÁ SDĚLOVACÍCH KABELŮ DO V KM 3,050

OBJEKTY ŘADY 500 – OBJEKTY TRUBNÍHO VEDENÍ – (NEPODLÉHÁ SP)
530 PŘÍLOŽNÝ VTL PLYNOVOD
531 PŘÍLOŽNÝ STL PLYNOVOD

OBJEKTY ŘADY 700 – OBJEKTY POZEMNÍCH STAVEB
701 DEMOLICE OBJEKTU V HUSOVE ULICI Č.P. 1348
781 DEMOLICE PODEL. SIL. II/183

OBJEKTY ŘADY 800 – OBJEKTY ÚPRAVY ÚZEMÍ
801 VEGETAČNÍ ÚPRAVY SILNICE I/27
810 VEGETAČNÍ ÚPRAVY PODEL POZEMNÍCH CEST
830 TECHNICKÁ REKULTIVACE STAV. SILNICE I/27
831 TECHNICKÁ REKULTIVACE STAV. SILNICE II/230
832 REKULTIVACE ZÁSOBNÍKU ZEMINY

ČÁST C

KONCEPT

Podkladová data © ČÚZK

Souřadnicový systém S-JTSK, výškový systém Bpv

ŘEDITELSTVÍ SILNIC A DÁLNIC ČR
NA PANKRÁCI 56, 145 05 PRAHA 4
STAVBU ZAJIŠŤUJE SPRÁVA PLZEŇ,
HŘÍMALÉHO 37, 32025 PLZEŇ

ŘEDITELSTVÍ SILNIC A DÁLNIC ČR

PRAGOPROJEKT

Stupeň	PLZEŇ/ÚT
Zakázka	20-187-1
Kategorie cesty	DOLNÍ LUKAVICE, ŽEROVICE, PŘEŠTICE
Číslo stavby	12-275
Objednatel	ŘSD ČR, NA PANKRÁCI 56, 140 00 PRAHA 4, IČ 65993390
Datum	02/2021
Měřítko plotteru	1:1
Formát	12x44
Měřítko	1:5000
Název	I/27 PŘEŠTICE - OBCHVAT
	DSP, IČ k SP
Část	SITUAČNÍ VÝKRESY
Stupeň	DSP
Příloha	PŘEHLEDNÁ SITUACE
Číslo přílohy	C.1.2.