I/27 PŘEŠTICE - OBCHVAT

KOORDINAČNÍ SITUACE, km 2,4 - 5,2

M 1: 2 000

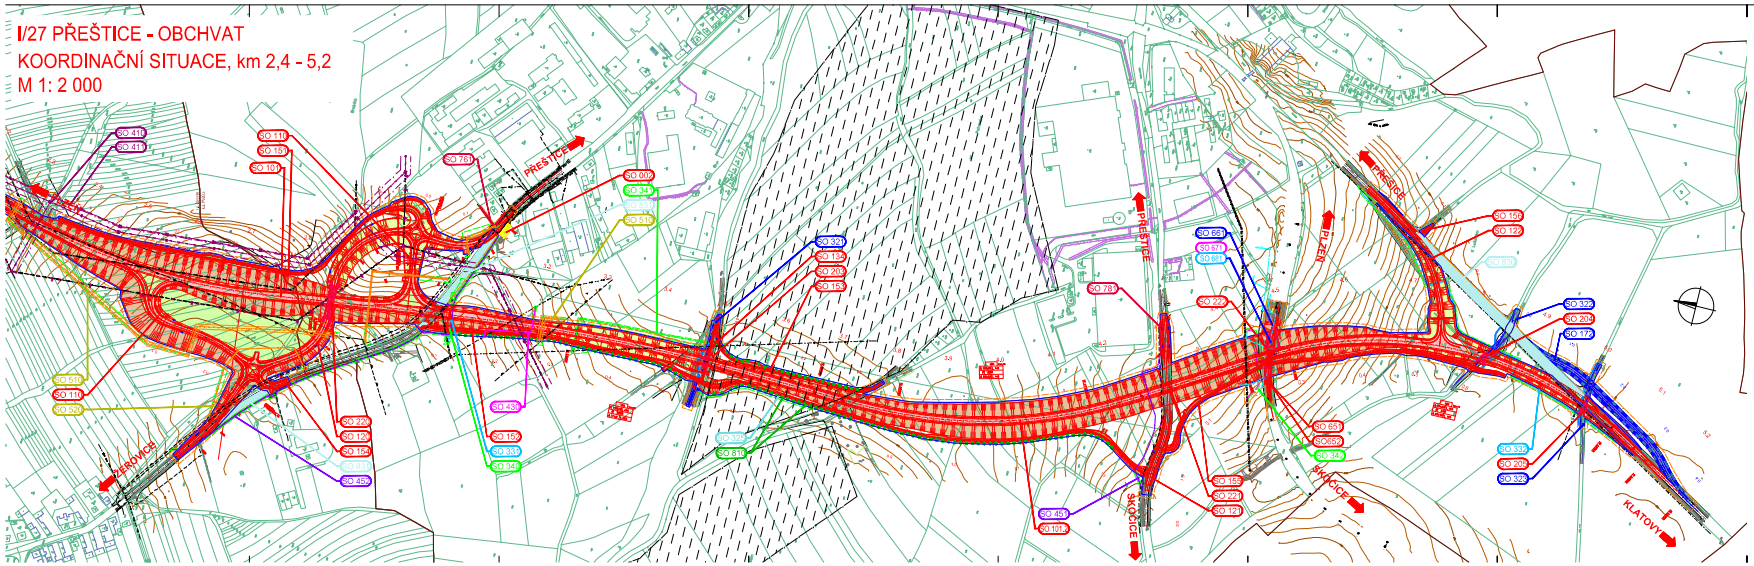

LEGENDA INŽENÝRSKÝCH SÍTÍ

LEGENDA BAREV:

SEZNAM OBJEKTŮ:

ČÁST C

KONCEPT

ŘEDITELSTVÍ SILNIC A DÁLNIC ČR

I/27 PŘEŠTICE - OBCHVAT

STAVEBNÍ SITUACE

KOORDINAČNÍ SITUACE, km 2,4 - 5,2

DSP

C.3.2.