I/27 PŘEŠTICE - OBCHVAT

KOORDINAČNÍ SITUACE, km 0,0 - 2,4

M 1: 2 000

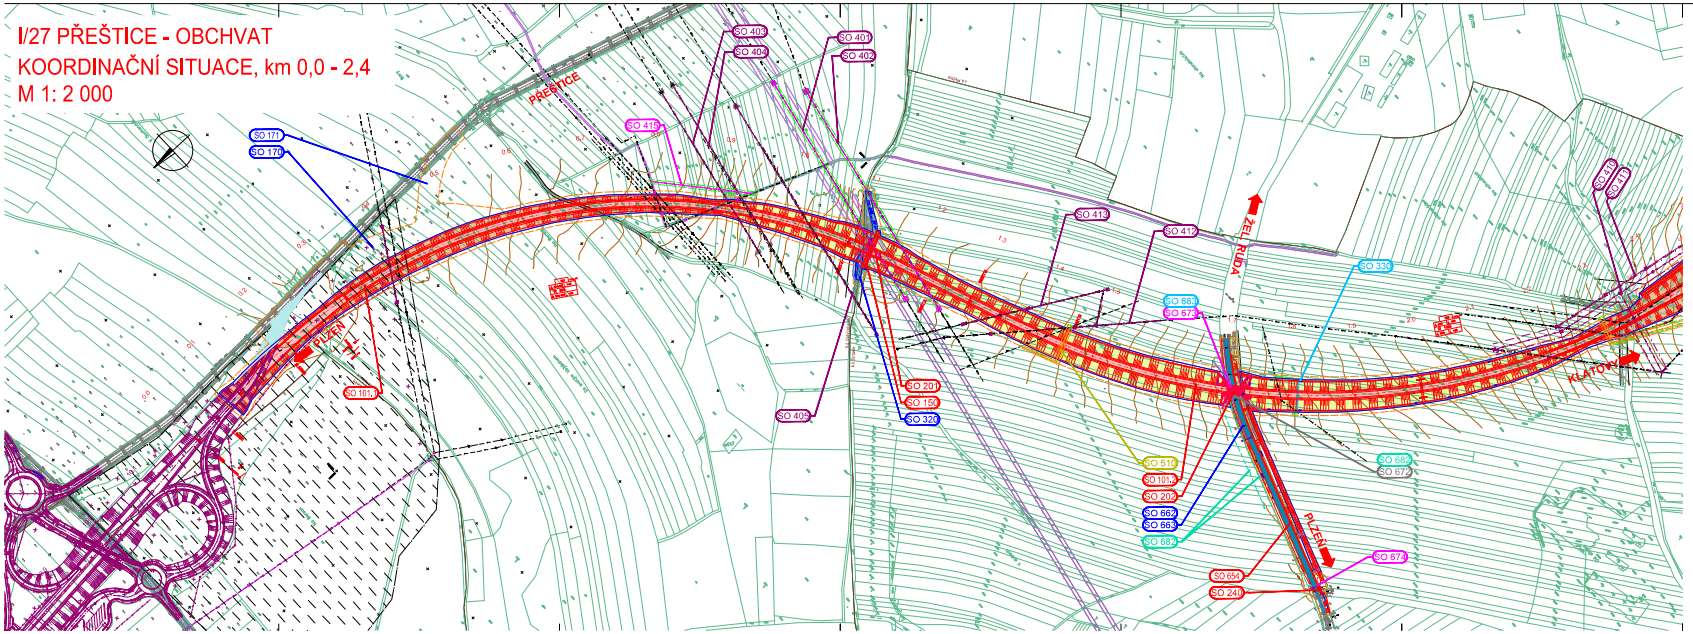

LEGENDA INŽENÝRSKÝCH SÍTÍ:

LEGENDA BAREV:

SEZNAM OBJEKTŮ:

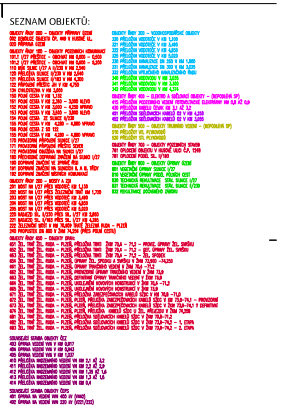

ČÁST C
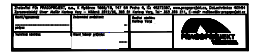
Projektová dokumentace (fáze): KONCEPT