


REVITALIZACE VODNÍHO TOKU – v pásu cca 30m
M 1:100

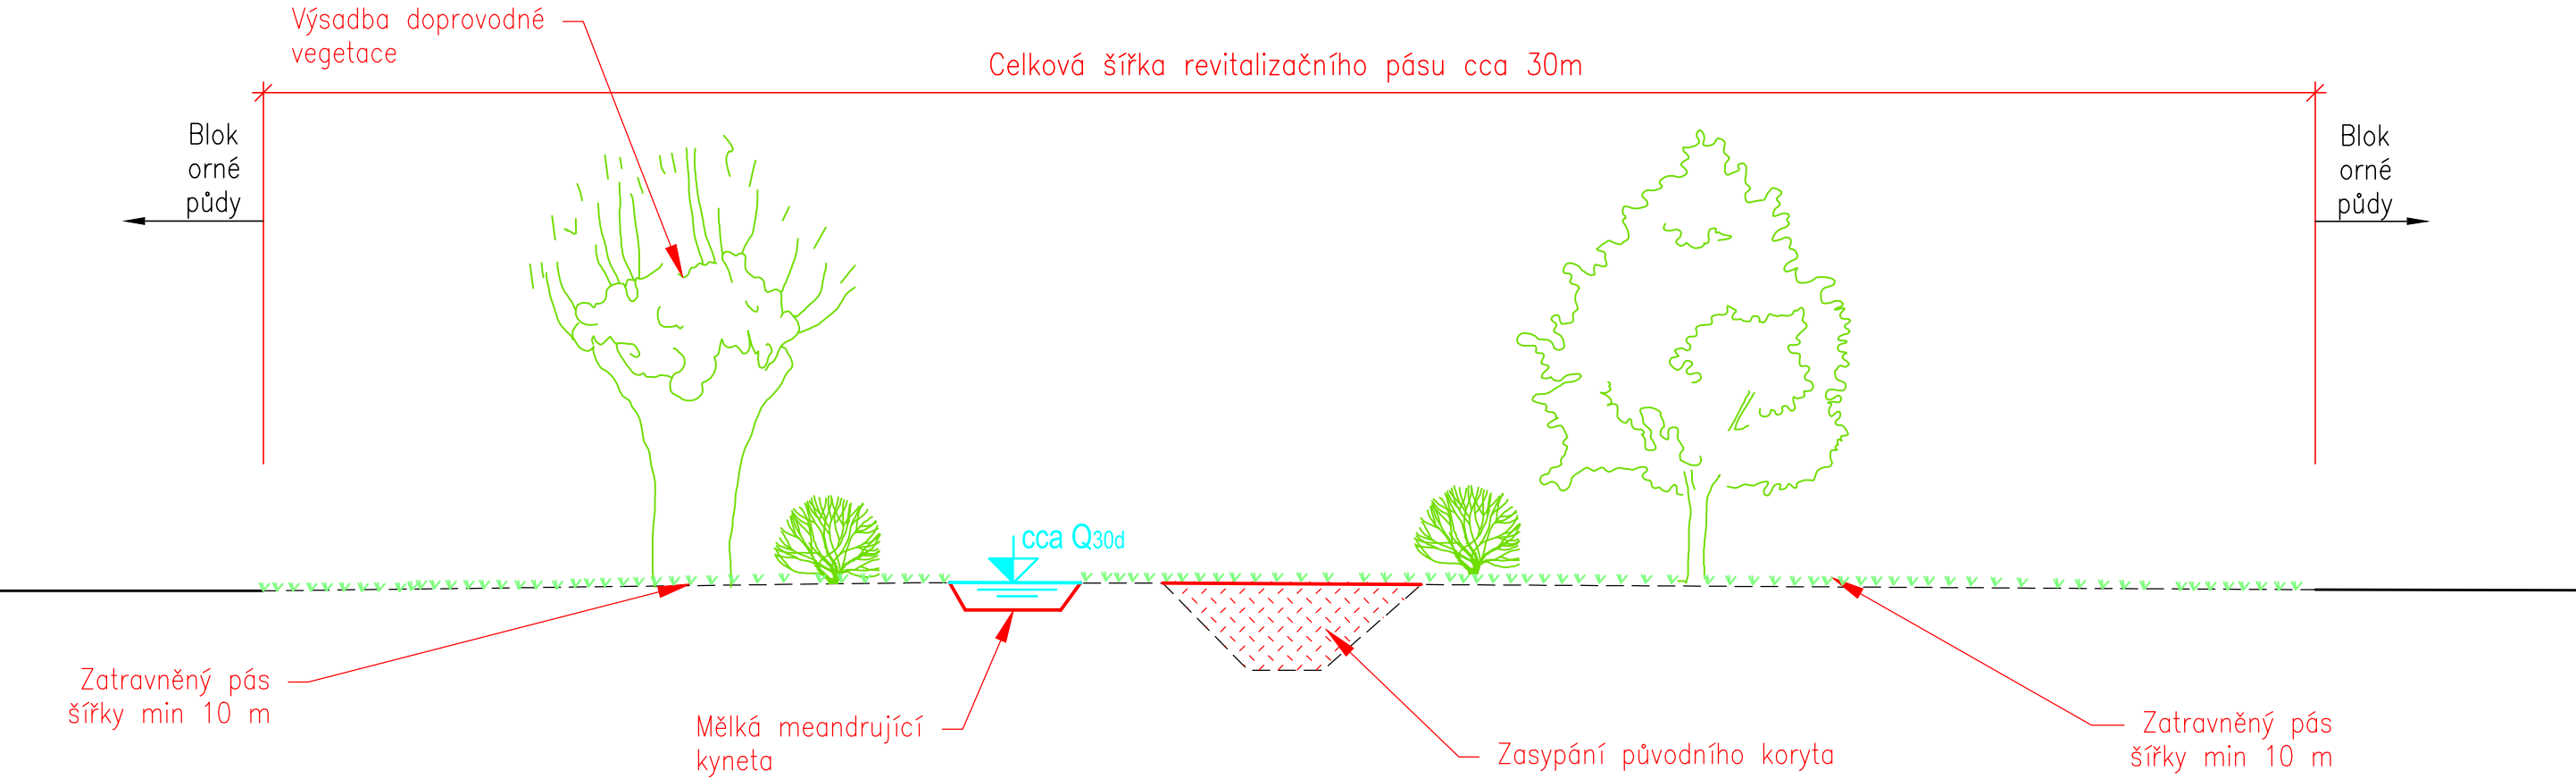

Příčný profil navrhovaného opatření