



SDRUŽENÝ OBJEKT

M 1:200

ŘEZ A-A'
M 1:100

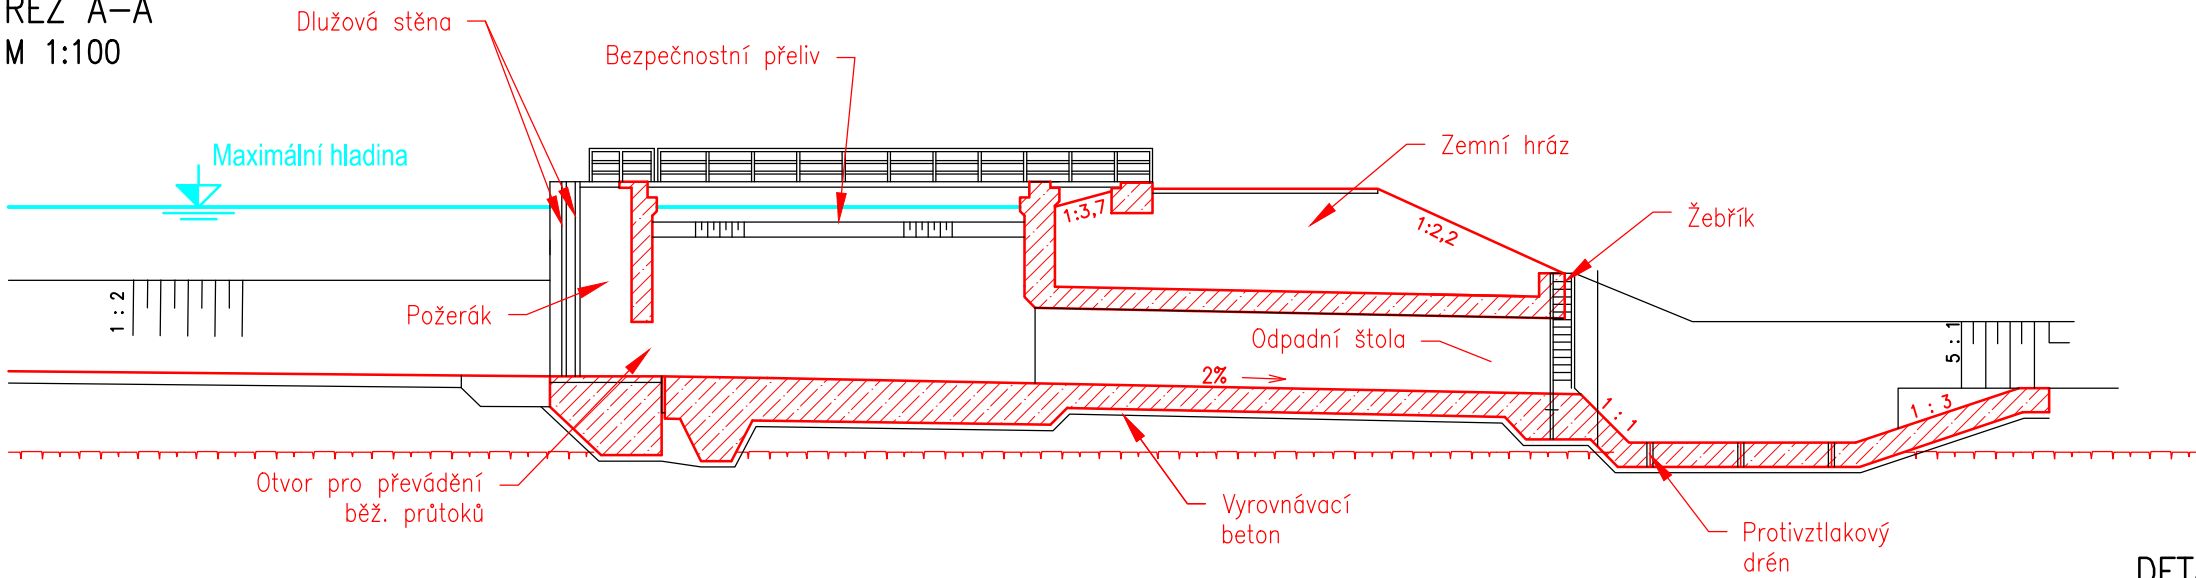

DETAIL PŘELIVNÉ HRANY
BEZPEČ. PŘELIVU
M 1:20

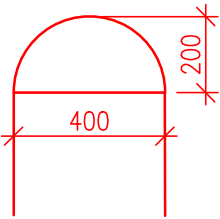

PŮDORYS
M 1:100

