SITUACE STAVBY ZOV
M1:1000

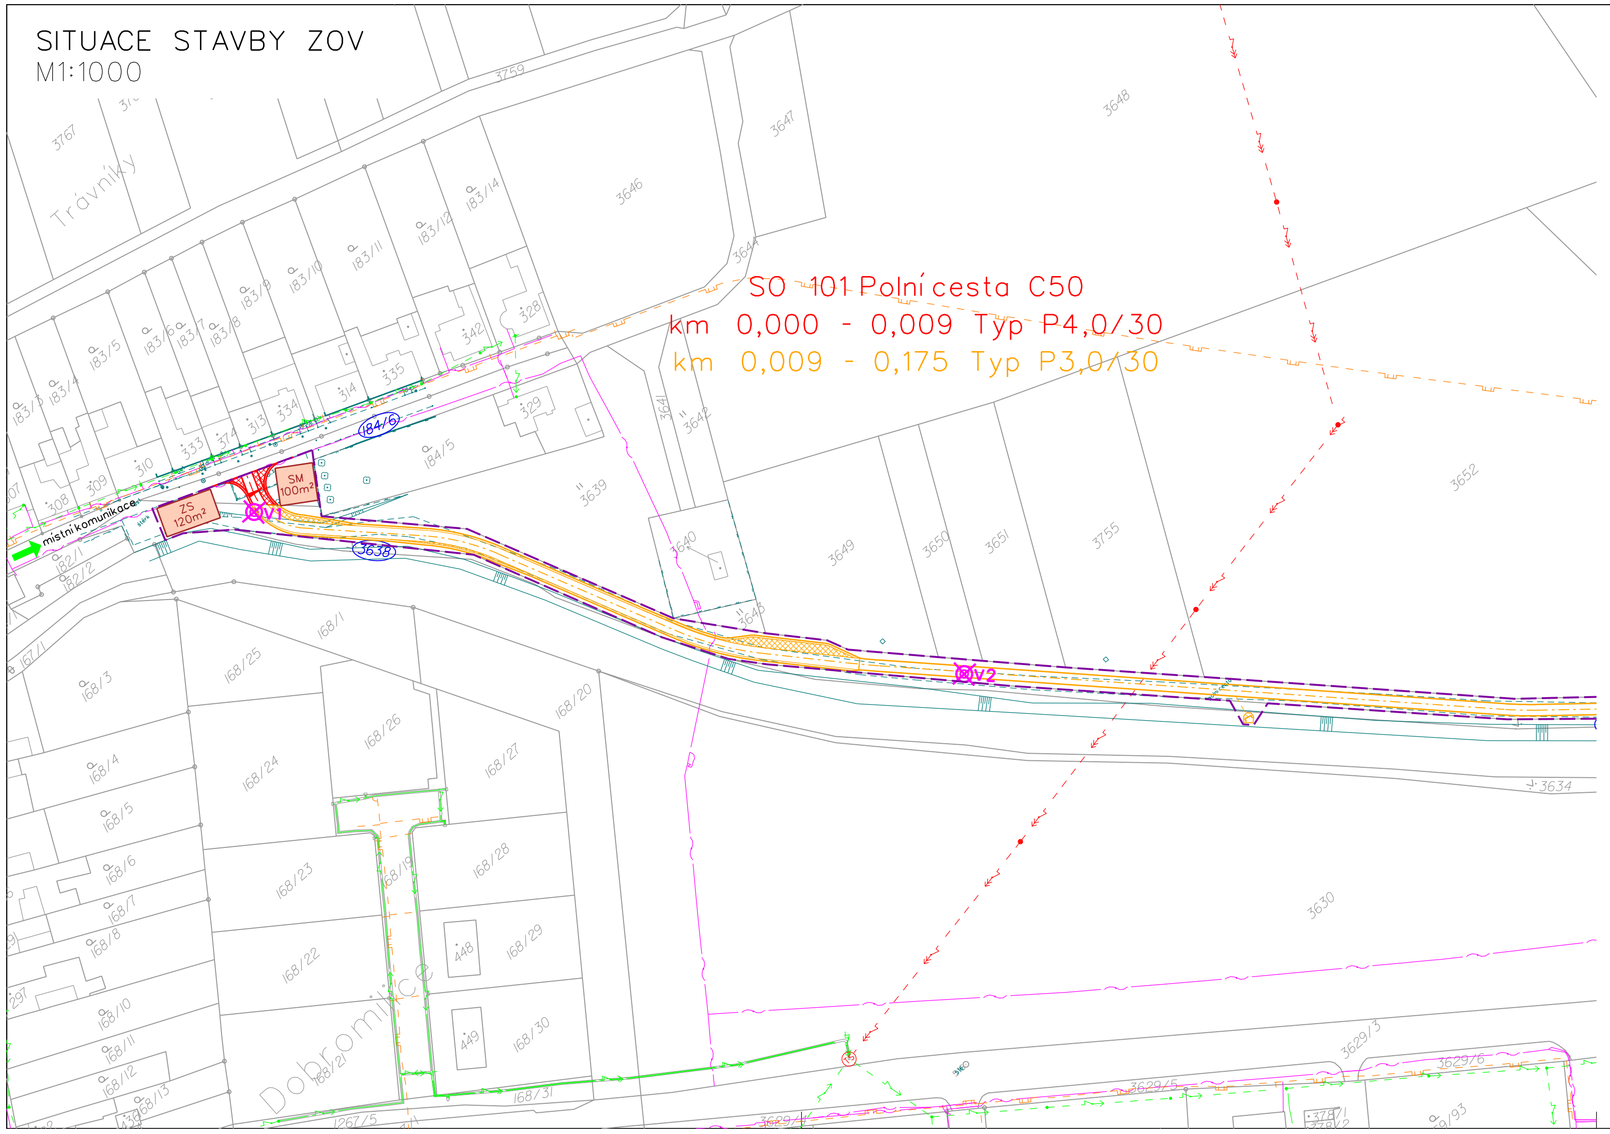

LEGENDA

- NAVRŽENÁ POLNÍ CESTA
- ÚSEK JE SOUČÁSTÍ PD "Vypracování PD pro stavební povolení - Cesta na Oboře, Dobromilice"
- ROZŠÍŘENÍ V MÍSTĚ NAPOJENÍ NEBO OBLOUKU, VÝHYBNA
- GEODETICKÉ ZAMĚŘENÍ
- 74/22 HRANICE PARCEL, PARCELNÍ ČÍSLO
- HRANICE ŘEŠENÉHO ÚZEMÍ
- PODZEMNÍ SDĚLOVACÍ VEDENÍ (provozovatel CETIN)
- PODZEMNÍ VEDENÍ NN (provozovatel E.ON)
- NADZEMNÍ VEDENÍ NN (provozovatel E.ON)
- NADZEMNÍ VEDENÍ VN (provozovatel E.ON)
- PLYNOVOD STL (provozovatel GasNet)
- (123) PARCELA DOTČENÁ STAVBOU
- PŘÍJEZD NA STAVENIŠTĚ
- ZS SM ZAŘÍZENÍ STAVENIŠTĚ / SKLÁDKA MATERIÁLU

POZNÁMKA

ZÁKRESY PODZEMNÍCH INŽ. SÍTÍ NELZE POUŽÍT JAKO VYTYČOVACÍ VÝKRES. PŘED ZAHÁJENÍM STAVEBNÍCH PRACÍ MUSÍ INVESTOR ZAJISTIT VYTYČENÍ SÍTÍ JEJICH SPRÁVCI A OZNAČENÍ SÍTÍ V TERÉNU DLE PLATNÝCH PŘEDPISŮ

VÝŠKOVÝ SYSTÉM: Bpv
SOUŘADNICOVÝ SYSTÉM: S-JTSK

Vypracoval	Zodpov.projektant	Hl. ing. projektu	Vedoucí střediska
Adrián Hájnik	Bc. Ing. Pospíšilová	Bc. Ing. Pospíšilová	Ing.Vaculín O., Ph.D.

AGPOL s.r.o.
Jungmannova 153/12
779 00 Olomouc
Česká republika

Místo stavby	k.ú. Dobromilice	Kraj	Olomoucký
Investor	Obec Dobromilice		
Akce - objekt	Cesta na Oboře, Dobromilice - km 0,000-0,175		
Příloha	Situace stavby ZOV		

Počet formátů	3 A4
Datum	Únor 2021
Stupeň	DUSP
Zakázkové číslo	2933/041
Archivní číslo	2933
Měřítko	1:1000
Číslo výkresu	B.8.2