Výhybna

schéma - půdorys

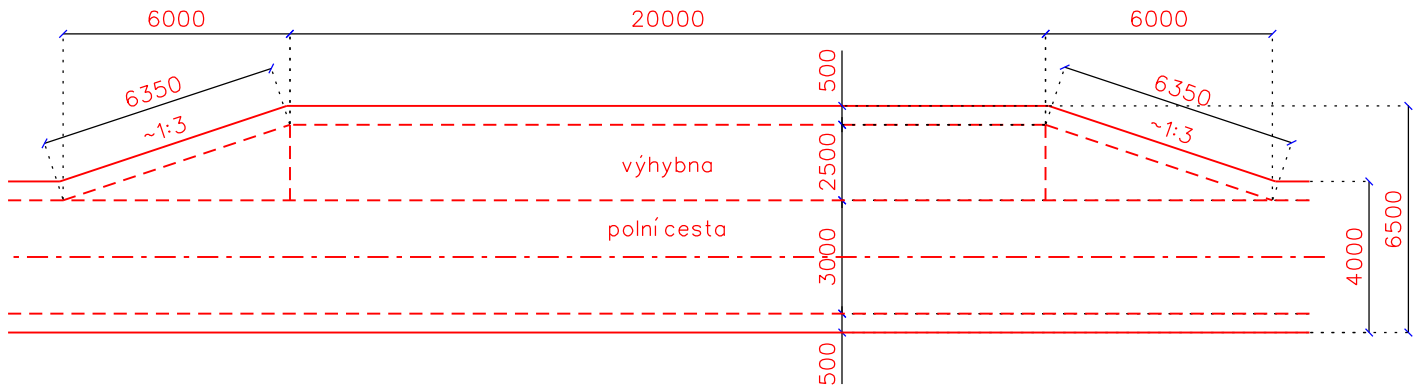

schéma - příčný řez

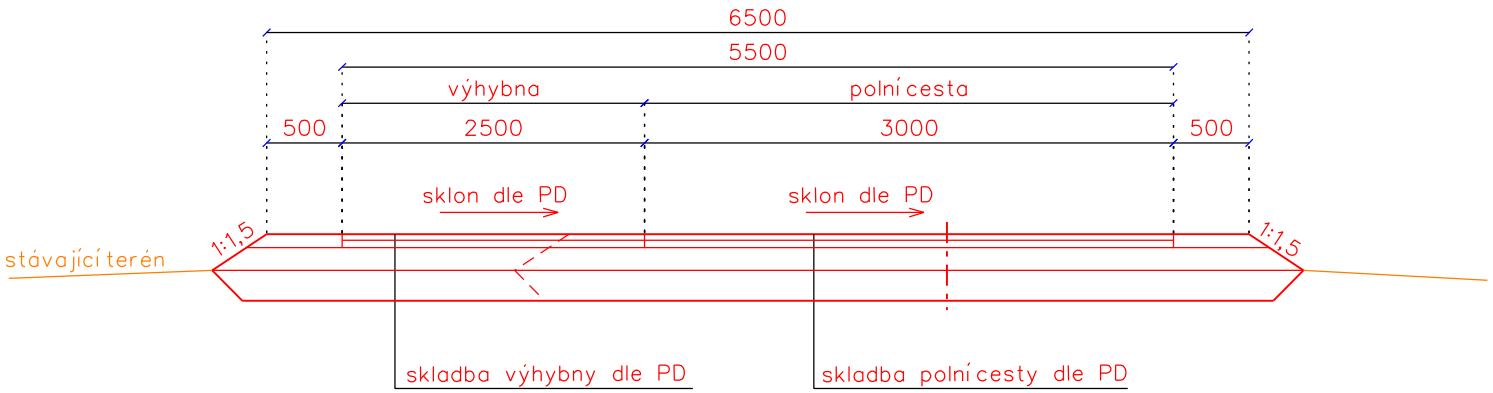

POZNÁMKA:
- výhybna má navrženou stejnou konstrukční skladbu jako je u polní cesty

Výhybna

schéma - půdorys

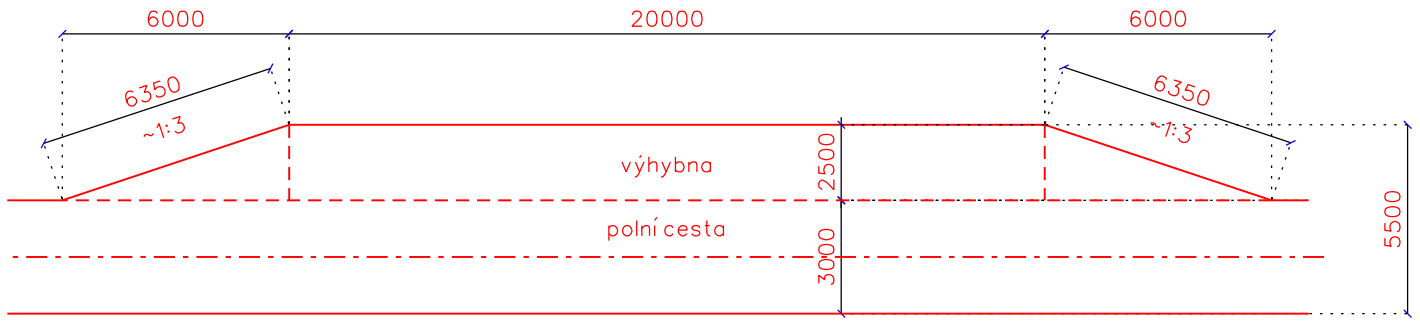

schéma - příčný řez

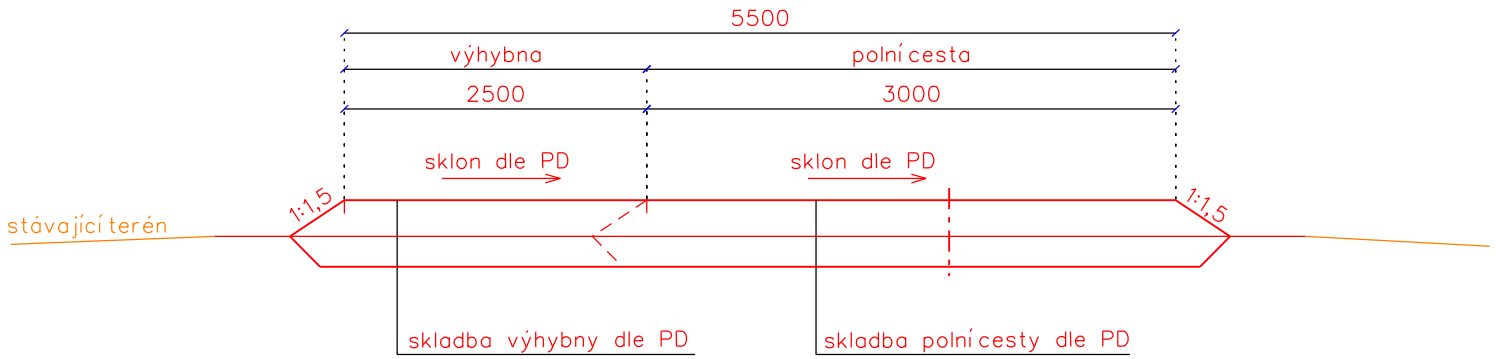

POZNÁMKA:
- výhybna má navrženou stejnou konstrukční skladbu jako je u polní cesty

Vypracoval	Zodpov.projektant	Hl. ing. projektu	Vedoucí střediska	AGPOL s.r.o. Jungmannova 153/12 779 00 Olomouc Česká republika	
Adrián Hájnik	Bc. Ing. Pospíšilová	Bc. Ing. Pospíšilová	Ing. Vaculín O., Ph.D.		
Místo stavby k.ú. Dobromilice		Kraj Olomoucký		Počet formátů	2 A4
Investor obec Dobromilice				Datum	Prosinec 2020
Akce - objekt Vypracování PD pro provedení stavby - Cesta na Oboře Dobromilice				Stupeň	DPS
				Zakázkové číslo	2933/040
				Archivní číslo	2933
Příloha: SO101 Polní cesta C50 Výkres výhybny C50				Měřítko -	Číslo výkresu D.1.1.2.7