


# SITUACE ŠIRŠÍCH VZTAHŮ

M 1:25 000

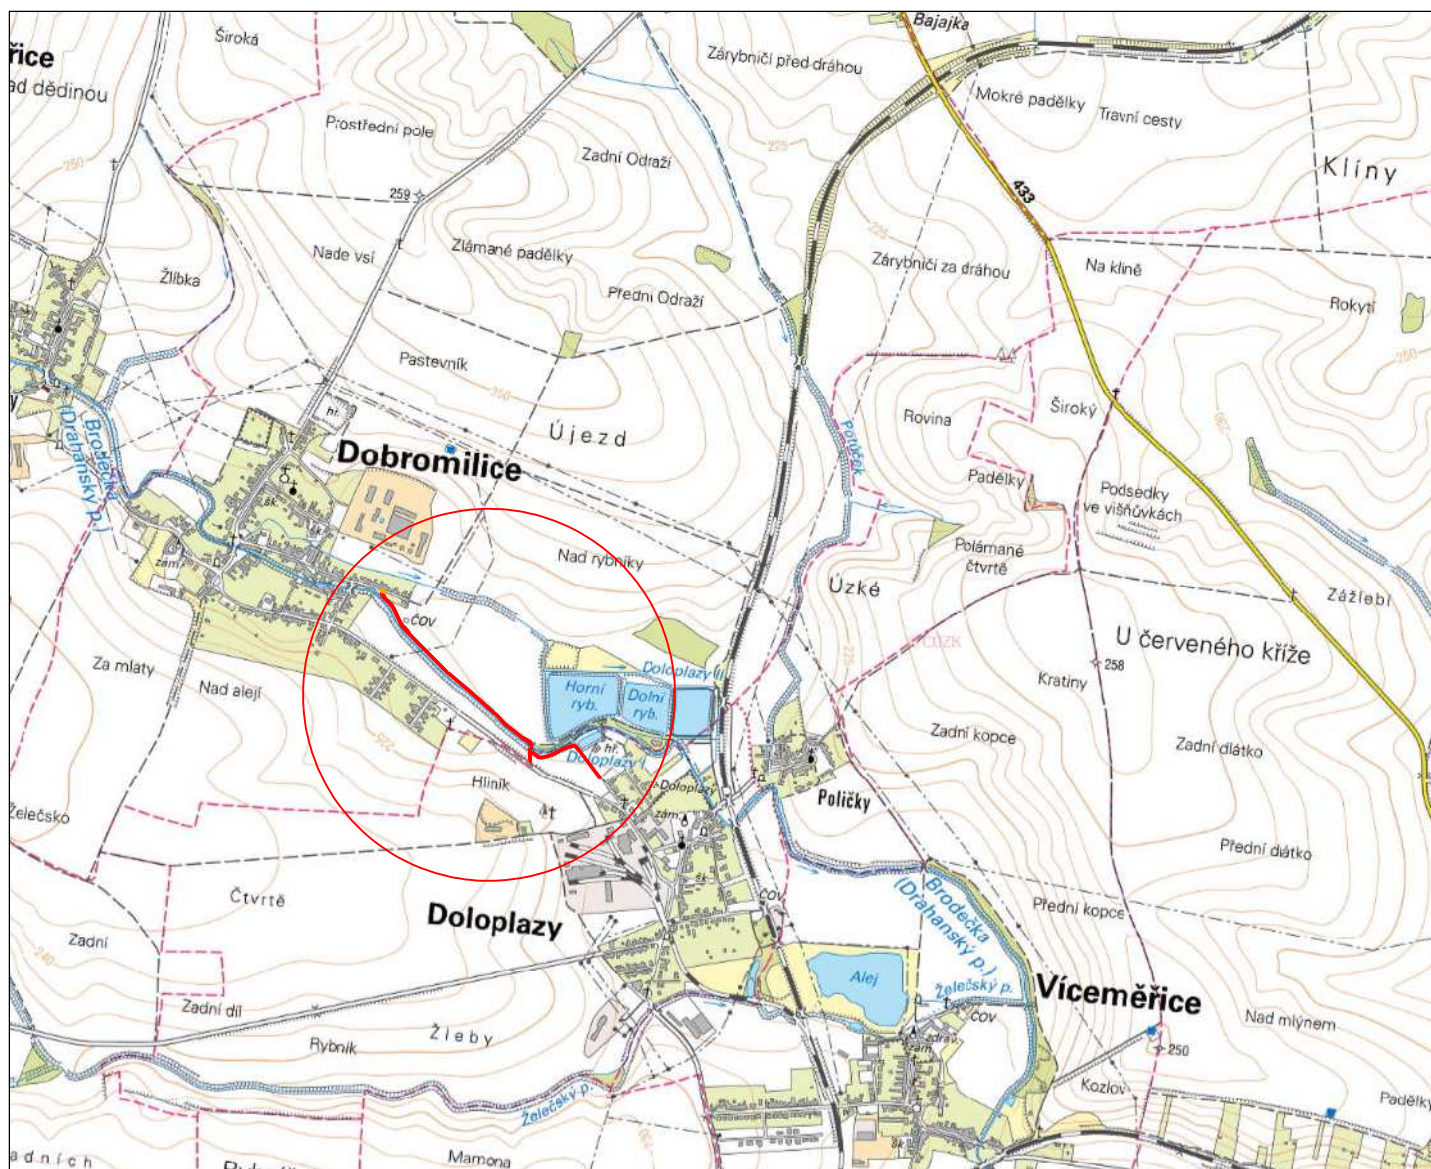


## LEGENDA:


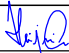





zájmové území

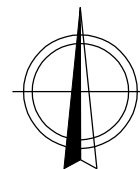

navržená trasa komunikace



Vypracoval	Zodpov.projektant	Hl. ing. projektu	Vedoucí střediska		AGPOL s.r.o. Jungmannova 153/12 779 00 Olomouc Česká republika	
Adrián Hájník	Bc.Ing. Pospíšilová	Bc.Ing. Pospíšilová	Ing.Vaculín Ondřej Ph.D			
						
Místo stavby	k.ú. Dobromilice, k.ú. Doloplazy		Kraj Olomoucký	Počet formátů	A4	
Investor	Obec Dobromilice			Datum	Prosinec 2020	
Akce - objekt  Vypracování PD pro provedení stavby - Cesta na Oboře Dobromilice				Stupeň	DPS	
				Zakázkové číslo	2933/040	
				Archivní číslo	2933	
Příloha: C. Situační výkresy  Situační výkres širších vztahů				Měřítko	Číslo výkresu	
				1:25 000	C.1	