

Váš dopis zn.: SPU 456414/2021  
Ze dne: 10. 12. 2021  
Naše značka: SPU 461333/2021  
Spisová zn.: SZ SPU 461333/2021

Vyřizuje.: Mgr. Jaromír Merhout  
Tel.: 607 893 100  
ID DS: z49per3  
E-mail: [j.merhout@spucr.cz](mailto:j.merhout@spucr.cz)

Datum: 20. 1. 2022

Státní pozemkový úřad  
KPÚ pro Plzeňský kraj  
Pobočka Klatovy  
Čapkova 127, 339 01 Klatovy  
interně

## KOMPLEXNÍ POZEMKOVÉ ÚPRAVY V K.Ú. ŠVIHOV U KLATOV – VYJÁDŘENÍ K OZNÁMENÍ O ZAHÁJENÍ ŘÍZENÍ

Dopisem ze dne 10. 12. 2021 jste zaslali našemu oddělení oznámení o zahájení řízení o komplexních pozemkových úpravách (KoPÚ) v katastrálním území (k. ú.) Švihov u Klatov a současně jste nás vyzvali ke stanovení podmínek a k ochraně zájmů podle zvláštních předpisů.

Sdělujeme Vám, že se v předběžném obvodu KoPÚ v k. ú. Švihov u Klatov **nachází** stavby vodních děl – hlavní odvodňovací zařízení (HOZ), které je v majetku státu a v příslušnosti hospodařit Státního pozemkového úřadu v souladu s § 56 odst. 6 zákona č. 254/2001 Sb., o vodách, v platném znění a § 4 odst. 2 zákona č. 503/2012 Sb., o Státním pozemkovém úřadu a o změně některých souvisejících zákonů, v platném znění:

název HOZ	rok pořízení	ID majetku	otevřený [km]	zakrytý [km]	ČHP
MEZIHORI, obj.2-odpad O1	1981	2090000389-11201000	0,896	0,000	1-10-03-068
SVIHOV, TOKY K2	1977	2090000218-11201000	0,327	0,000	1-10-03-068
SVIHOV, ODPAD K3	1977	2090000217-11201000	0,838	0,000	1-10-03-068
SVIHOV, HOZ OT K4-2	1977	2090000219-11201000	0,134	0,000	1-10-03-068

Ve vymezeném obvodu KoPÚ se dle nám dostupných podkladů nacházejí odvodněné pozemky podrobným odvodňovacím zařízením (POZ), které je příslušenstvím pozemků. Tyto údaje o POZ (investicích do půdy za účelem zlepšení půdní úrodnosti) jsou neaktualizovanými historickými daty, která pořídila Zemědělská vodohospodářská správa digitalizací analogových map 1:10 000. Vzhledem k tomu, že neexistuje evidence meliorací (odvodnění a závlah) a jejich následných změn (zrušení, rozšíření) od doby pořízení těchto dat (zákresy do map provedeny v 90. letech, jejich následná digitalizace proběhla přibližně v letech 2003–2007), nemusí proto tato data odpovídat skutečnému rozsahu meliorací na jednotlivých pozemcích. Údaje jsou k dispozici ke stažení na Portálu farmáře (<http://eagri.cz/public/web/mze/farmar/LPIS/data-melioraci/>) ve formátu shp a jsou také zobrazeny v LPIS ve vrstvě LPIS/Životní prostředí/Nitrátová směrnice/Uložení hnojiv – detail/Meliorace.

V příloze Vám posíláme přehlednou situaci – mapu s orientačním zákresem ploch s POZ a liniemi HOZ. Odvodněné plochy jsou v mapě vyznačeny jako polygony okrové barvy s rokem pořízení. Otevřené HOZ je zakresleno červenou čarou s popisem.

Vzhledem k výskytu HOZ a POZ v obvodu KoPÚ Švihov u Klatov požadujeme v rámci návrhu plánu společných zařízení a návrhu nového uspořádání pozemků respektovat tyto podmínky:

- zakreslit plochy HOZ a POZ do hlavního výkresu PSZ a mapy průzkumu, do technické zprávy PSZ uvést informace o existenci HOZ s přehledem hlavních parametrů, v případě střetu navržených opatření s HOZ uvést do technické zprávy PSZ podrobný popis dotčení HOZ,

- hranice pozemků požadujeme u otevřené části kanálu zaměřit ve vzdálenosti 0,5 m od břehové hrany,
- pod otevřeným korytem HOZ navrhnout s odkazem na Informaci OMPÚ č. 1/2017 ze dne 28. 2. 2017 č. j. SPÚ 089940/2017 v rámci návrhu nového uspořádání pozemků, pozemek do vlastnictví České republiky a příslušnosti hospodaření Státního pozemkového úřadu, a to jako druh pozemku vodní plocha, způsob využití koryto vodního toku umělé,
- zajistit přístup k objektům HOZ za účelem kontroly a případných oprav,
- navrhnout taková opatření, aby byla po jejich realizaci i nadále zachována funkčnost odvodňovacího systému (POZ i HOZ),
- bude-li v rámci PSZ navrženo opatření, které se bude dotýkat stavby vodního díla HOZ, požadujeme jej předložit k odsouhlasení technického řešení,
- v rámci PSZ je možné navrhnout revitalizace staveb HOZ
- v technické zprávě PSZ u jednotlivých stavebních objektů, které zasáhnou do odvodněných pozemků, uvést informaci o jejich možném střetu s POZ,
- při výstavbě nebo rekonstrukci polních cest, sjezdů na pole a výhyben nebo jiných staveb (např. biokoridory, PPO, protierozní opatření) požadujeme dodržet normu ČSN 75 4030 – Křížení a souběhy melioračních zařízení s dráhami, pozemními komunikacemi a jinými vedeními a ČSN 75 2130 – Křížení a souběhy vodních toků s dráhami, pozemními komunikacemi a vedeními.

Toto vyjádření je vydáno za SPÚ, odbor vodohospodářských staveb z titulu vlastníka technické infrastruktury (staveb k vodohospodářským melioracím).

S pozdravem

(otisk úředního razítka)


**Ing. Tomáš Purkrábek v.r.**  
vedoucí oddělení VHS České Budějovice  
Státního pozemkového úřadu

#### **Příloha**

KoPÚ v k. ú. Švihov u Klatov mapová situace HOZ/POZ



# Výtisk mapy dat VHS SPÚ

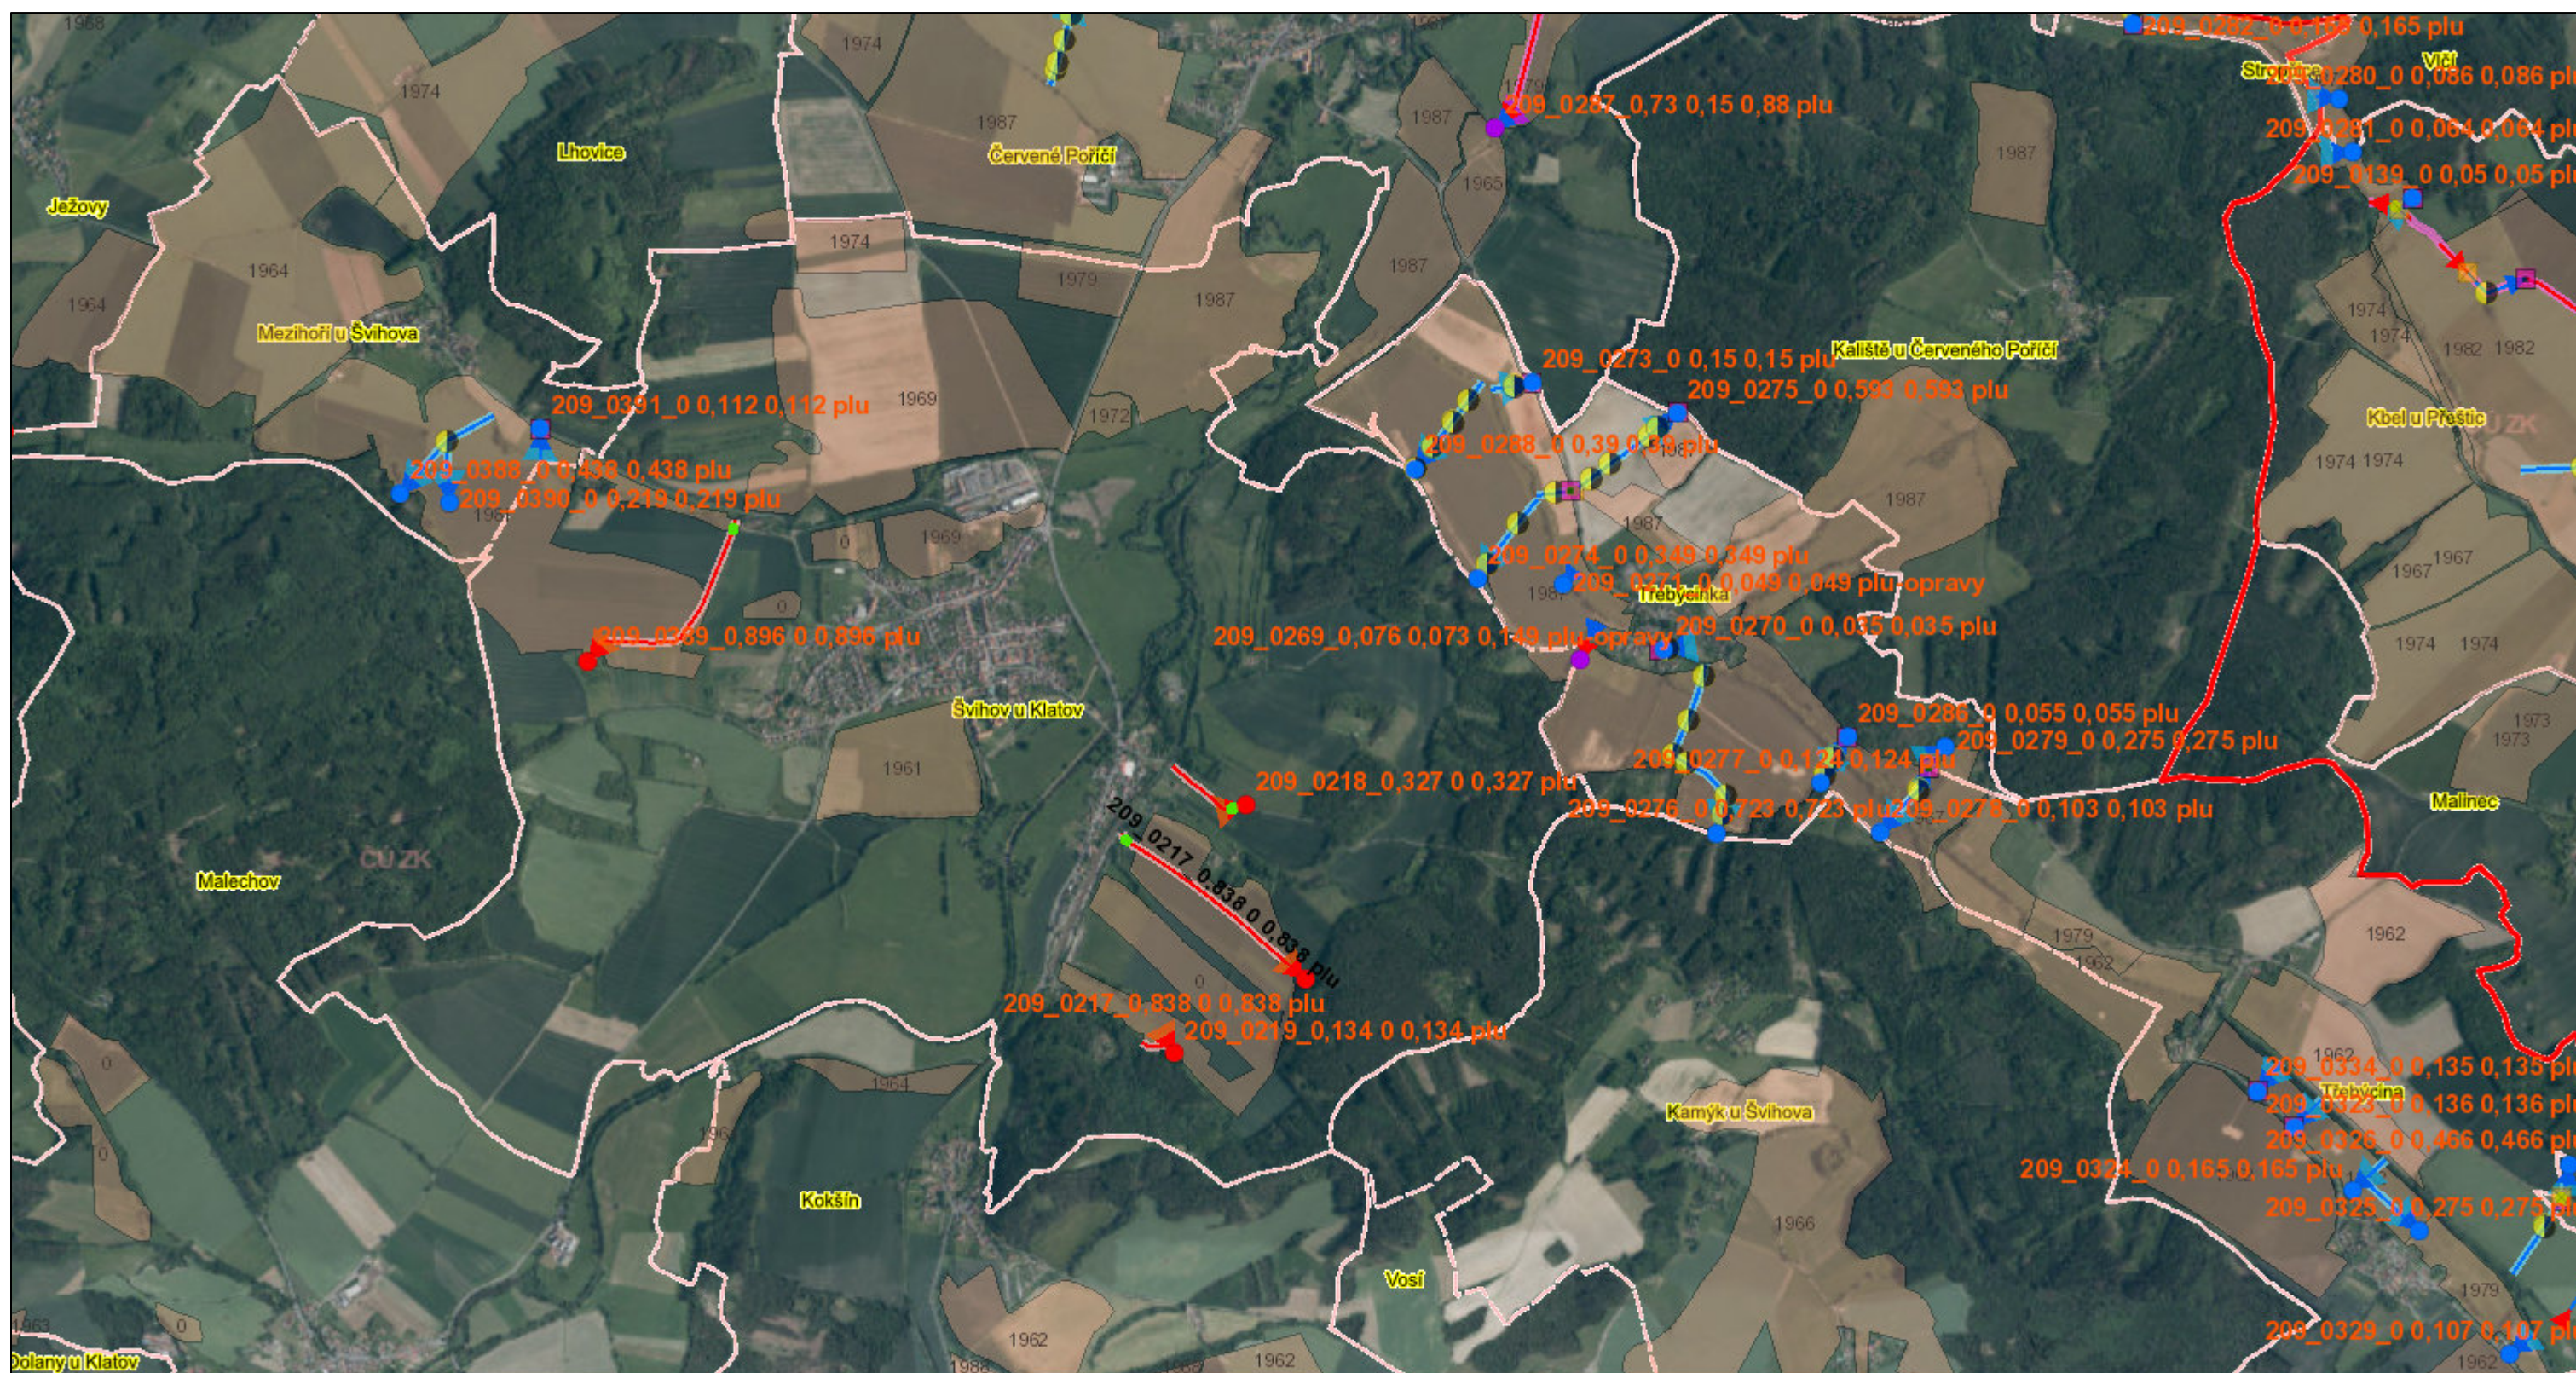


19. 1. 2022 14:22:17

Referencni\_body\_HOZ\_20211119

- ▲ CS
- ⊕ NEURCEN
- O
- OSTATNI
- OZ
- ⊙ PEO
- ◆ PR CS

1:22 835

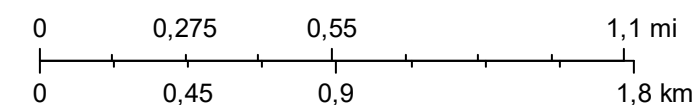

SPÚ  
© ČÚŽK  
SPU