



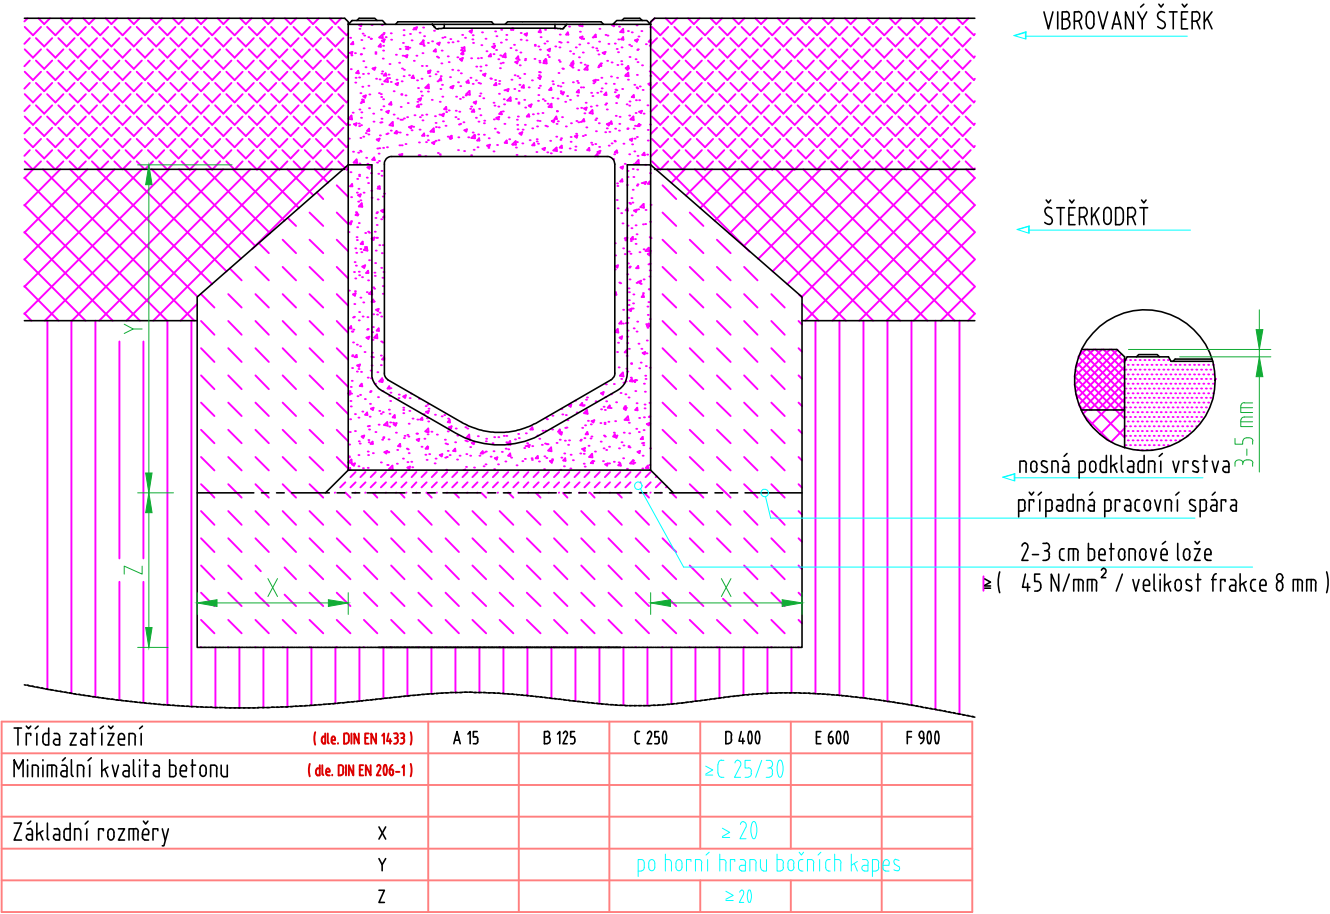


DETAIL ŠTĚRBINOVÉHO ŽLABU M 1:100

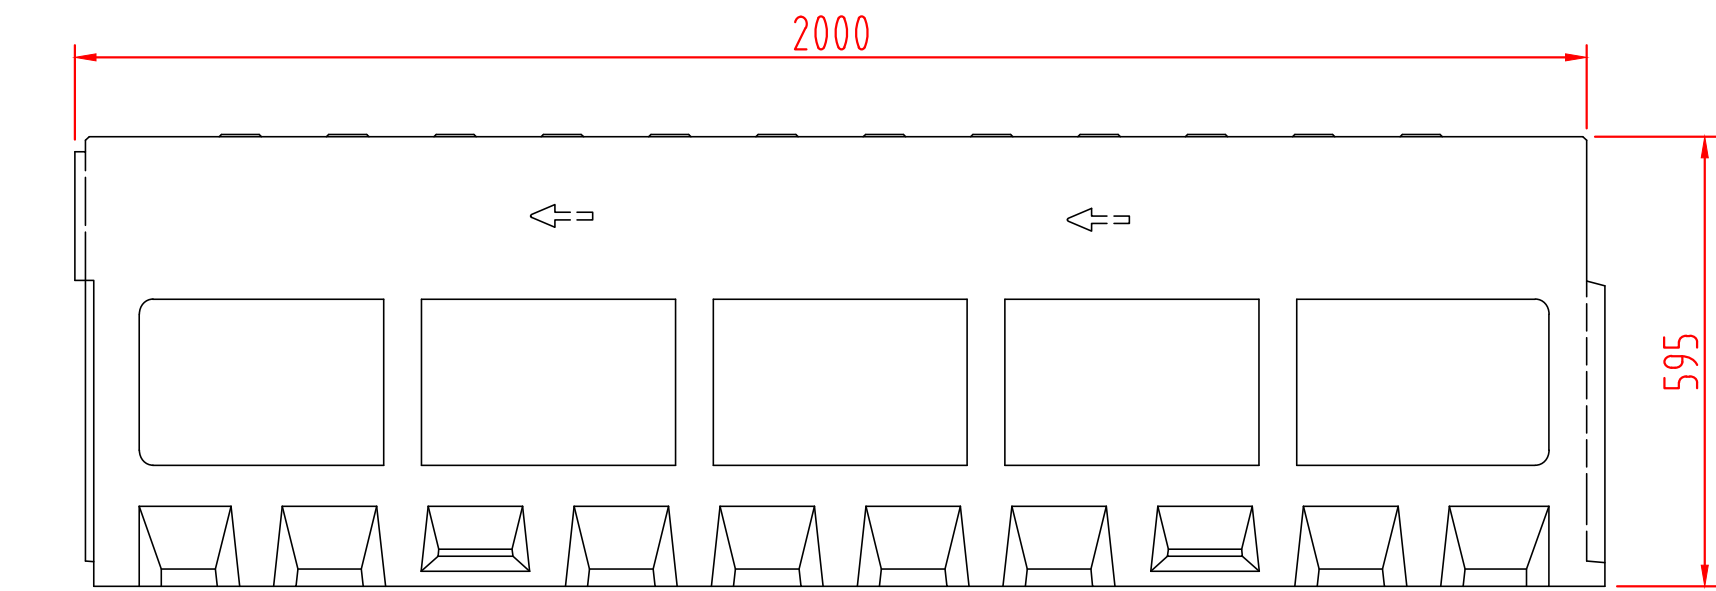

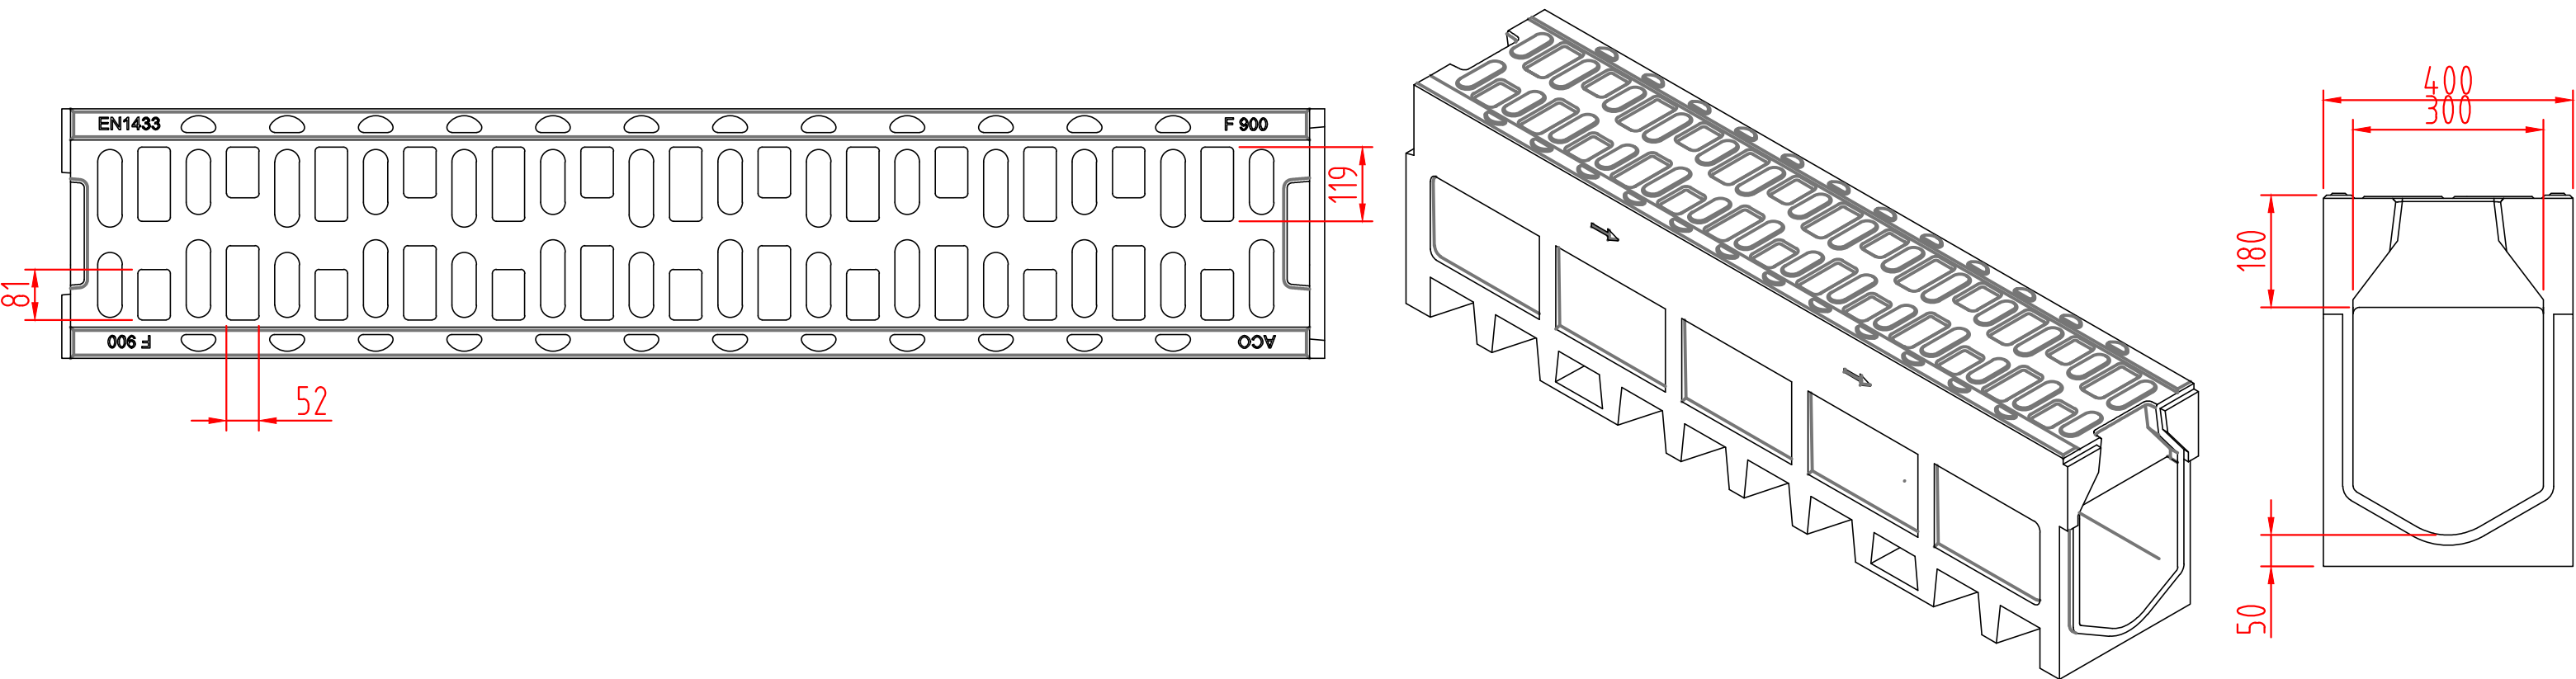

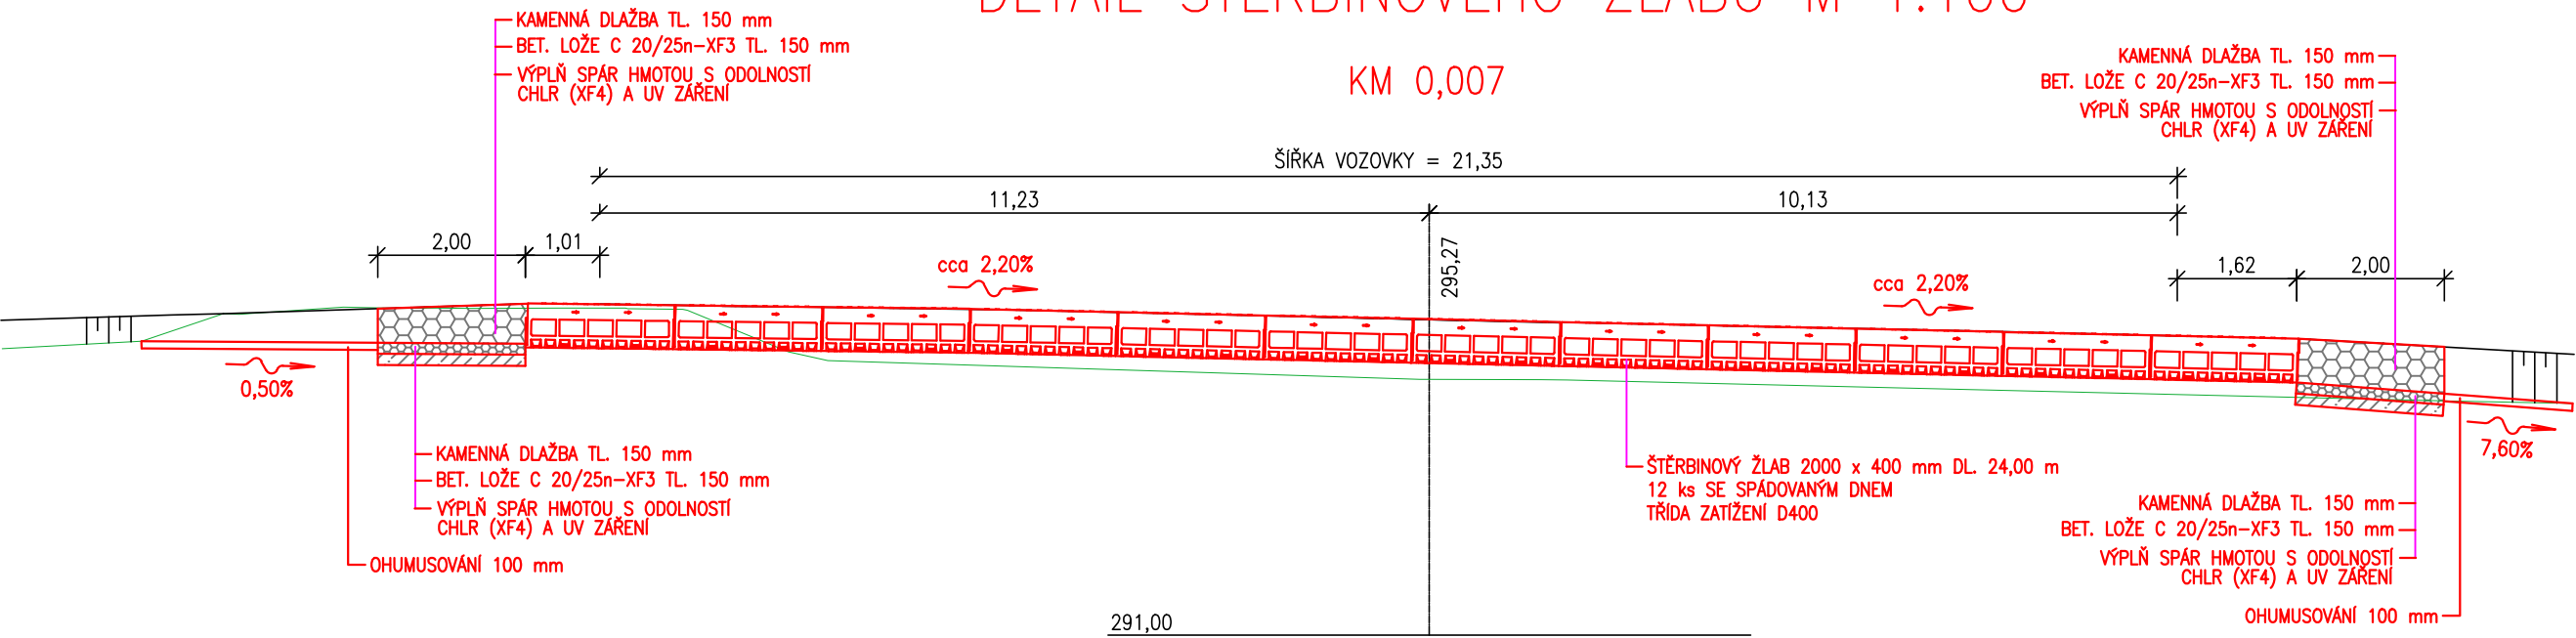

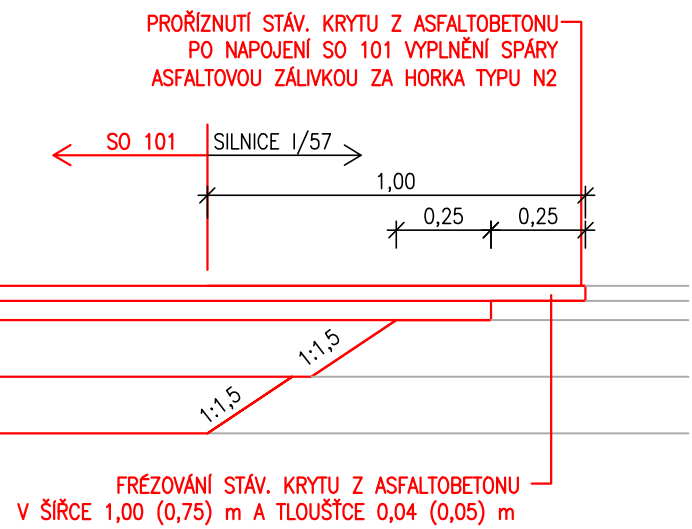

DETAIL NAPOJENÍ NA SILNICI I/57 M 1:20



ZMĚNA VÝKRESU:				
Č. ZMĚNY	PŘEDMĚT ZMĚNY	ZMĚNU PROVEDL	PODPIS	DATUM ZMĚNY
1				
2				
3				

SO101

SOUŘADNICOVÝ SYSTÉM : JTSK
VÝŠKOVÝ SYSTÉM : B.p.v.

VEDOUČÍ PROJEKTANT - HIP	ING. MARTIN STANĚK		 	
ZODPOVĚDNÝ PROJEKTANT	ING. MARTIN STANĚK			
VYPRACOVAL	ING. PAVEL VAVREČKA			
KONTROLOVAL	ING. ZDENĚK LEGRSKÝ			
Kraj, MěÚ, ObÚ	KRAJ MORAVSKOSLEZSKÝ, OPAVA, OKRES OPAVA			
OBJEDNATEL, INVESTOR	STÁTNÍ POZEMKOVÝ ÚŘAD, OPAVA			
NÁZEV AKCE:	REALIZACE SPOLEČNÝCH ZAŘÍZENÍ OBCE HOLASOVICE		DATUM	09/2021
NÁZEV OBJEKTU:	C - STAVEBNÍ ČÁST SO101 - HLAVNÍ POLNÍ CESTA CH4 A CH3		FORMÁT	6x44
			MĚŘÍTKO	1:100, 1:50, 1:20
			STUPEŇ	DSP+PDPS
NÁZEV VÝKRESU:	DETAIL ŠTĚRBINOVÉHO ŽLABU V KM 0,007		ZAK. ČÍSLO	180030
			Č. SOUPRAVY	Č. VÝKRESU 06