



ŘEZY TŮŇ 2

PŘÍČNÉ PROFILY, 1:500/100


PODÉLNÝ PROFIL, 1:500/100

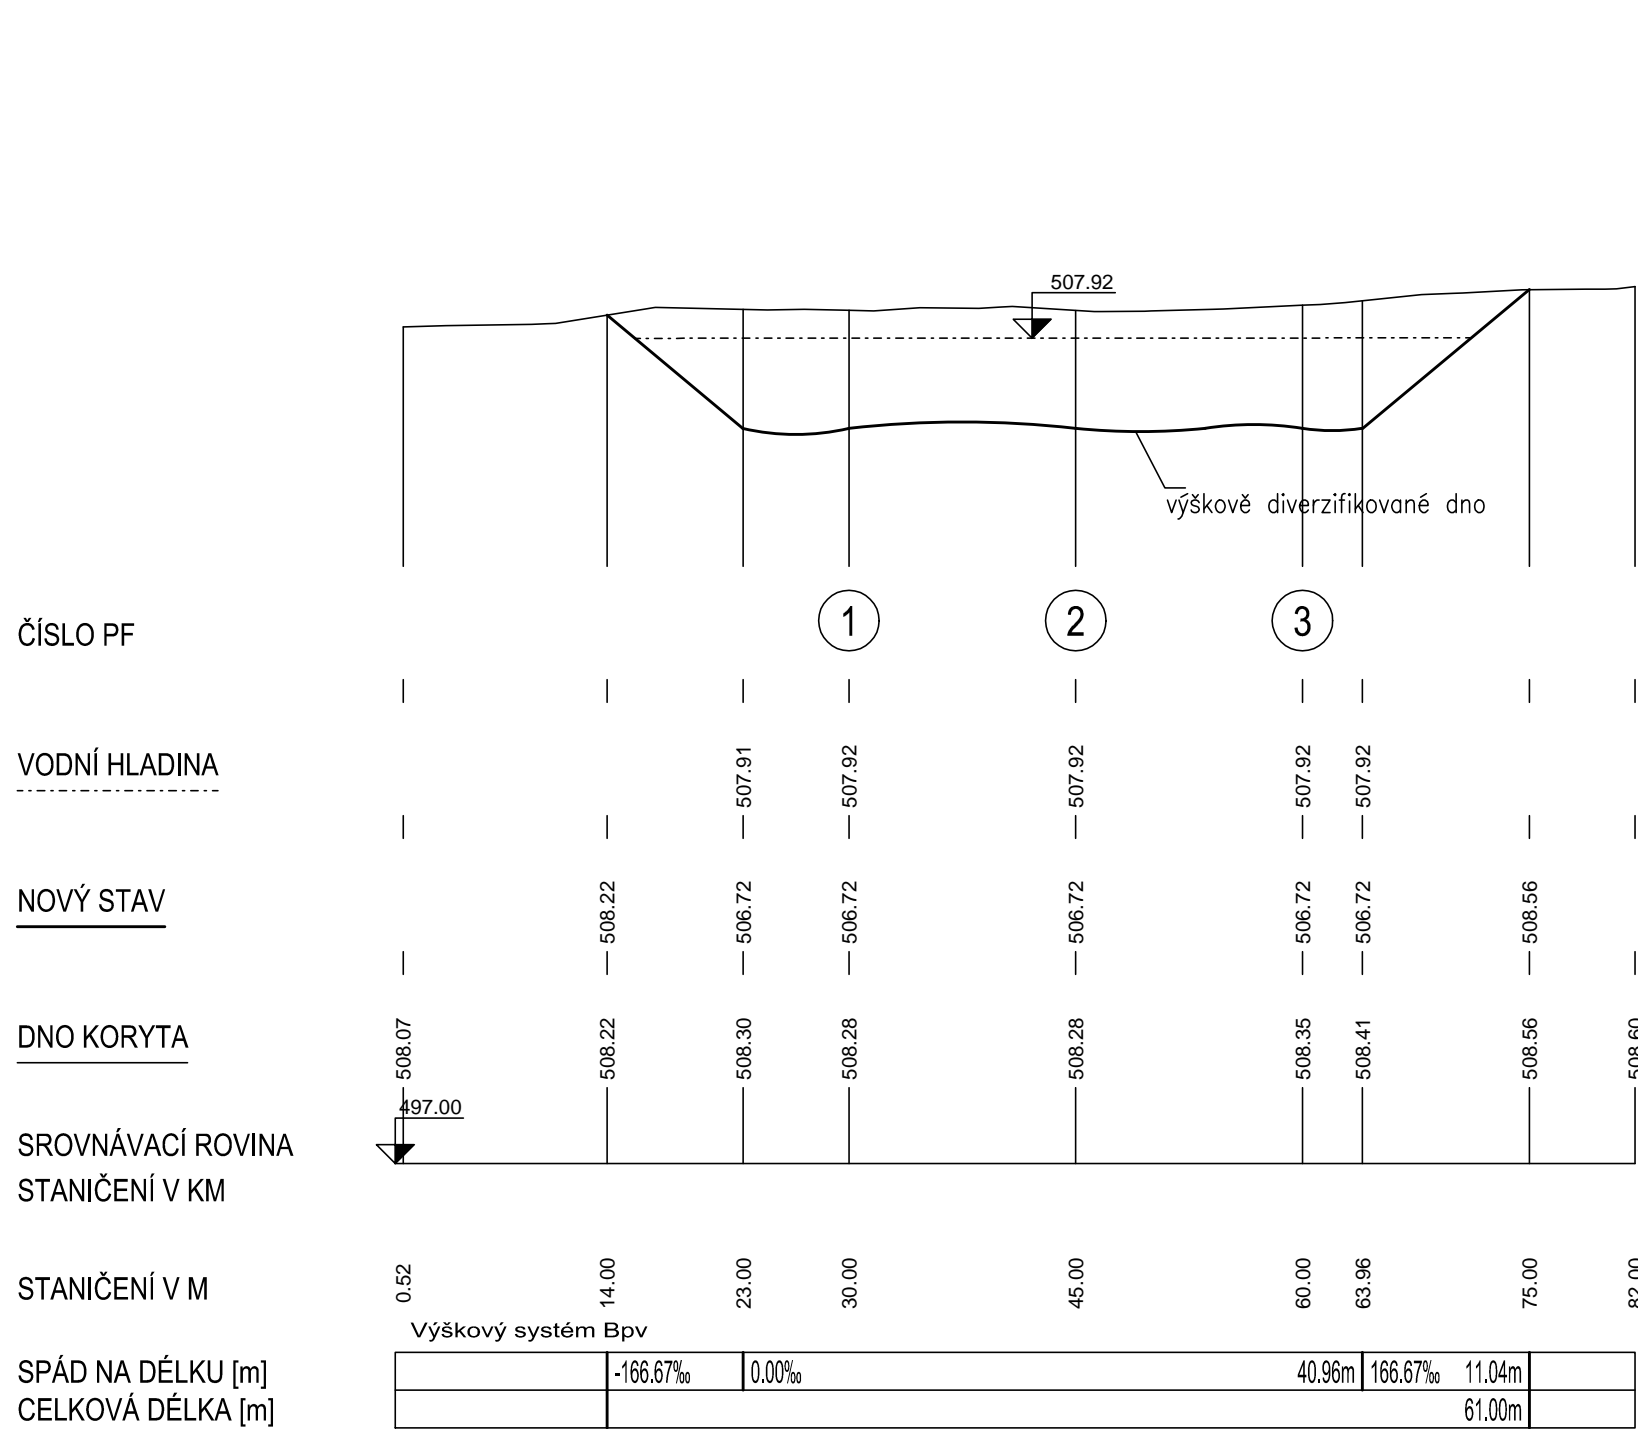


PF 1 KM 0.03000

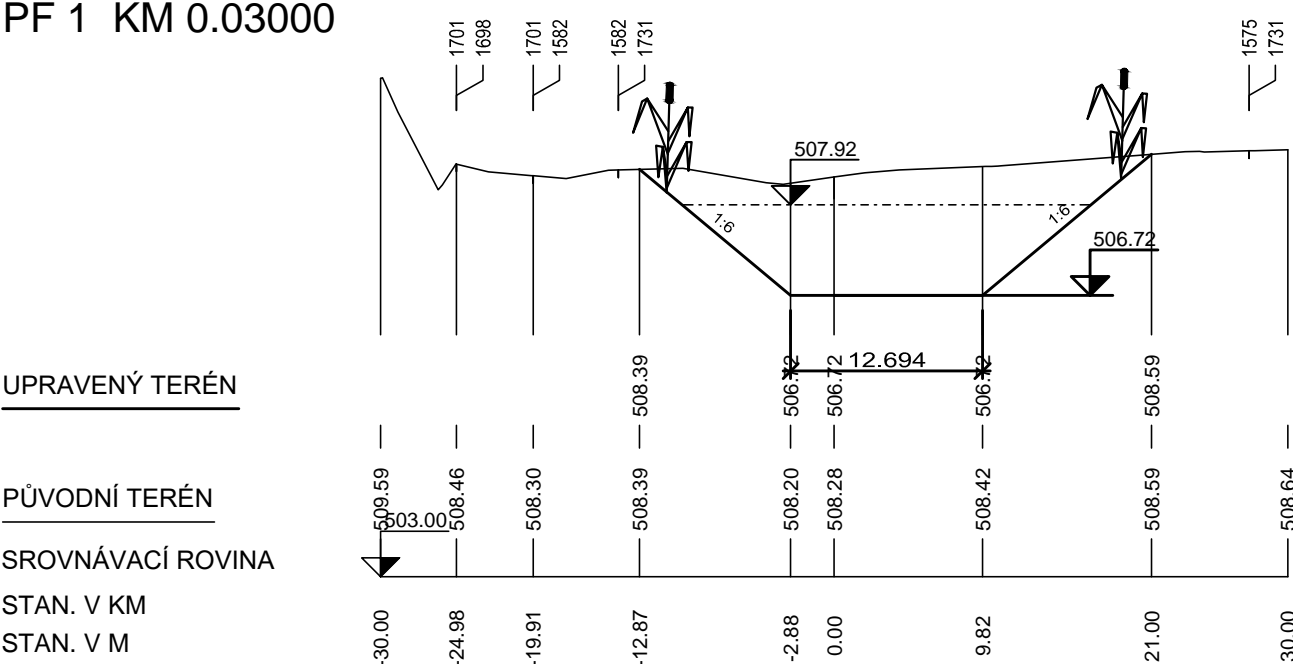


PF 3 KM 0.06000

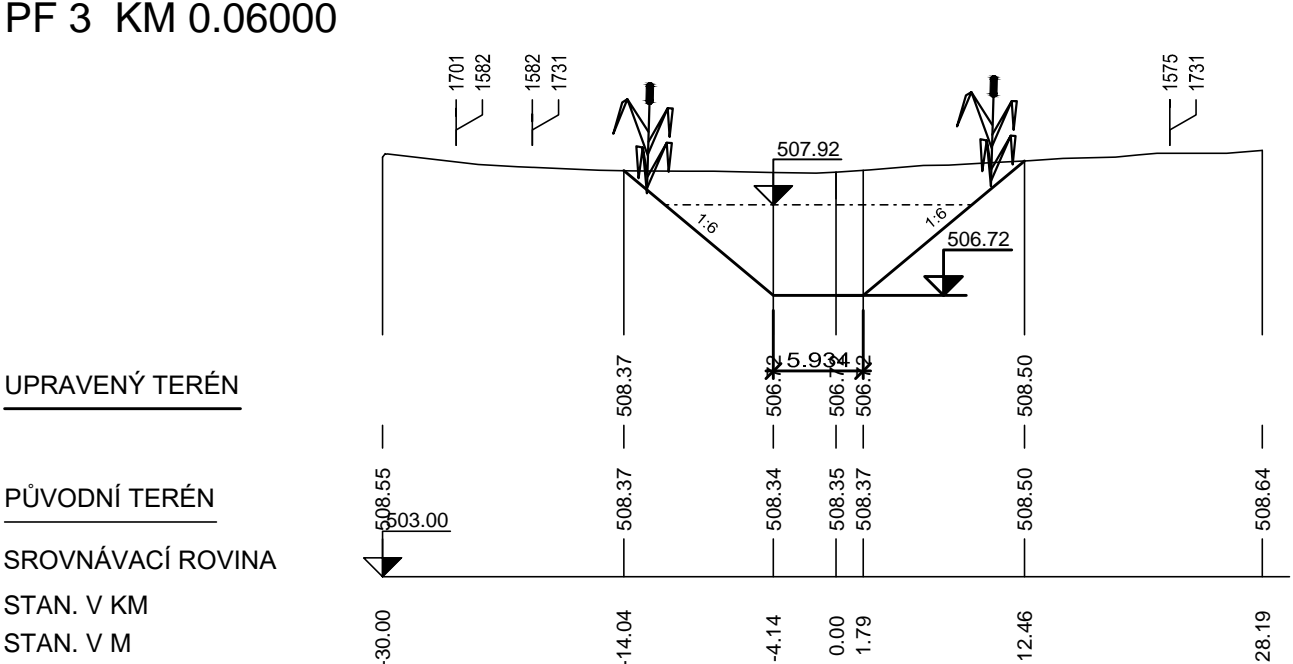

PF 2 KM 0.04500

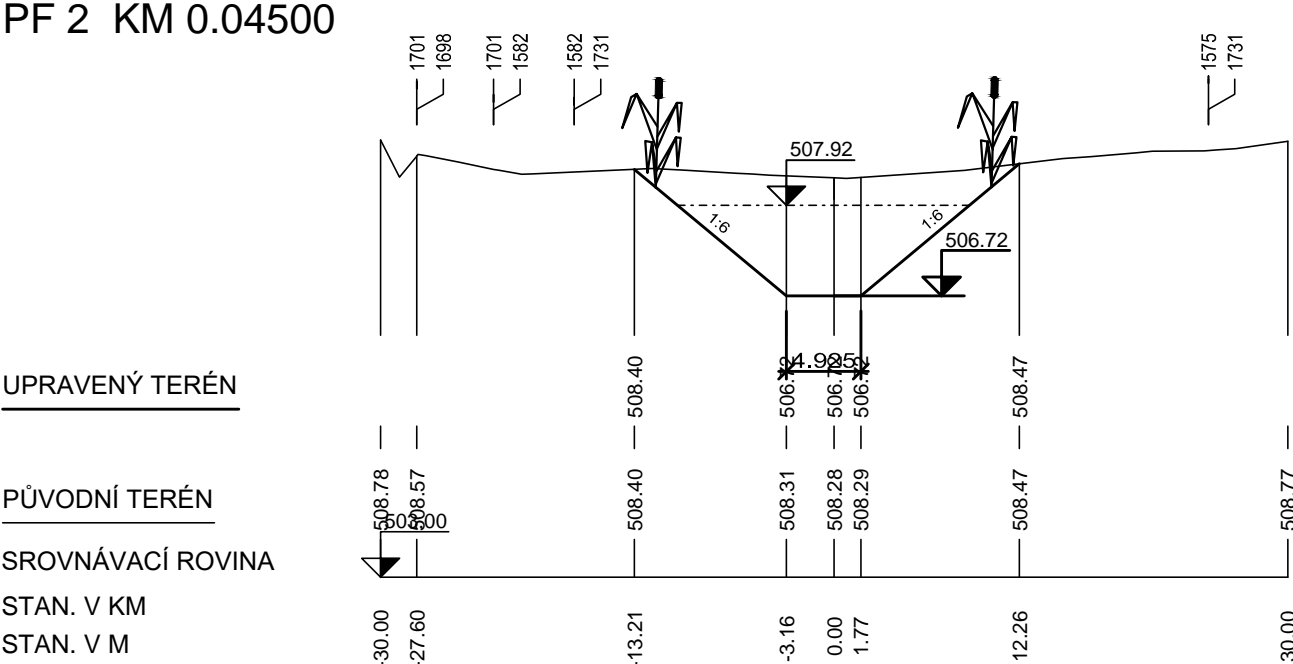

VYPRACOVAL		ZODP. PROJEKTANT		VED. PROJEKTANT		<div></div> <div>vodohospodářský atelier s.r.o., Růženec 54, 644 00 Brno</div>	
Ing. Horák		Ing. Horák		Ing. Hráček			
KRAJ	Plzeňský		K.Ú.	Třemešné		ZAK.ČÍSLO	14/21
STAVEBNÍK	ČR-SPÚ, KPÚ PRO PLZEŇSKÝ KRAJ, POBOČKA TACHOV					DATUM	06/2021
STAVBA AKCE	TŘEMEŠNÉ TŮŇ 1, 2 A 3 IP2 A IP3					STUPEŇ	DSP, DPS
OBJEKT						FORMÁT	3xA4
						MĚŘITKO	1:500/100
						PŘÍLOHA Č.	PARÉ Č.
OBSAH	ŘEZY TŮŇ 2					D.2.	