


situace staveb oblast Střední Morava část 1

1:50 000


0 650 1 300 2 600 3 900 5 200 metry

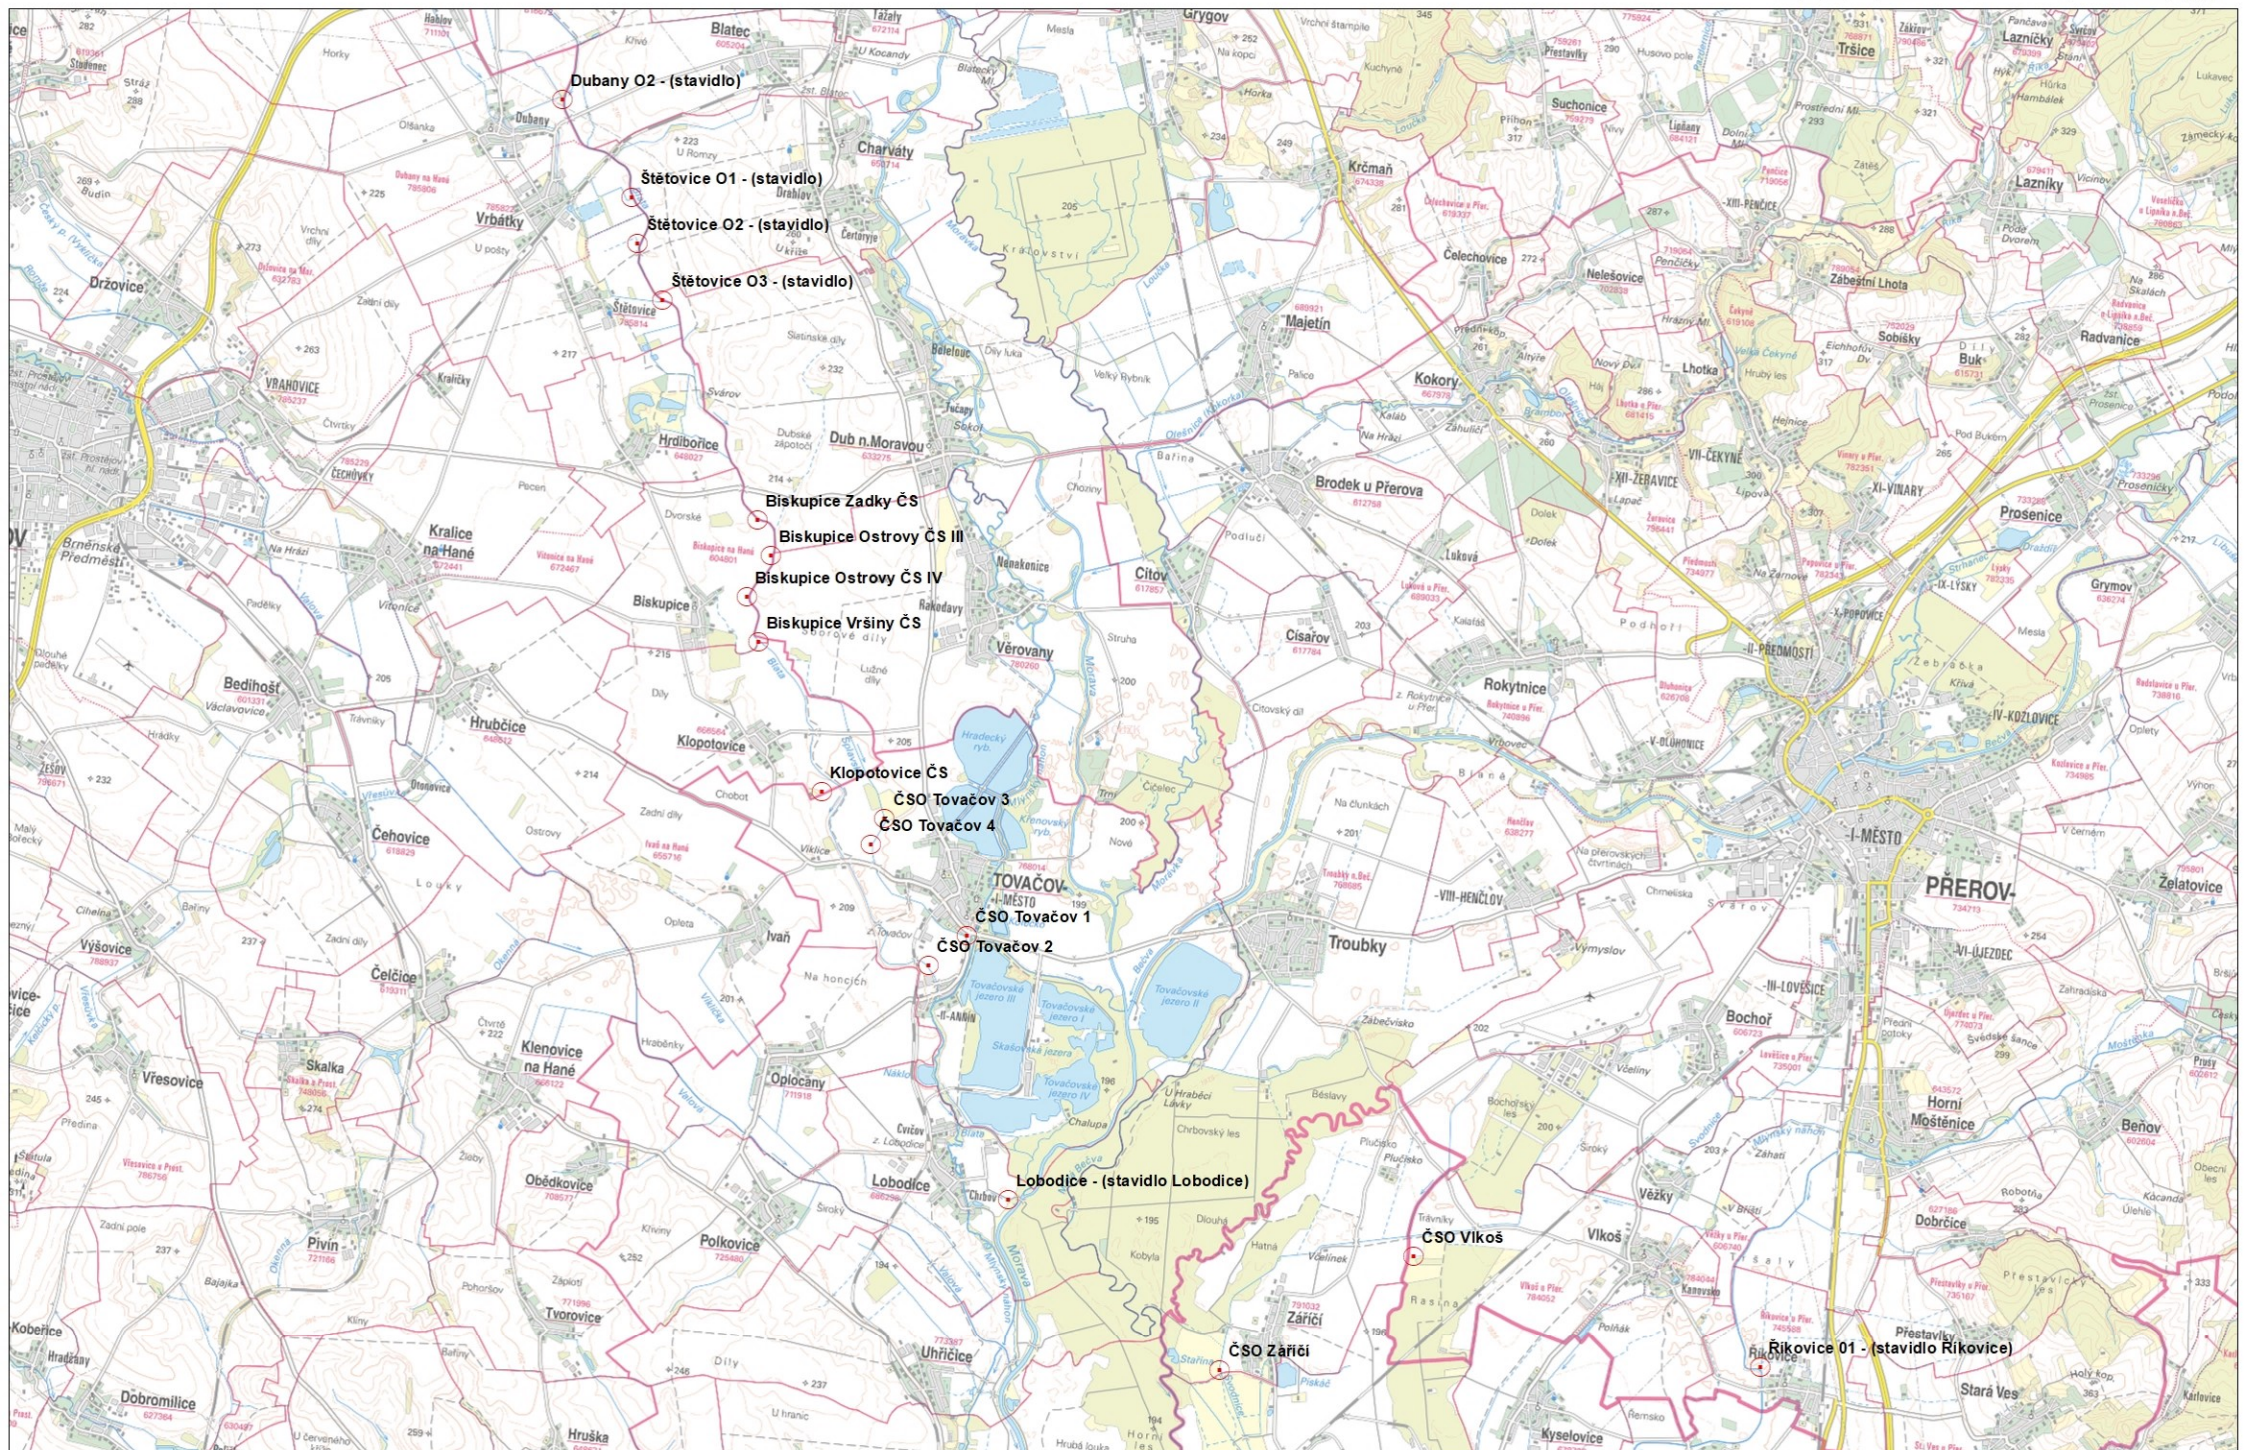

situace staveb oblast Střední Morava část 2

1:50 000

0 650 1 300 2 600 3 900 5 200 metry

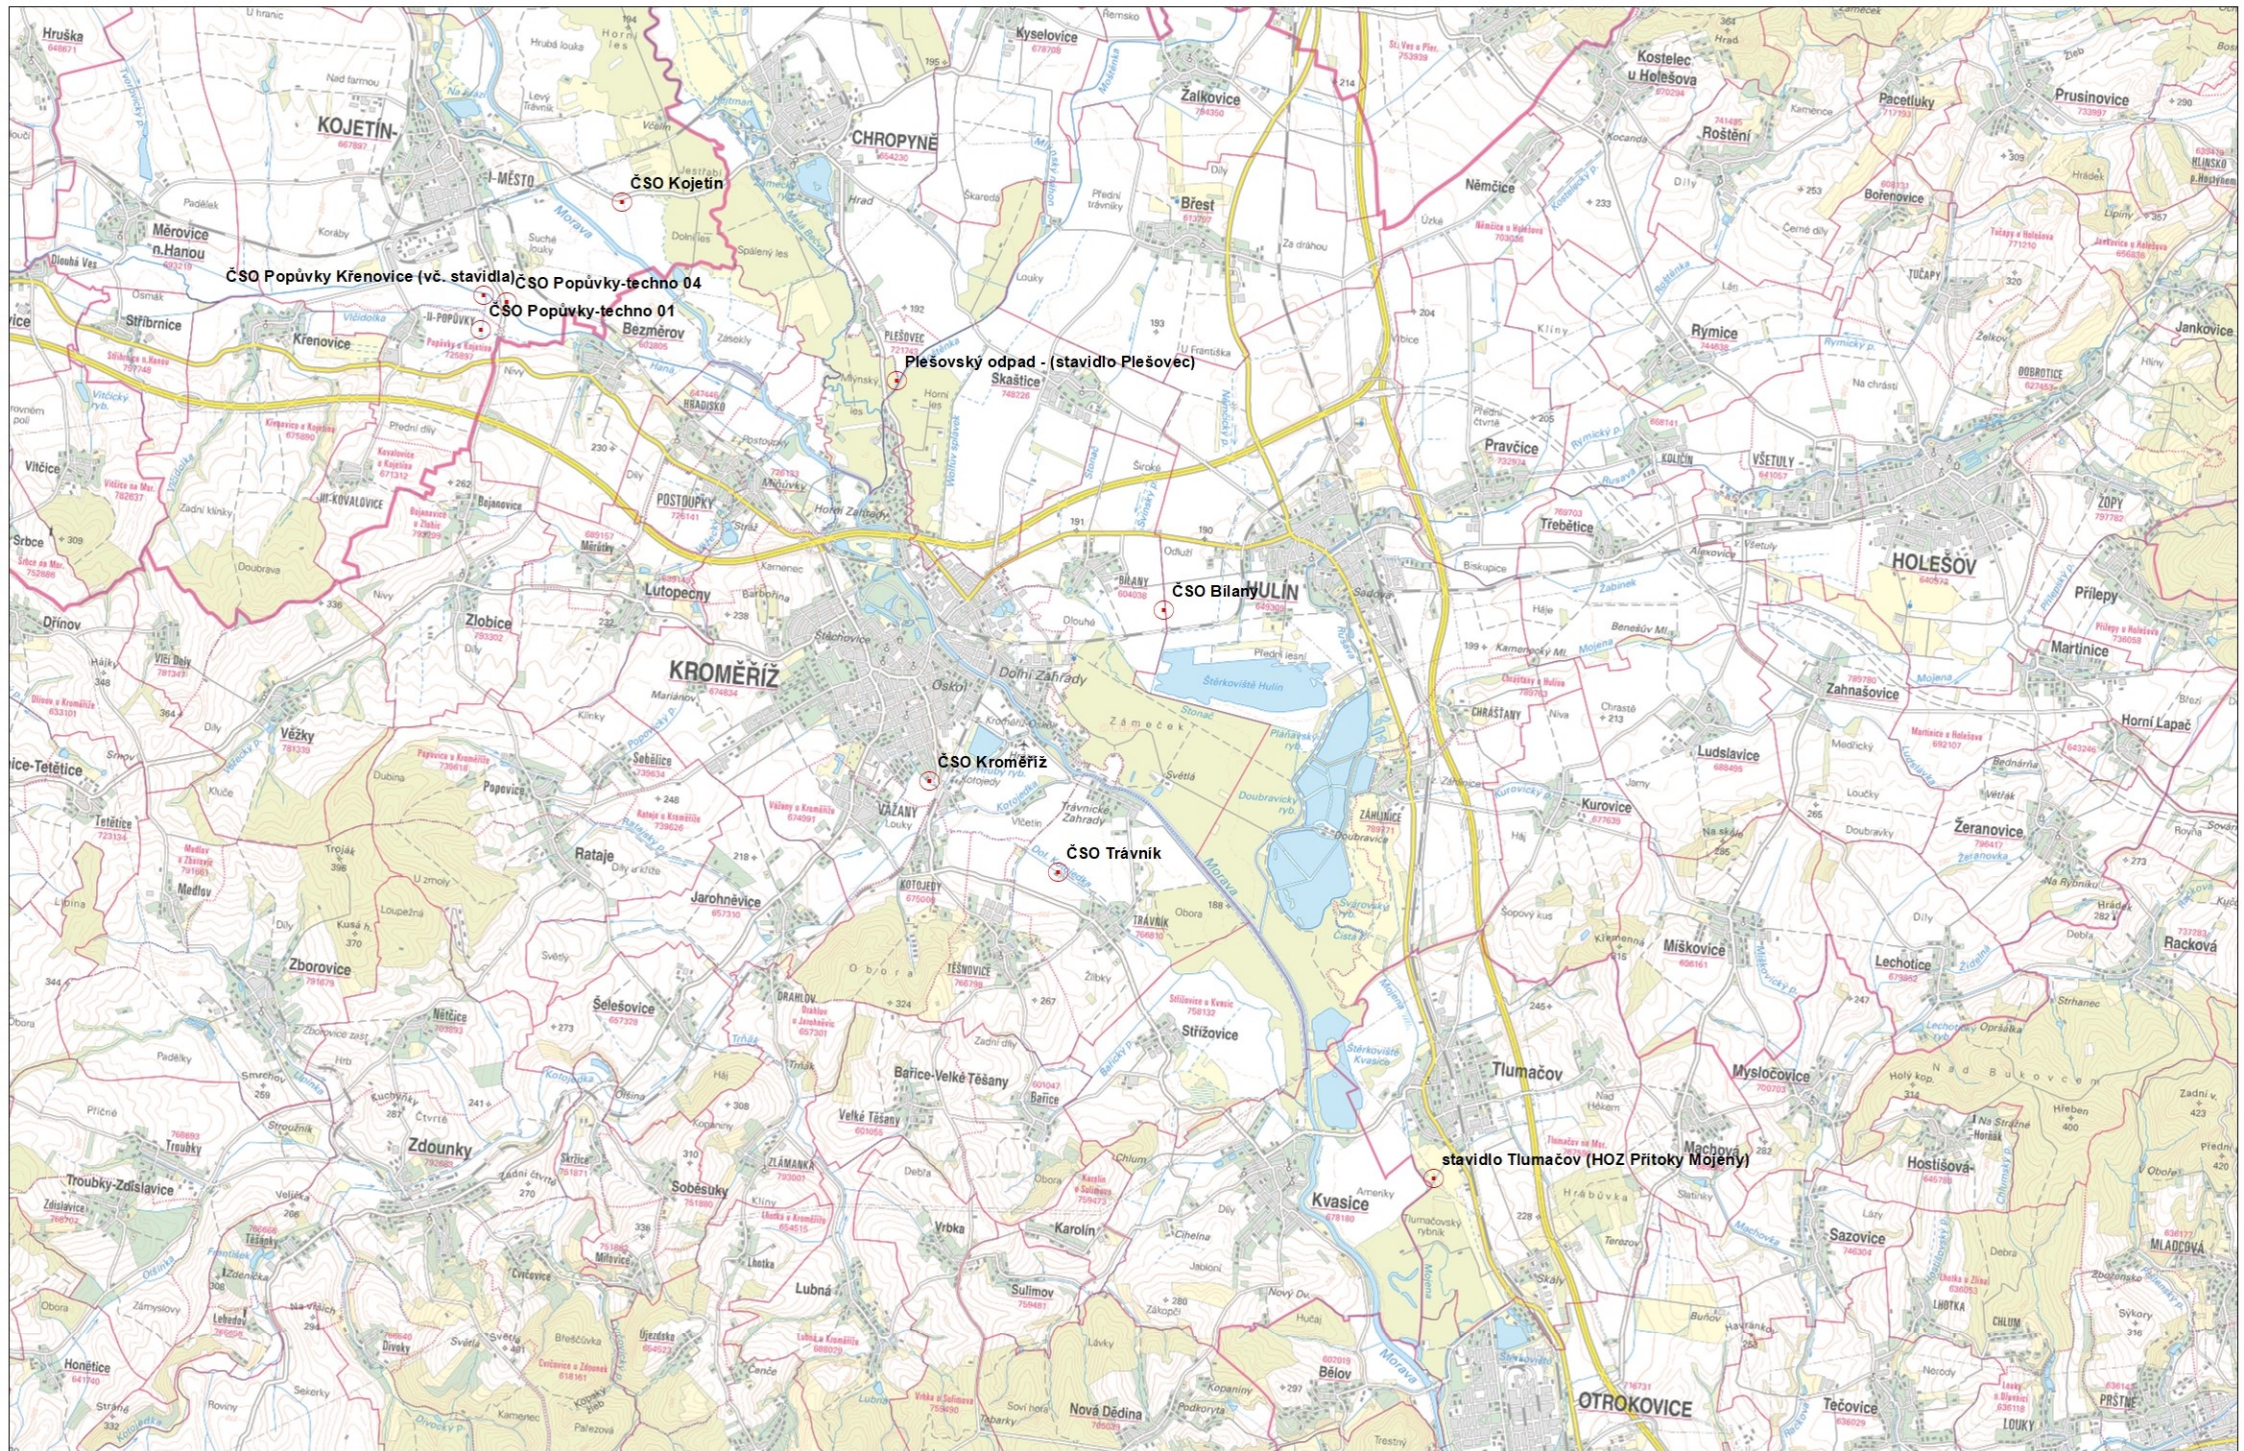

situace staveb oblast Střední Morava část 3

1:50 000

0 650 1 300 2 600 3 900 5 200 metry

