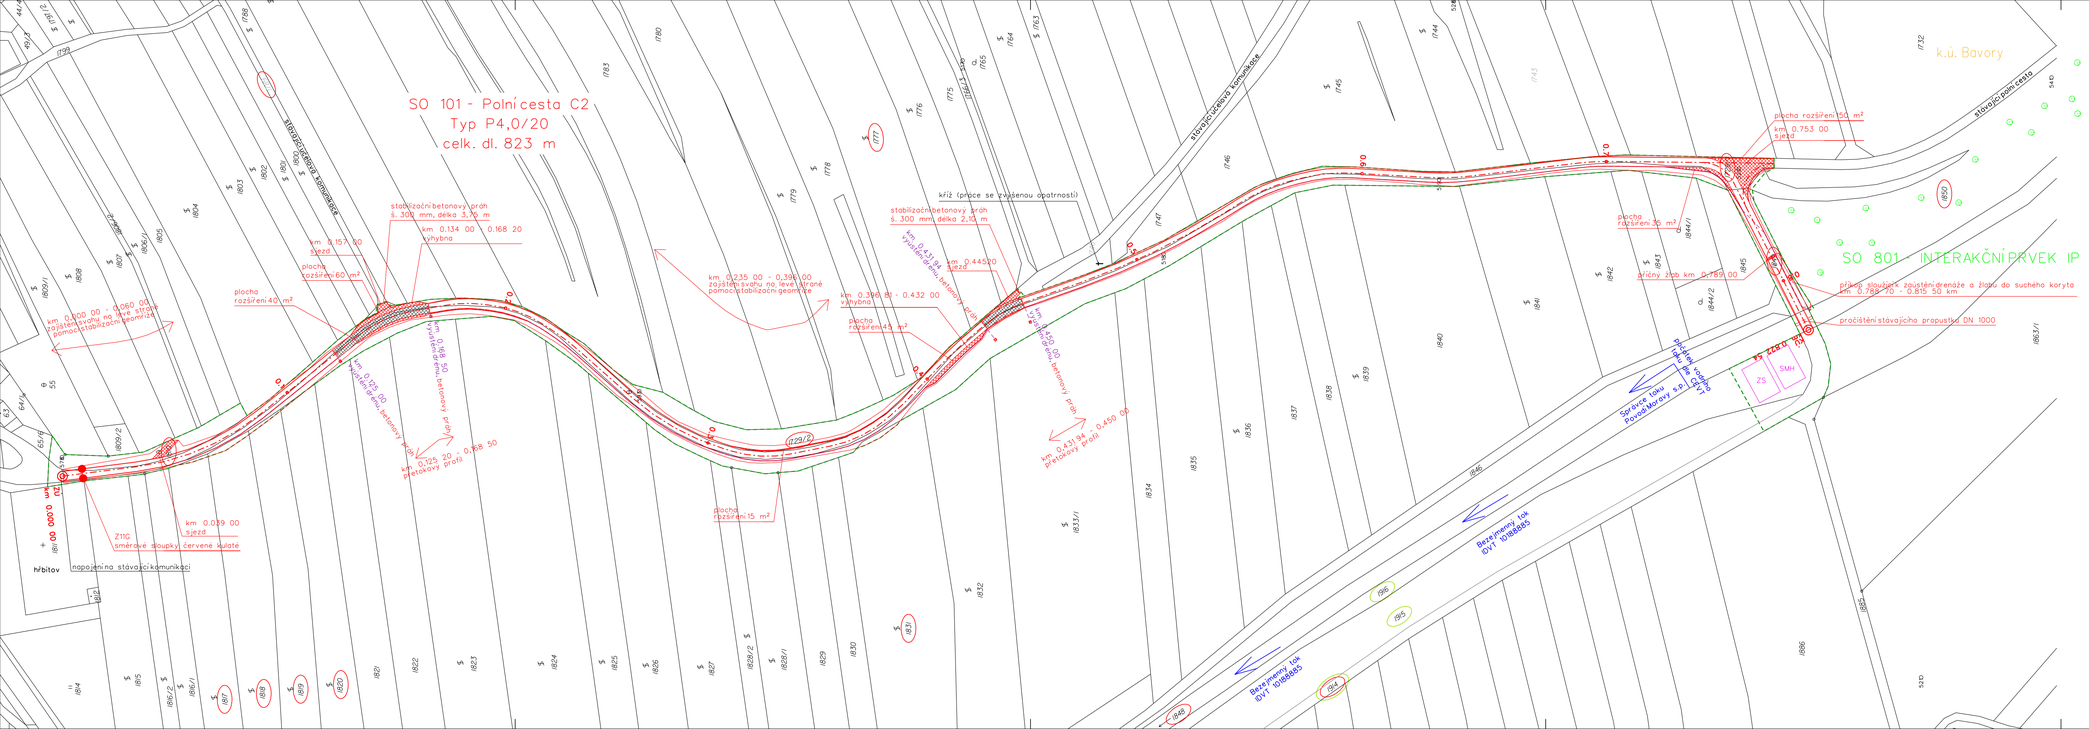

LEGENDA:

- návrh
- rozšíření v obloucích, výhybny, sjezdy
- přetakový profil
- SO 801 interakčního prvku - výsadba
- 1863/1 parcela KN, parcelní číslo
- 1863/1 parcela trvale dotčená stavbou
- 1863/1 parcela dočasně dotčená stavbou
- SMH skládka materiálu a hmot
- ZS zařízení staveniště
- hranice řešeného území

ZÁKRESY PODZEMNÍCH INŽ. SÍTÍ NELZE POUŽÍT JAKO VYTYČOVACÍ VÝKRES. PŘED ZAHÁJENÍM STAVEBNÍCH PRACÍ MUSÍ INVESTOR ZAJISTIT VYTYČENÍ SÍTÍ, JEJICH SPRÁVCI A OZNAČENÍ SÍTÍ V TERÉNU DLE PLATNÝCH PŘEDPISŮ

VÝŠKOVÝ SYSTÉM: Bpv
SOUŘADNICOVÝ SYSTÉM: S-JTSK

Vypracoval	Zodpov. projektant	Hl. ing. projektu	Vedoucí střediska	

Místo stavby	k.ú. Bavory, Kraj Jihomoravský	Počet formátů	5A4
Investor	Státní pozemkový úřad ČR, KPÚ pro Jihomoravský kraj	Datum	říjen 2021
Akce - objekt	PD - polní cesta C2 a IP na pozemku KN p.č.1850 v k.ú. Bavory	Stupeň	DSP+DPS
		Zakázkové číslo	2598/060
		Archivní číslo	2598/060
Příloha	Katastrální situační výkres	Měřítko	1:1000
		Číslo výkresu	C.2