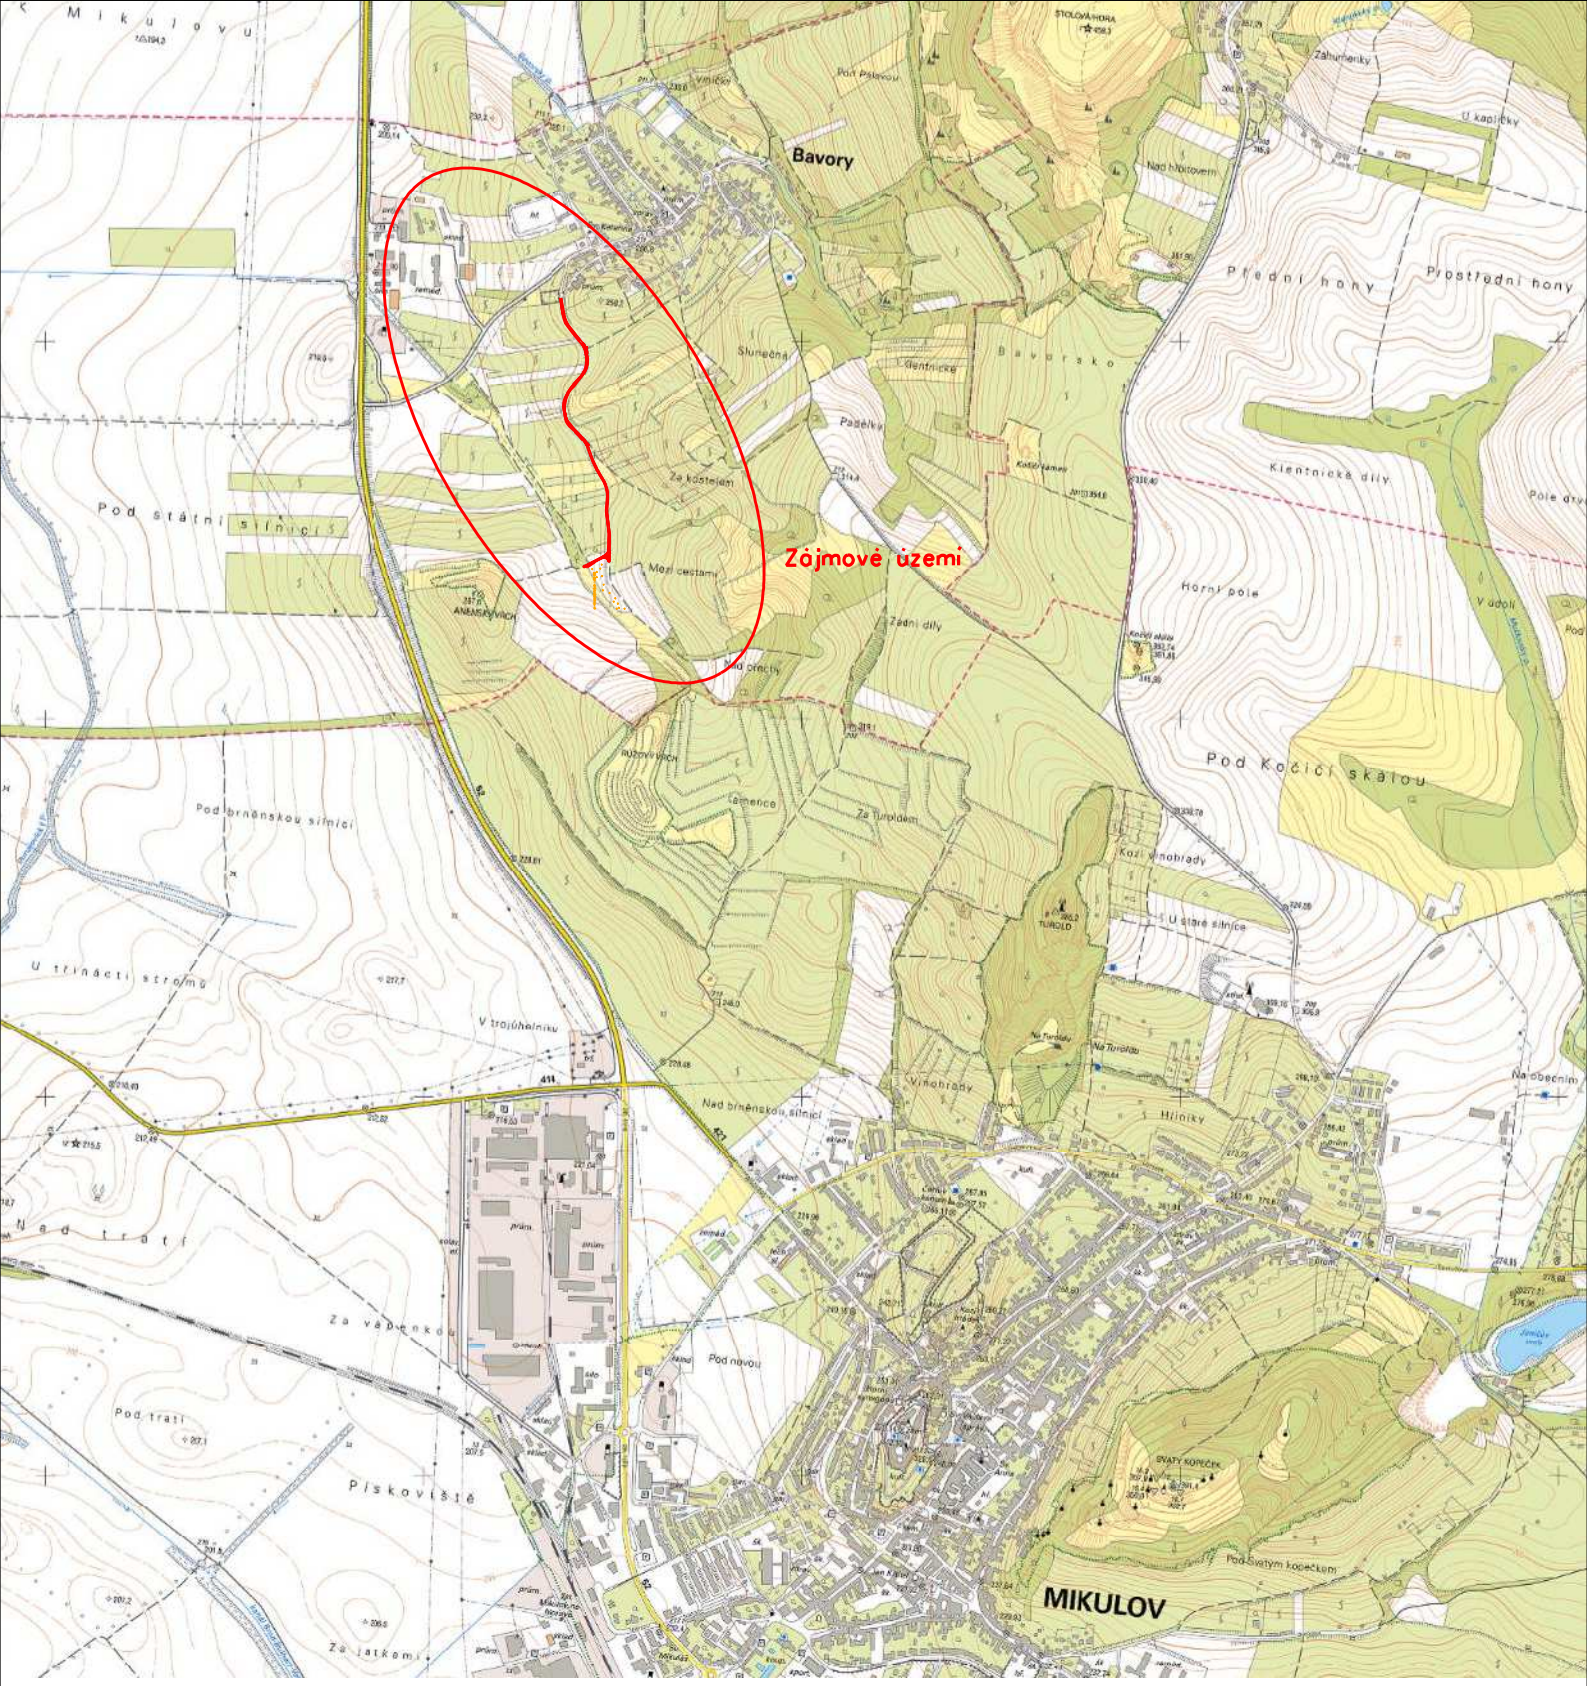

Vypracoval	Zodpov. projektant	Hl. ing. projektu	Vedoucí střediska
Marcela Kubilková	Ing. Pavel Ježík, Ph.D.	Ing. Pavel Ježík, Ph.D.	Ing. Vaculín O., Ph.D.

AGPOL s.r.o.
Jungmannova 153/12
779 00 Olomouc
Česká republika

Místo stavby	k.ú. Bavory	Kraj	Jihomoravský	Počet formátů	1 A4
Investor	Státní pozemkový úřad ČR, KPÚ pro Jihomoravský kraj			Datum	říjen 2021
Akce - objekt	PD - polní cesta C2 a IP na pozemku KN p.č.1850 v k.ú. Bavory			Stupeň	DSP+DPS
				Zakázkové číslo	2598/060
				Archivní číslo	2598/060
Příloha	Situace širších vztahů			Měřítko	1:20000
				Číslo výkresu	C.1