



Příčný odvodňovací žlab s litinovým roštem

Příčný řez (prefabrikovaným dílcem)

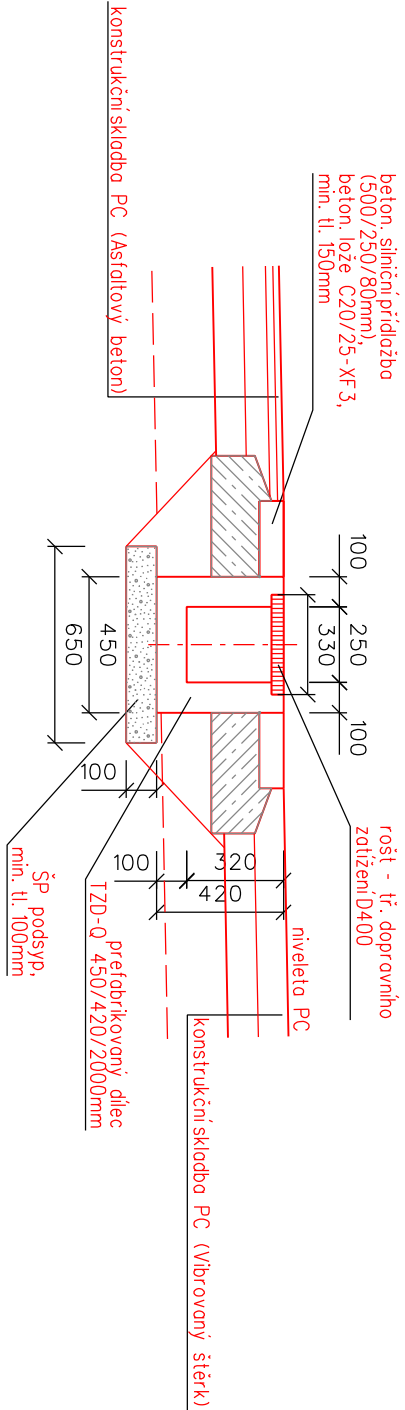

Podélný řez (prefabrikovaným dílcem)

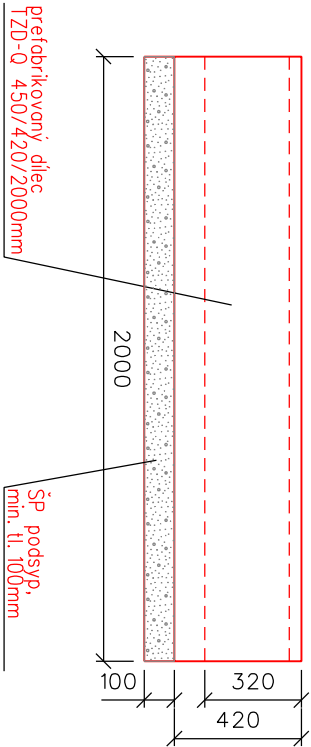

Poznámka:

- žlab bude osazen u polní cesty C2 ve staničení km 0,789 00, celk. dl. žlabu je 4 m (2 prefabrikátové dílce)

VÝŠKOVÝ SYSTÉM: BpV
SOURADNICOVÝ SYSTÉM: S-JTSK

Vypracoval	Zodpov. projektant	Hl. ing. projektu	Vedoucí střediska						
Místo stavby	k.ú. Bavorý	Kraj		Jihomoravský		Počet formátů	1A4		
Investor	Státní pozemkový úřad ČR, KPÚ pro Jihomoravský kraj						Datum	říjen 2021	
Akce - objekt	PD - polní cesta C2 a IP na pozemku KN p.č.1850 v k.ú. Bavorý						Stupeň	DSP+DPS	
							Základové číslo	2598/060	
							Archivní číslo	2598/060	
							Měřítko	1:25	
Příloha	Příčný odvodňovací žlab						Číslo výkresu	D.1.2.6	