


Výkres pro zadávací dokumentaci pozemkové úpravy
katastrální území Služín

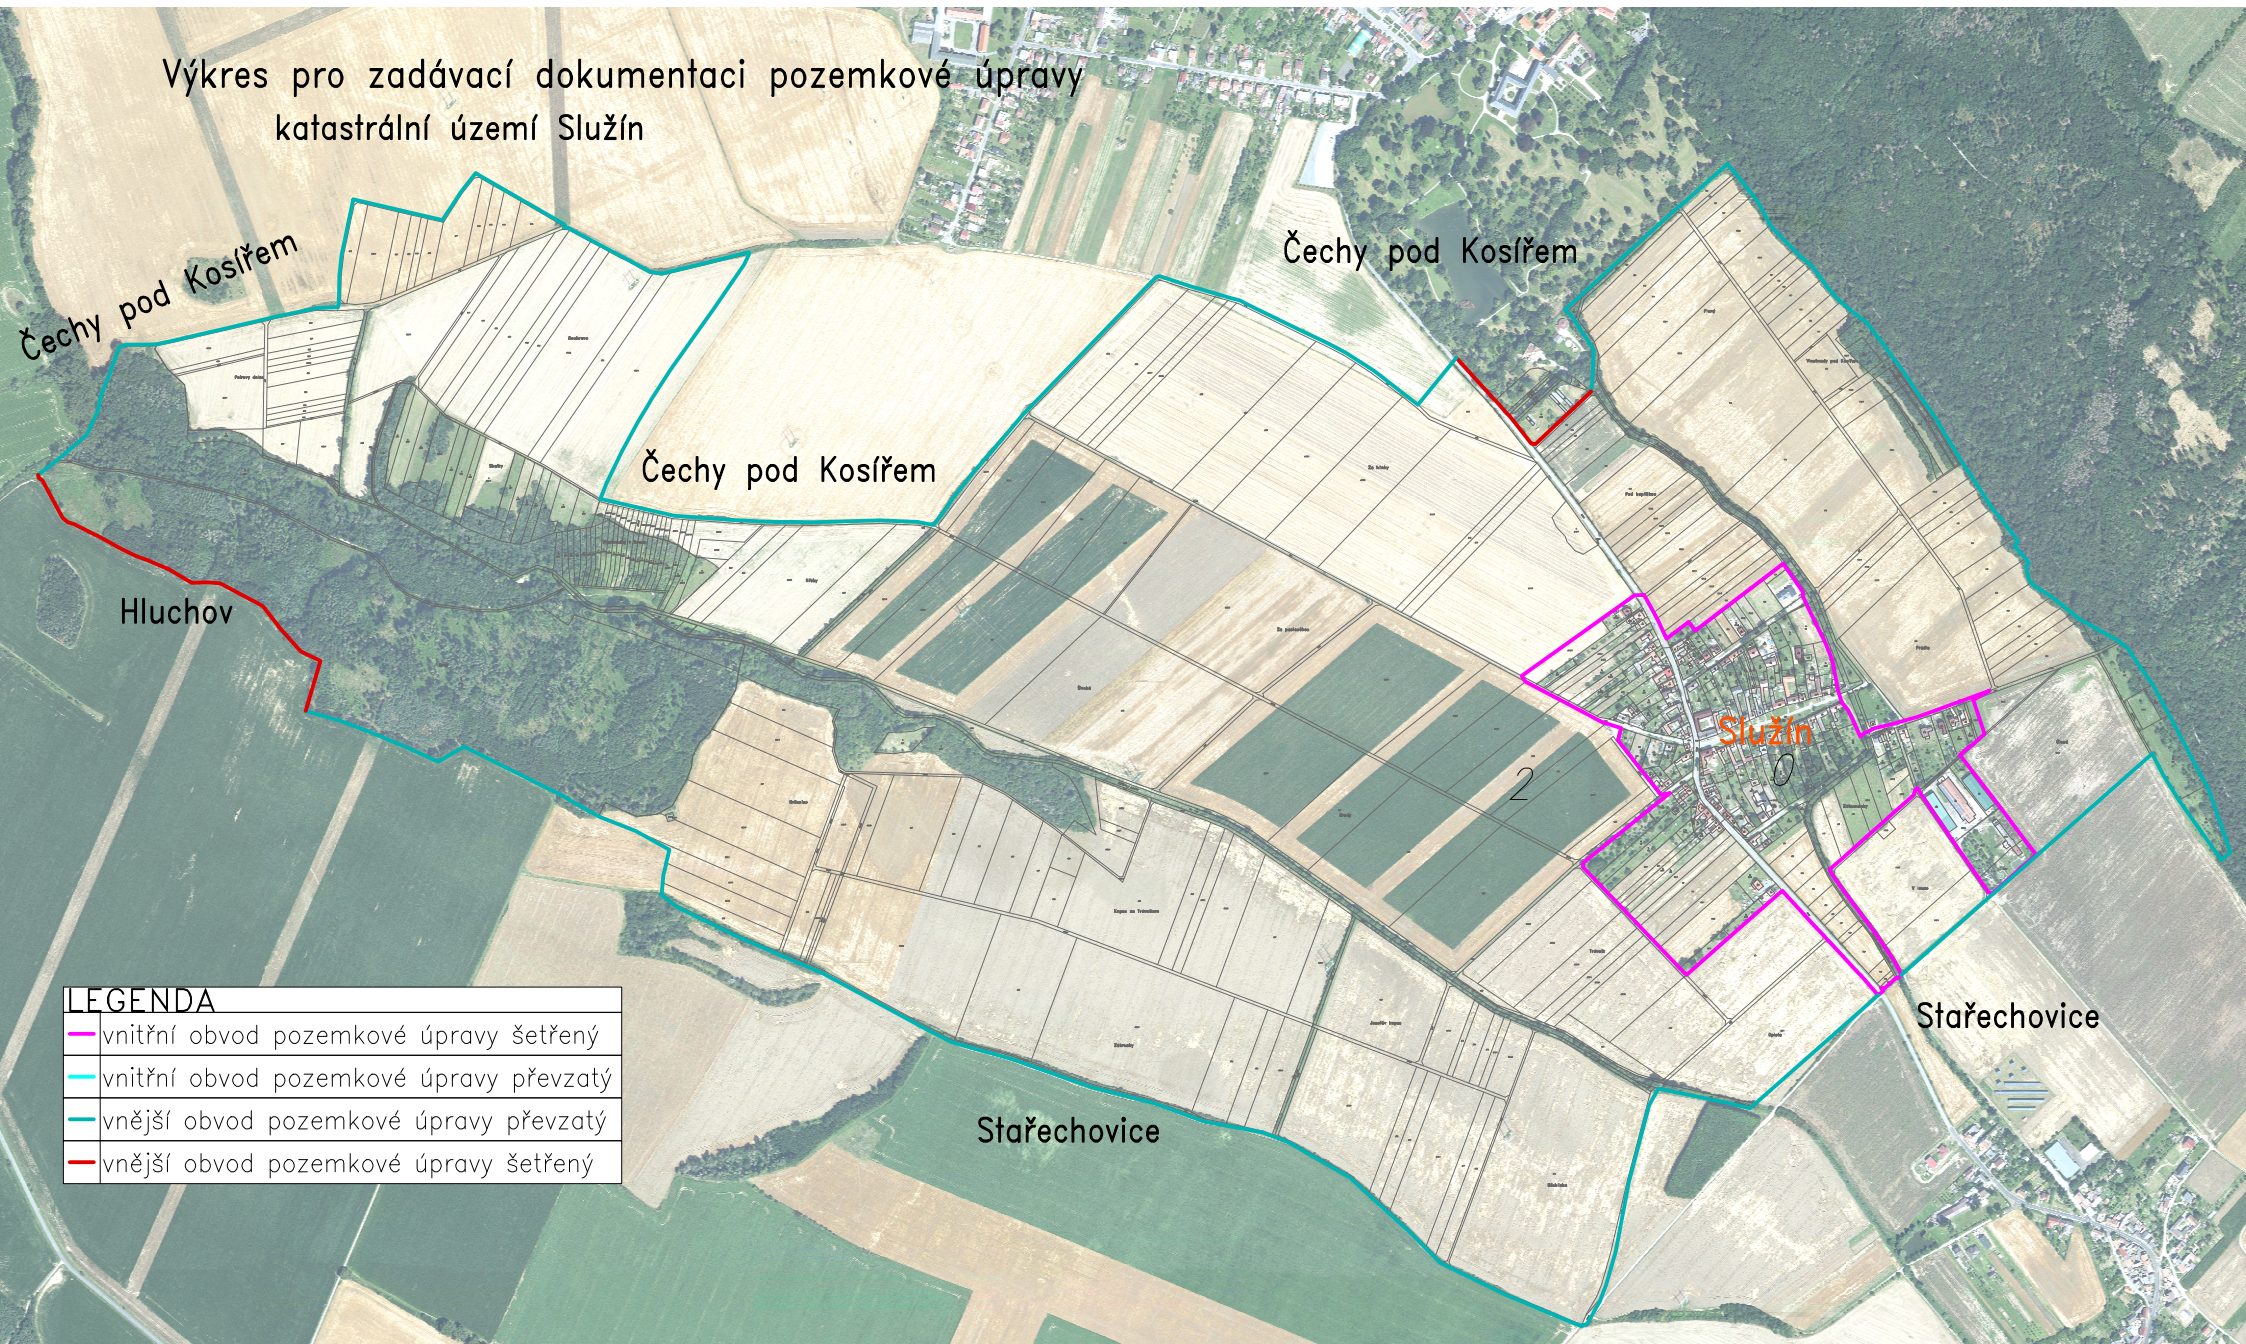

LEGENDA	
	vnitřní obvod pozemkové úpravy šetřený
	vnitřní obvod pozemkové úpravy převzatý
	vnější obvod pozemkové úpravy převzatý
	vnější obvod pozemkové úpravy šetřený