



OBEC LUKOV
Štěpánov 22 PSČ 41804 Bílina 4

☎ 417871190 ☎ 417871051

NAVI komplex s.r.o.
Ing.Ivan Vanke
Vladislavova 3208
41501 Teplice

ve Štěpánově dne 22.11.2012

Věc : vyjádření obce („ Studie pro zpracování zadávací dokumentace návrhu KPÚ Teplice - okolí Radovesické výsypky “)

Na Vaši žádost ze dne 8.11.2012 a na základě jednání s Vámi dne 14.11.2012 uvádíme naše požadavky v k.ú. Lukov u Bíliny a Štěpánov u Lukova.

Pro informaci uvádíme, že obec Lukov je součástí Mikroregionu INTEGRO, Západ Českého středohoří-Poohří


- obnova vodní plochy v oblasti Thálina (možnost kaskádovitě pod sebou několik tůní či rybníčků)
- zpřístupnění páteřních cest k pozemkům (okolo vodojemů a úpraven vody Lukov a Štěpánov, zpřístupnění a propojení cest k pozemkům pro zemědělské hospodaření...)
- po celé délce Lukovského potoka vytvořit na vytipovaných místech tůňky, přehrážky, mokřady + ozelenění, v části od Skalice i Mukovský potok (Halu → Štěpánov)
- cestní propojení na obec Kostomlaty
- zpřístupnění, ochrana , převedení pozemků na obec (kde se nacházejí prameniště vody i s vedením vodovodního řádu, kde se plánuje rekonstrukce nebo podle možností dotace, vybudování nového vodovod.řádu)
- ozelenění cest
- převod pozemku pod úpravnou vody Lukov(budování nového vodovodního řádu a přípojek)
- obnovení vyhlídkového místa na Malé skále
- propojení cyklotrasy evropského významu č.231 (cyklostezka na Radovesické výsypce...)

OBEC LUKOV
Štěpánov 32
418 04 BÍLINA 4
IČO: 00832081

Hrabáková Olga
starostka obce


E-mail oburad@obeclukov.cz obeclukov@volny.cz

Bankovní spojení : KB Bílina 14521-501/0100

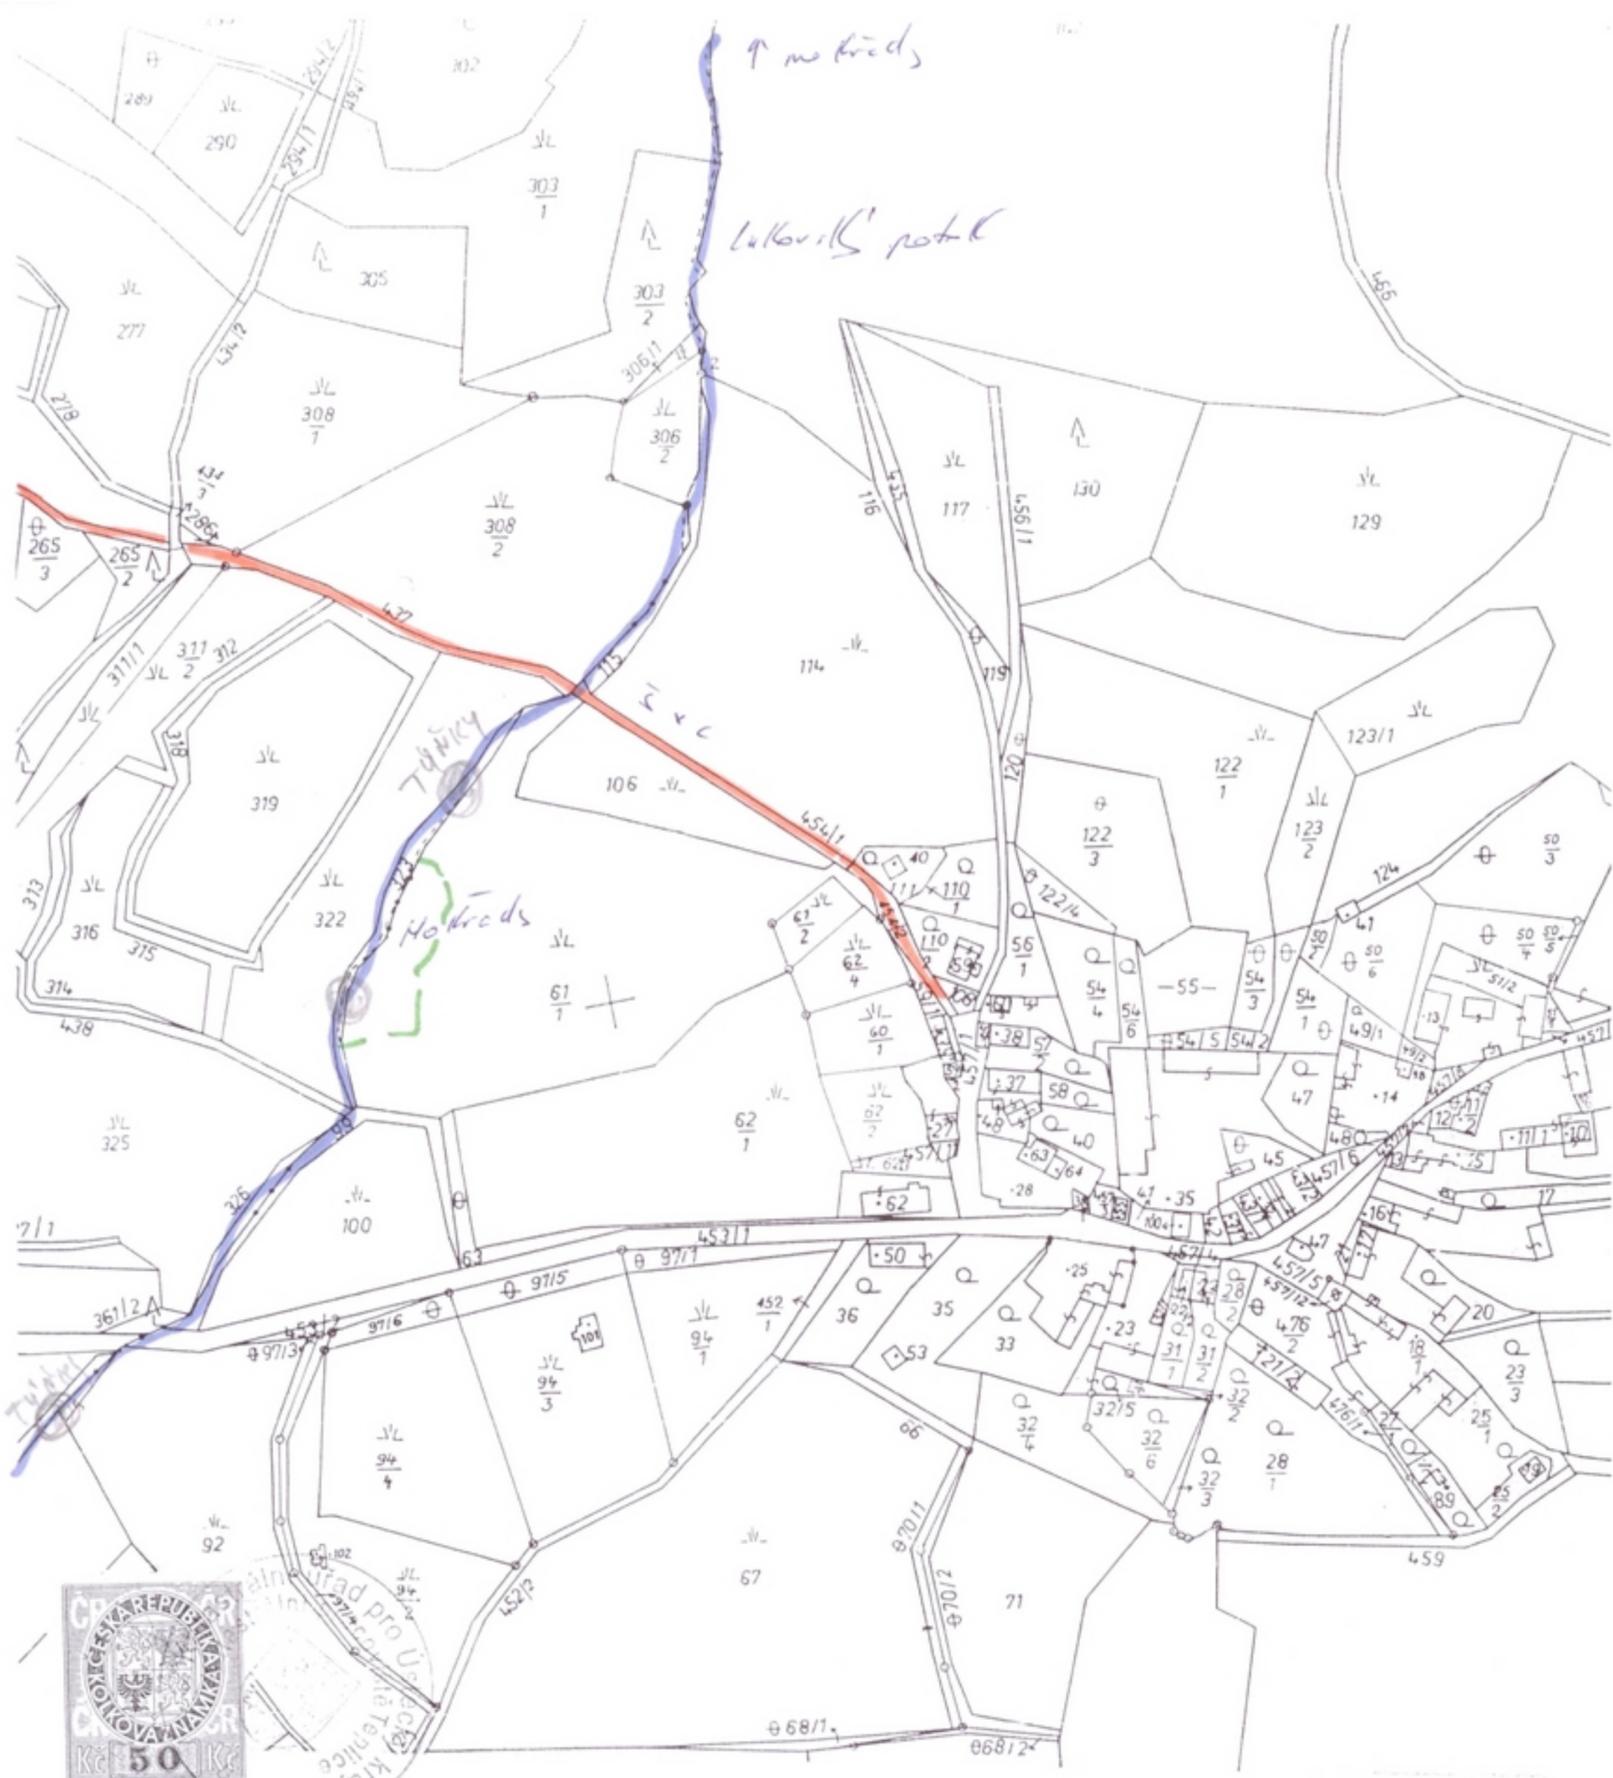

Katastrální úřad pro Ústecký kraj, Katastrální pracoviště Teplice		Obec <i>Luteč</i>	Platnost k <i>26.3.2008</i>
Kat.území <i>Luteč</i>	Mapový list č. <i>III-9/11</i>	Měřítko <i>1:2880</i>	Podpis <i>Kopecká</i>
KOPIE KATASTRÁLNÍ MAPY			Číslo
			Razítko
Vyhotovil <i>Kopecká</i>		Dne <i>26.3.2008</i>	



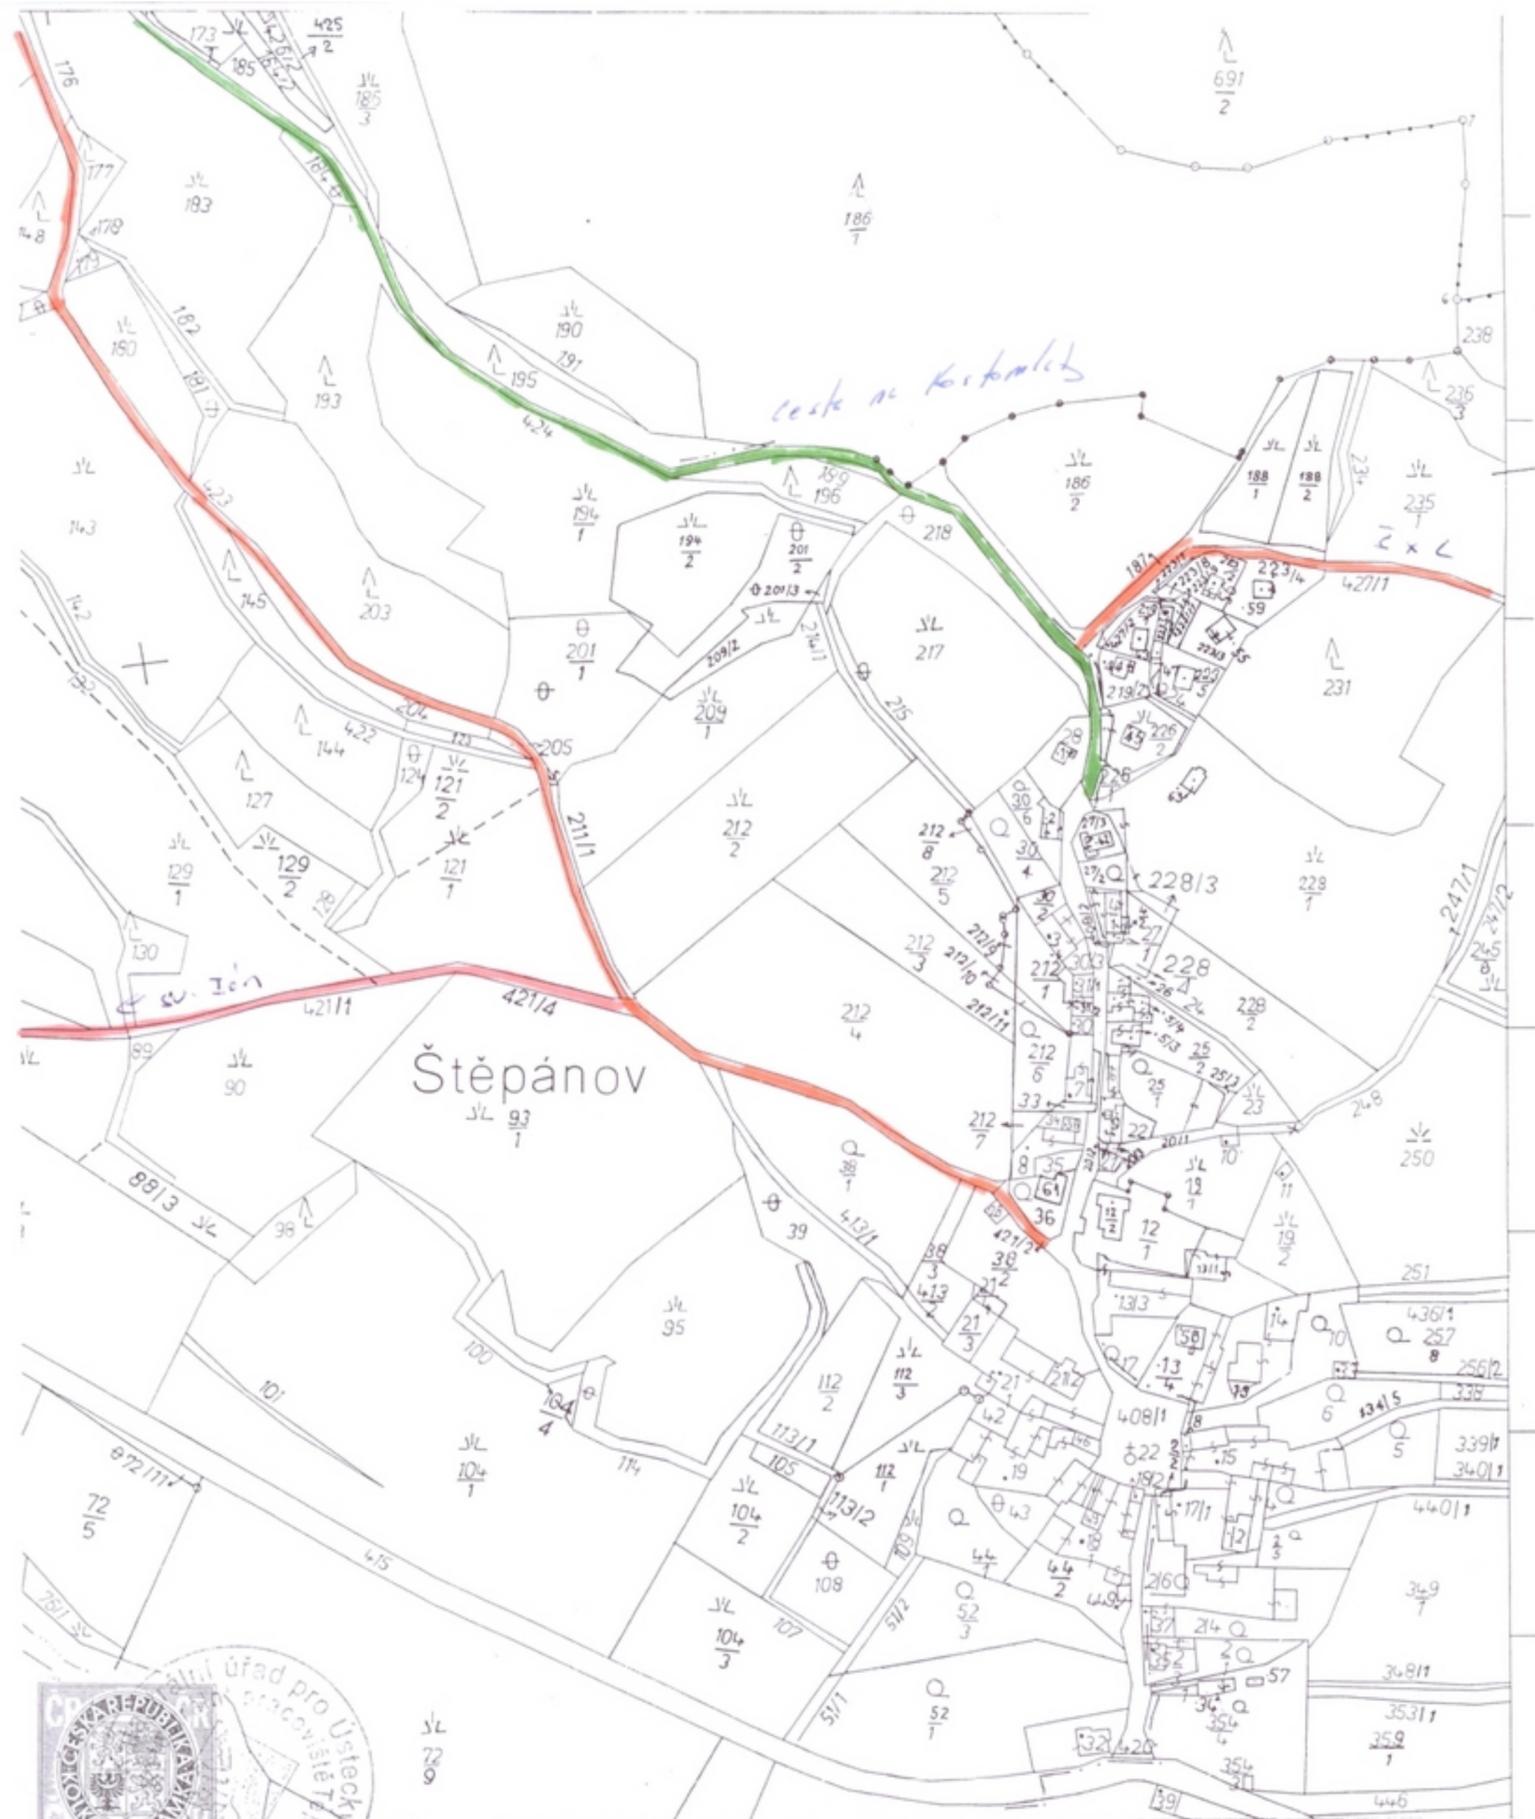

Katastrální úřad pro Ústecký kraj, Katastrální pracoviště Teplice		Obec Lázeň	Platnost k 26.3.2008
Kat.území Štěpánov	Mapový list č. III-9/10	Měřítko 1:2000	Podpis Kopecká
KOPIE KATASTRÁLNÍ MAPY			Číslo
			Razítko
Vyhotovil Kopecká		Dne 26.3.2008	

