

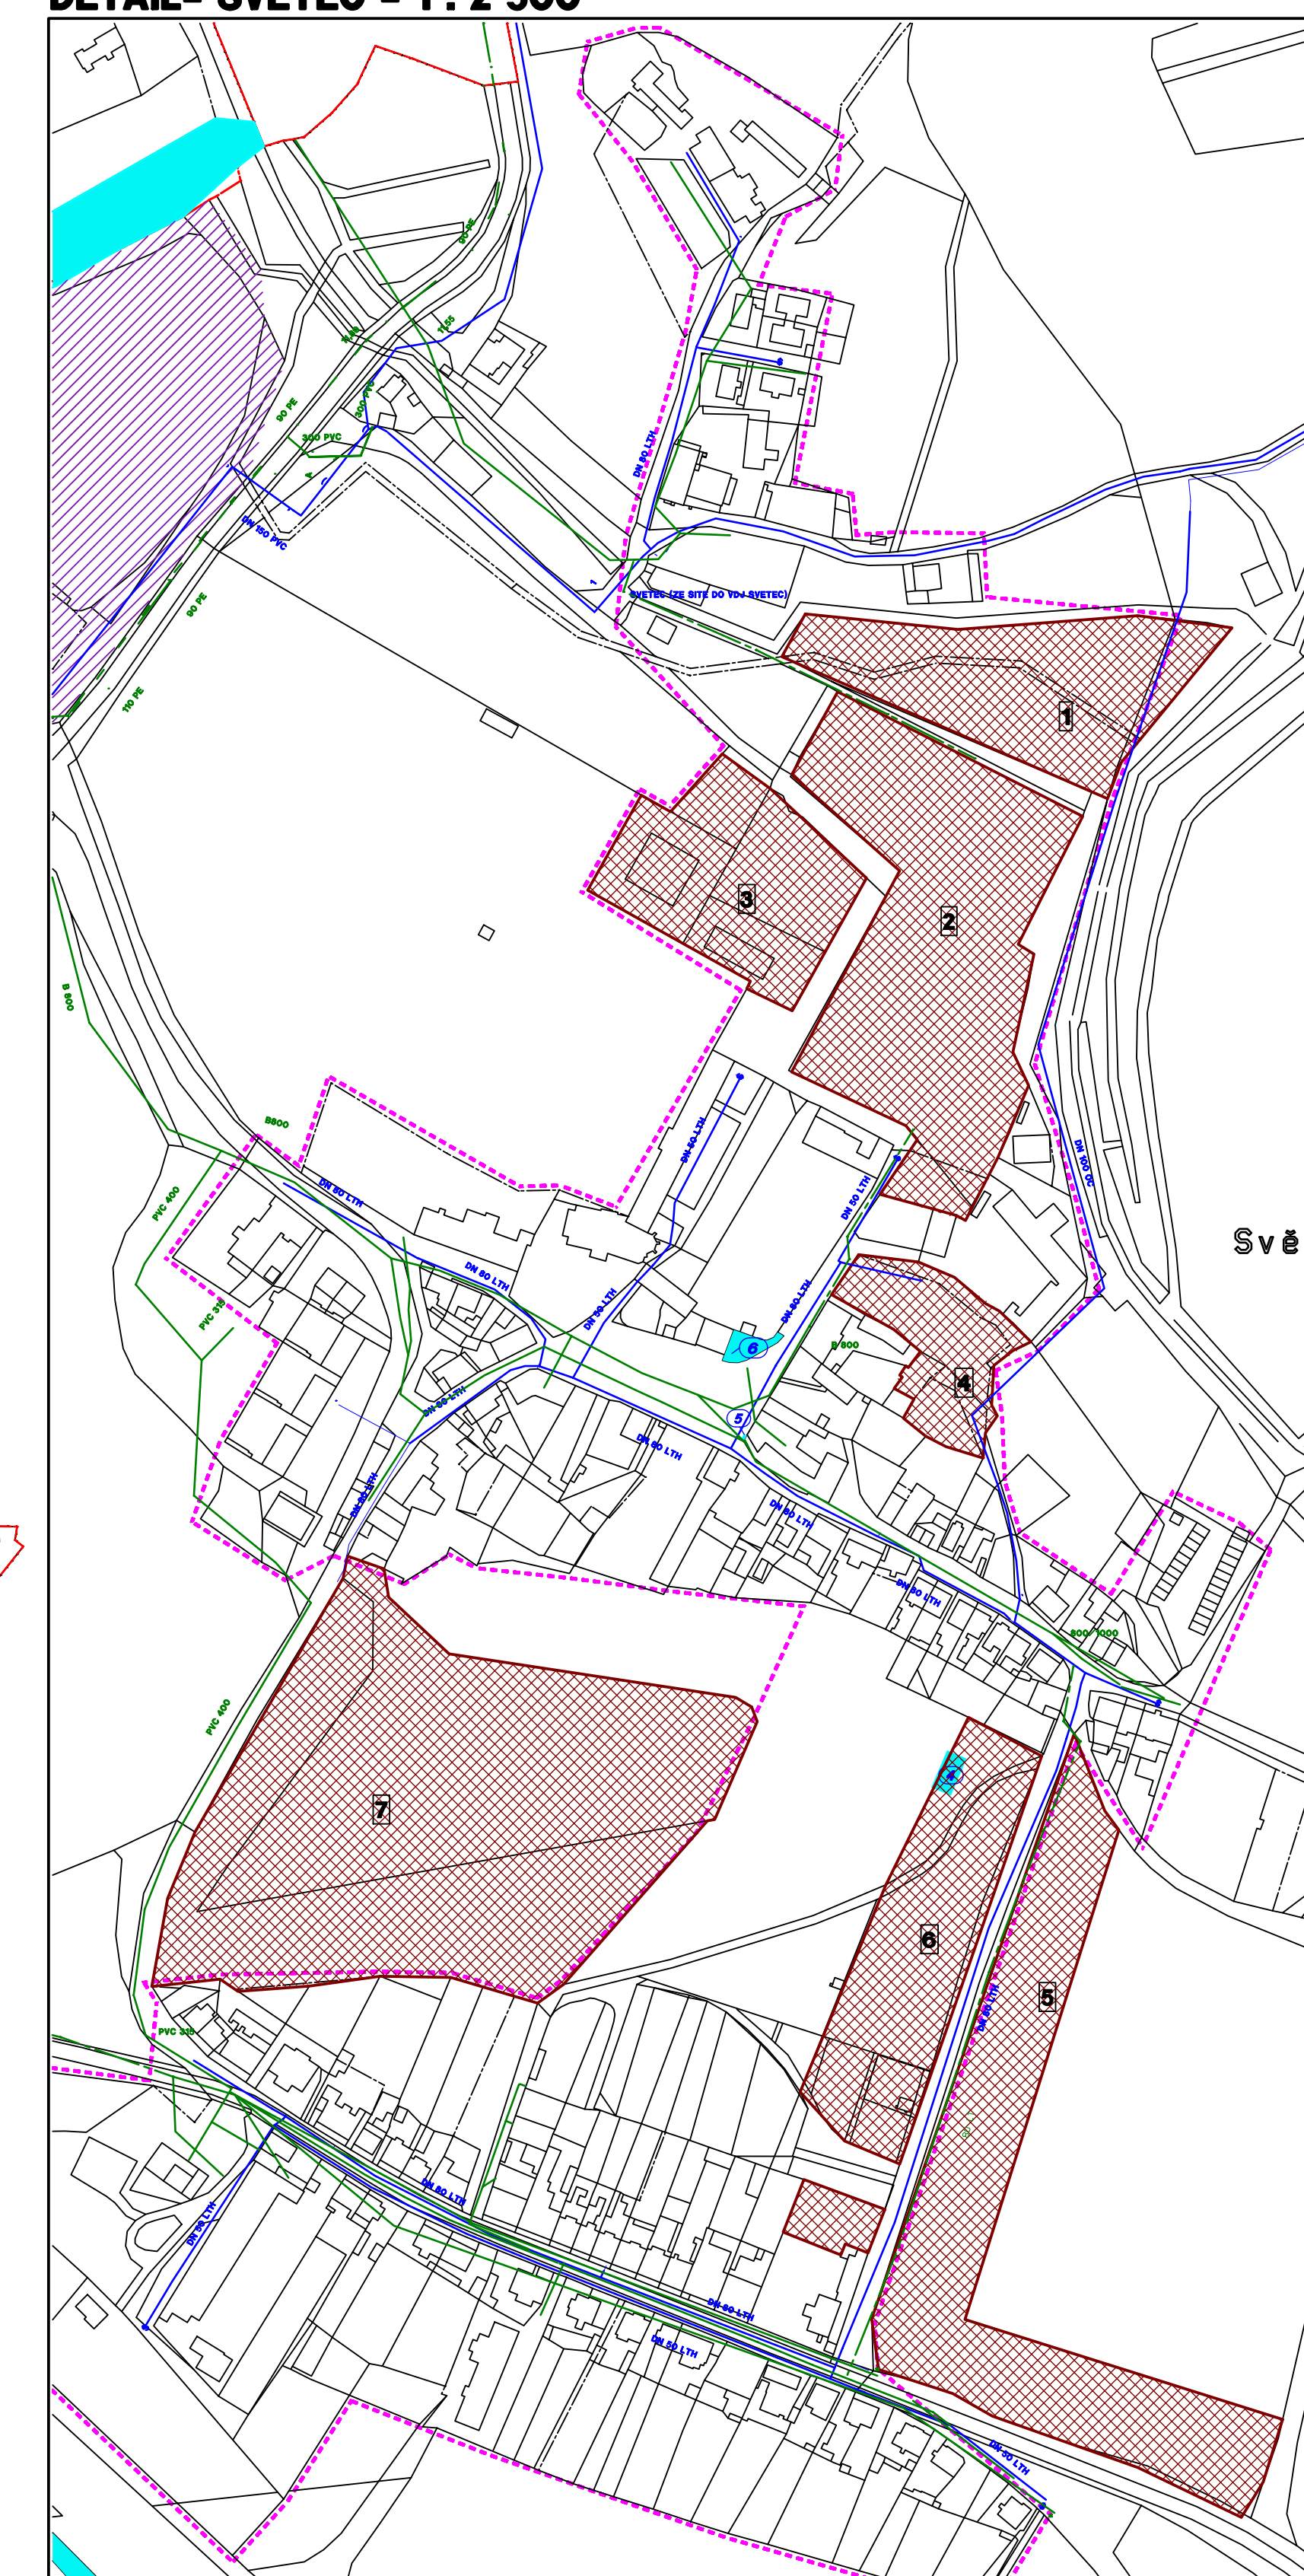



DETAIL- SVĚTEC - 1 : 2 500

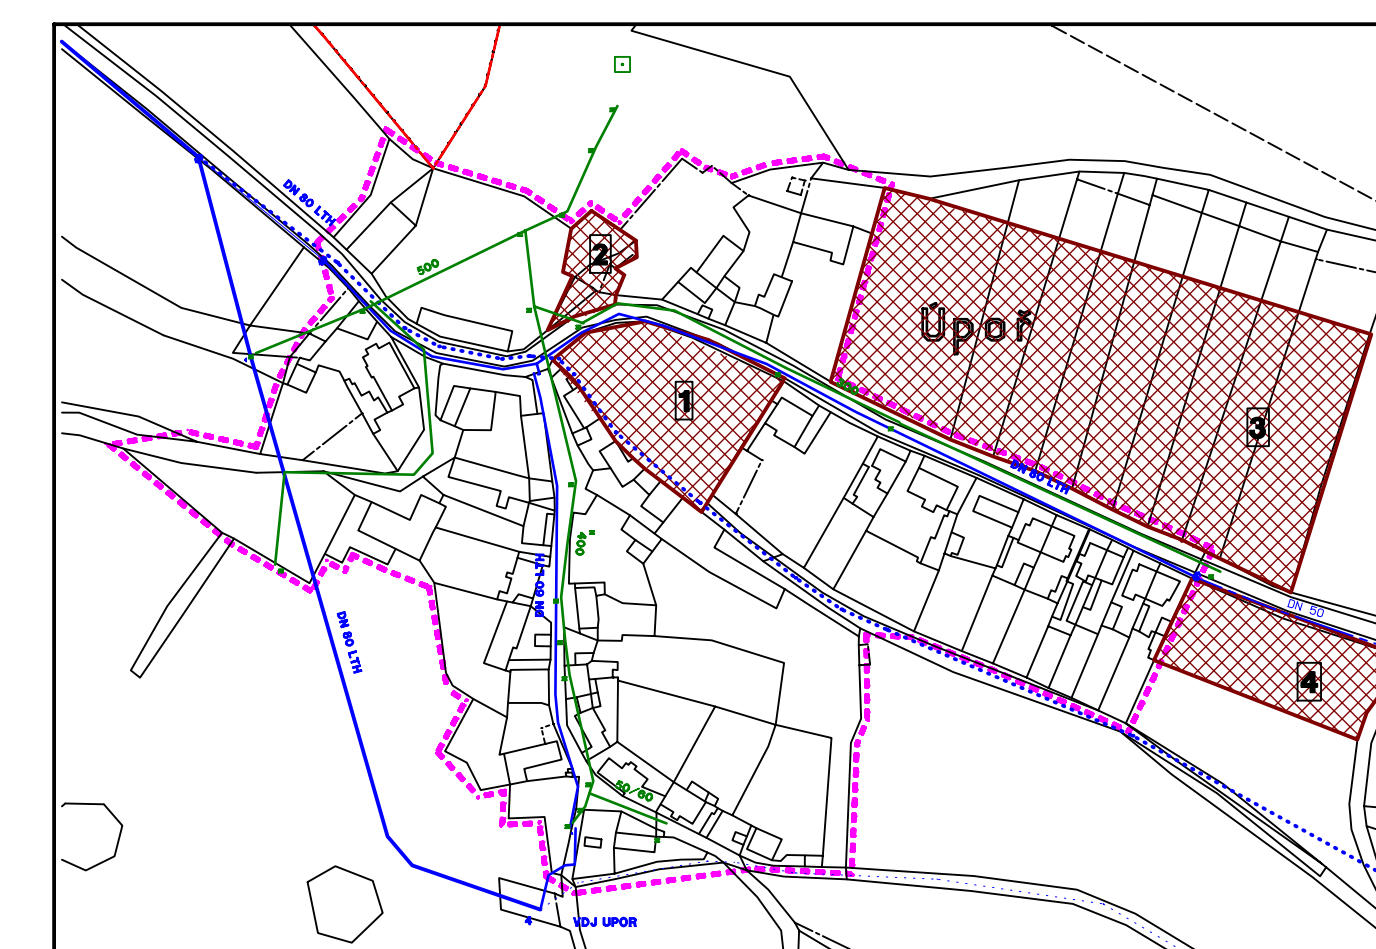

DETAIL - CHOTĚJOVICE - 1 : 2 500

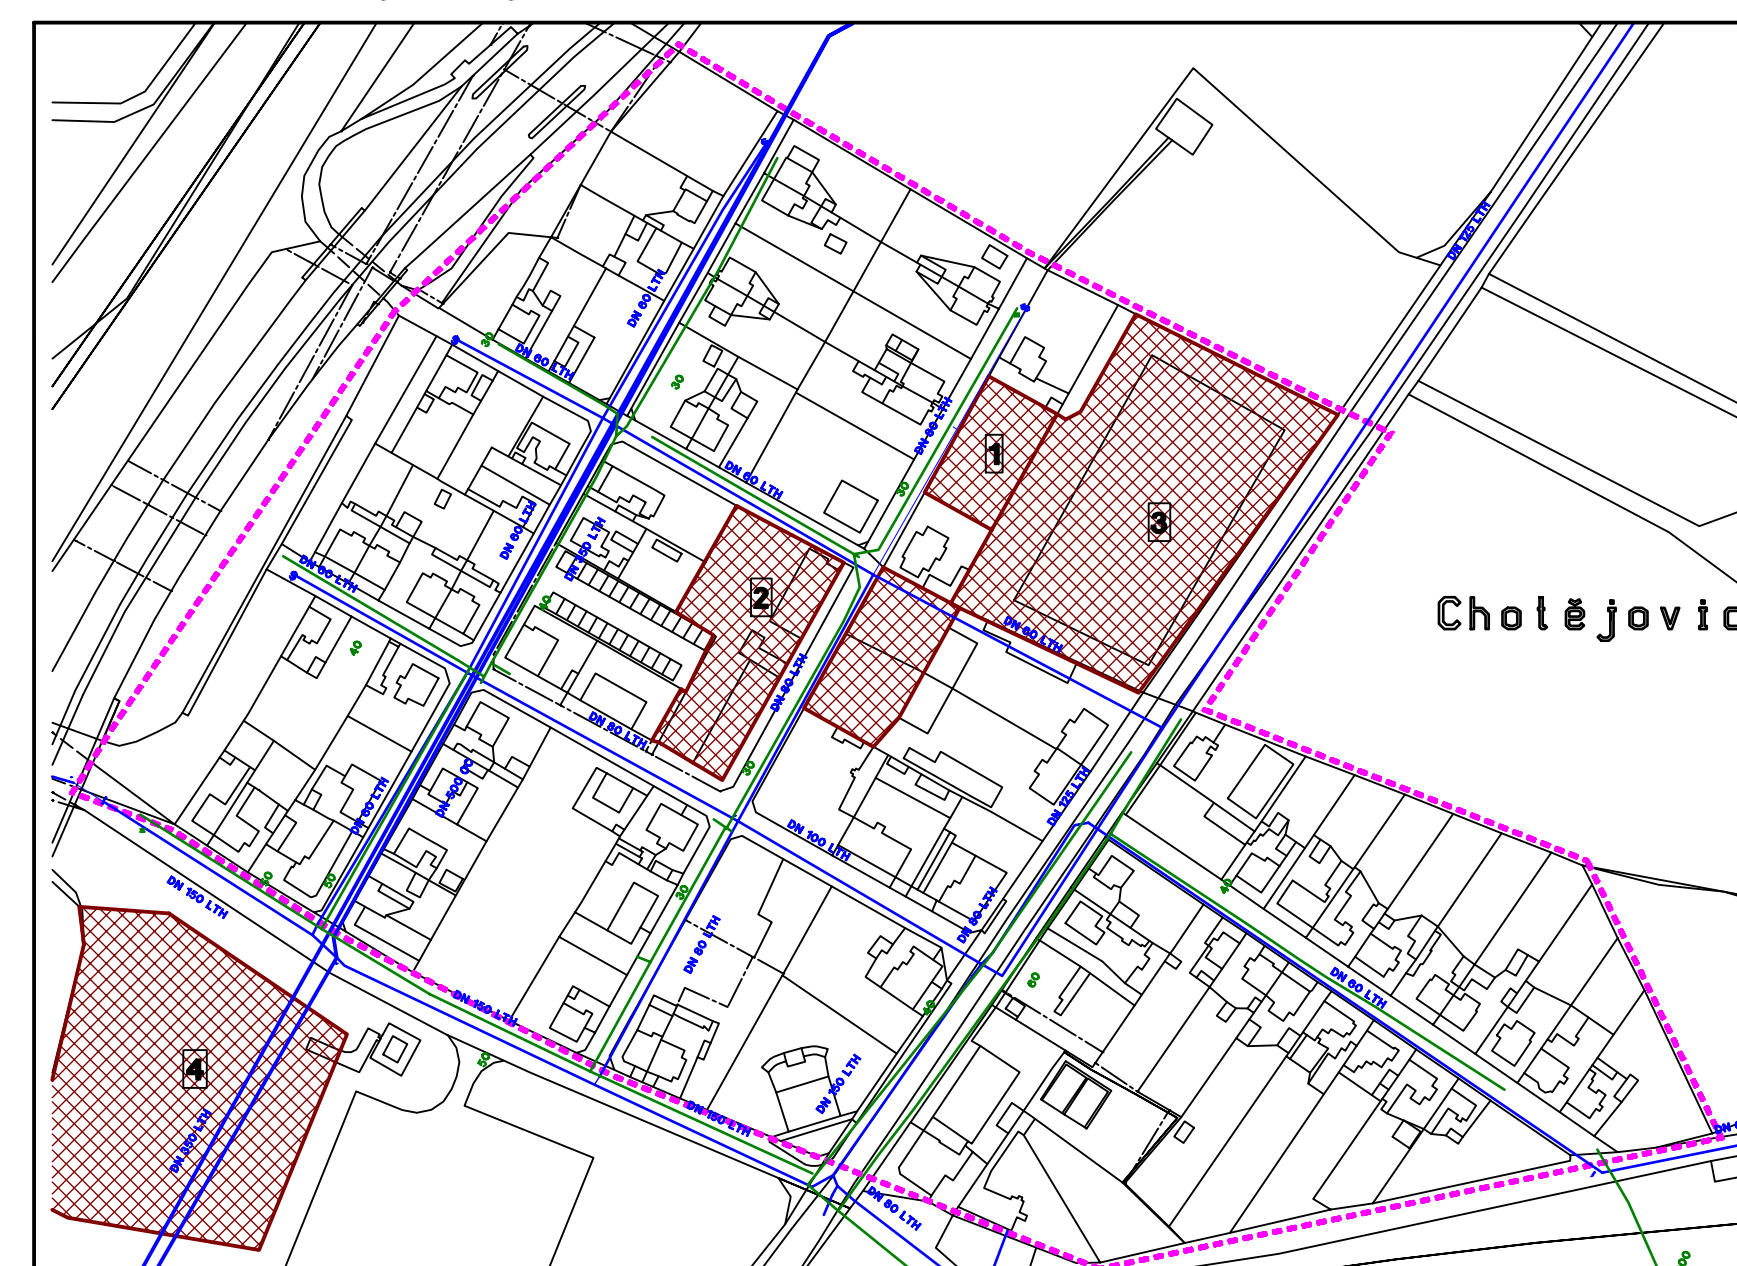


DETAIL - ŠTRBICE - 1 : 2 500

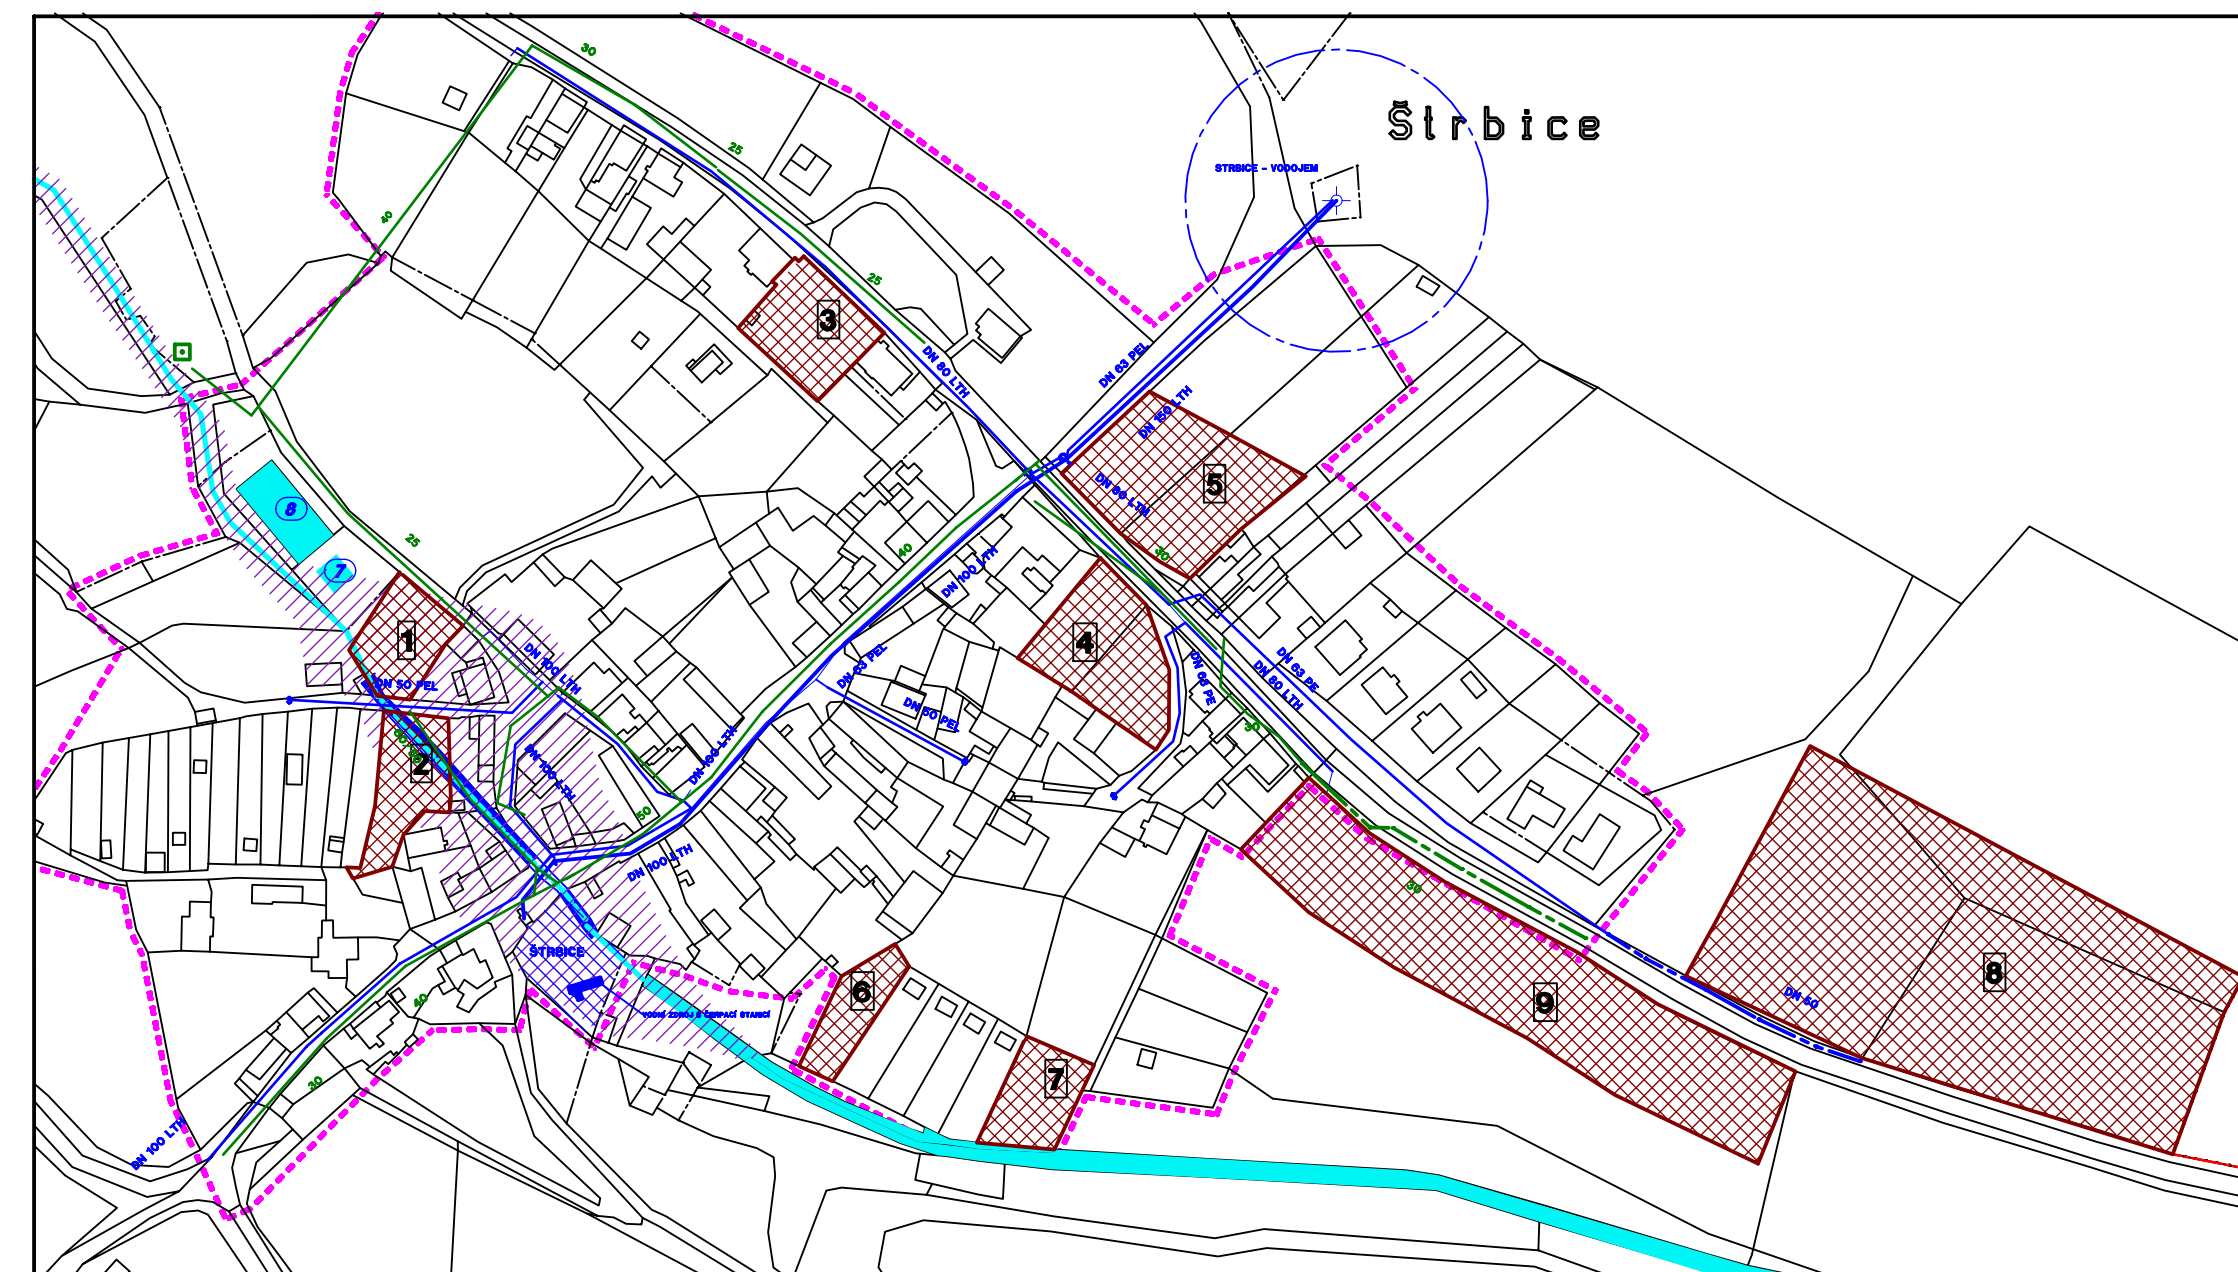

LEGENDA

STAV NÁVRHVÝHLED

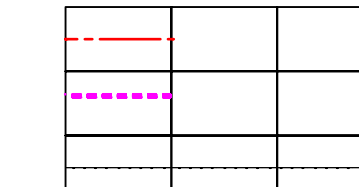

| | | | |
|--|--|--|------------------|
| | | | KANALIZAČNÍ ŘADY |
|--|--|--|------------------|


| | | | |
|--|--|--|-------------------------|
| | | | DEŠŤOVÝ KANALIZAČNÍ ŘÁD |
|--|--|--|-------------------------|

| | | | |
|---|--|--|--|
| | | | PŘEČERPÁVACÍ STANICE - KANALIZAČNÍ ŘÁD |
|---|--|--|--|

VODOVODNÍ ŘADY

VODOVODNÍ RADY NEFUNKČNÍ
VODOVODNÍ RADY NEFUNKČNÍ

| | | | |
|---|---|---|--------------------------|
|  | | | VODOJEM + UCHRANNE PASMO |
| |  |  | ČISTÍRNA ODPADNÍCH VOD |

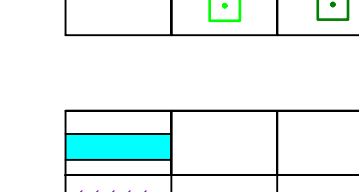

| | | | |
|--|--|--|----------------------|
| | | | ROZVOJOVA UZEM |
| | | | UDANICE ŽDŽÚO PROZAT |

| | | |
|--|--|--|
| | | |
| | | |

FRANCE SIRSHU PROZATIM UCHRA

| | | | |
|---|---|---|---|
| Wizner & Wizner <small>www.wizner-wizner.cz</small> | | Wizner & Wizner <small>www.wizner-wizner.cz</small> | |
| Zastupitelstvo předsedy Město | Ing. arch. Petr Vizner | Ingénieur / Ing. I. Vizner | Ing. Petr Vizner |
| Místní zastupitel | Ing. arch. Petr Vizner | Místní zastupitel | Ing. Petr Vizner |
| Telefon / fax e-mail | Ústeň u Ohrad, Zámek 1, 411 53 Ústí nad Orlicí | Telefon / fax e-mail | Fuchsova 1003, 190 00, Praha 9, C. Tel. 224 31 11 11, 224 31 11 22 E-mail: info@wizner-wizner.cz |
| Číslo zastupitel - | Místní zastupitel | Číslo zastupitel - | Místní zastupitel |
| ÚZEMNÍ PLÁN OBCE SVĚTĚ | | ÚZEMNÍ PLÁN OBCE SVĚTĚ | |
| Škála měřítka 1:5000 | Škála měřítka 1:5000 | Škála měřítka 1:5000 | Škála měřítka 1:5000 |
| Návrh 1:5 000 | Návrh 1:5 000 | Návrh 1:5 000 | Návrh 1:5 000 |